



Grunnmynd 1. hæð 1:20

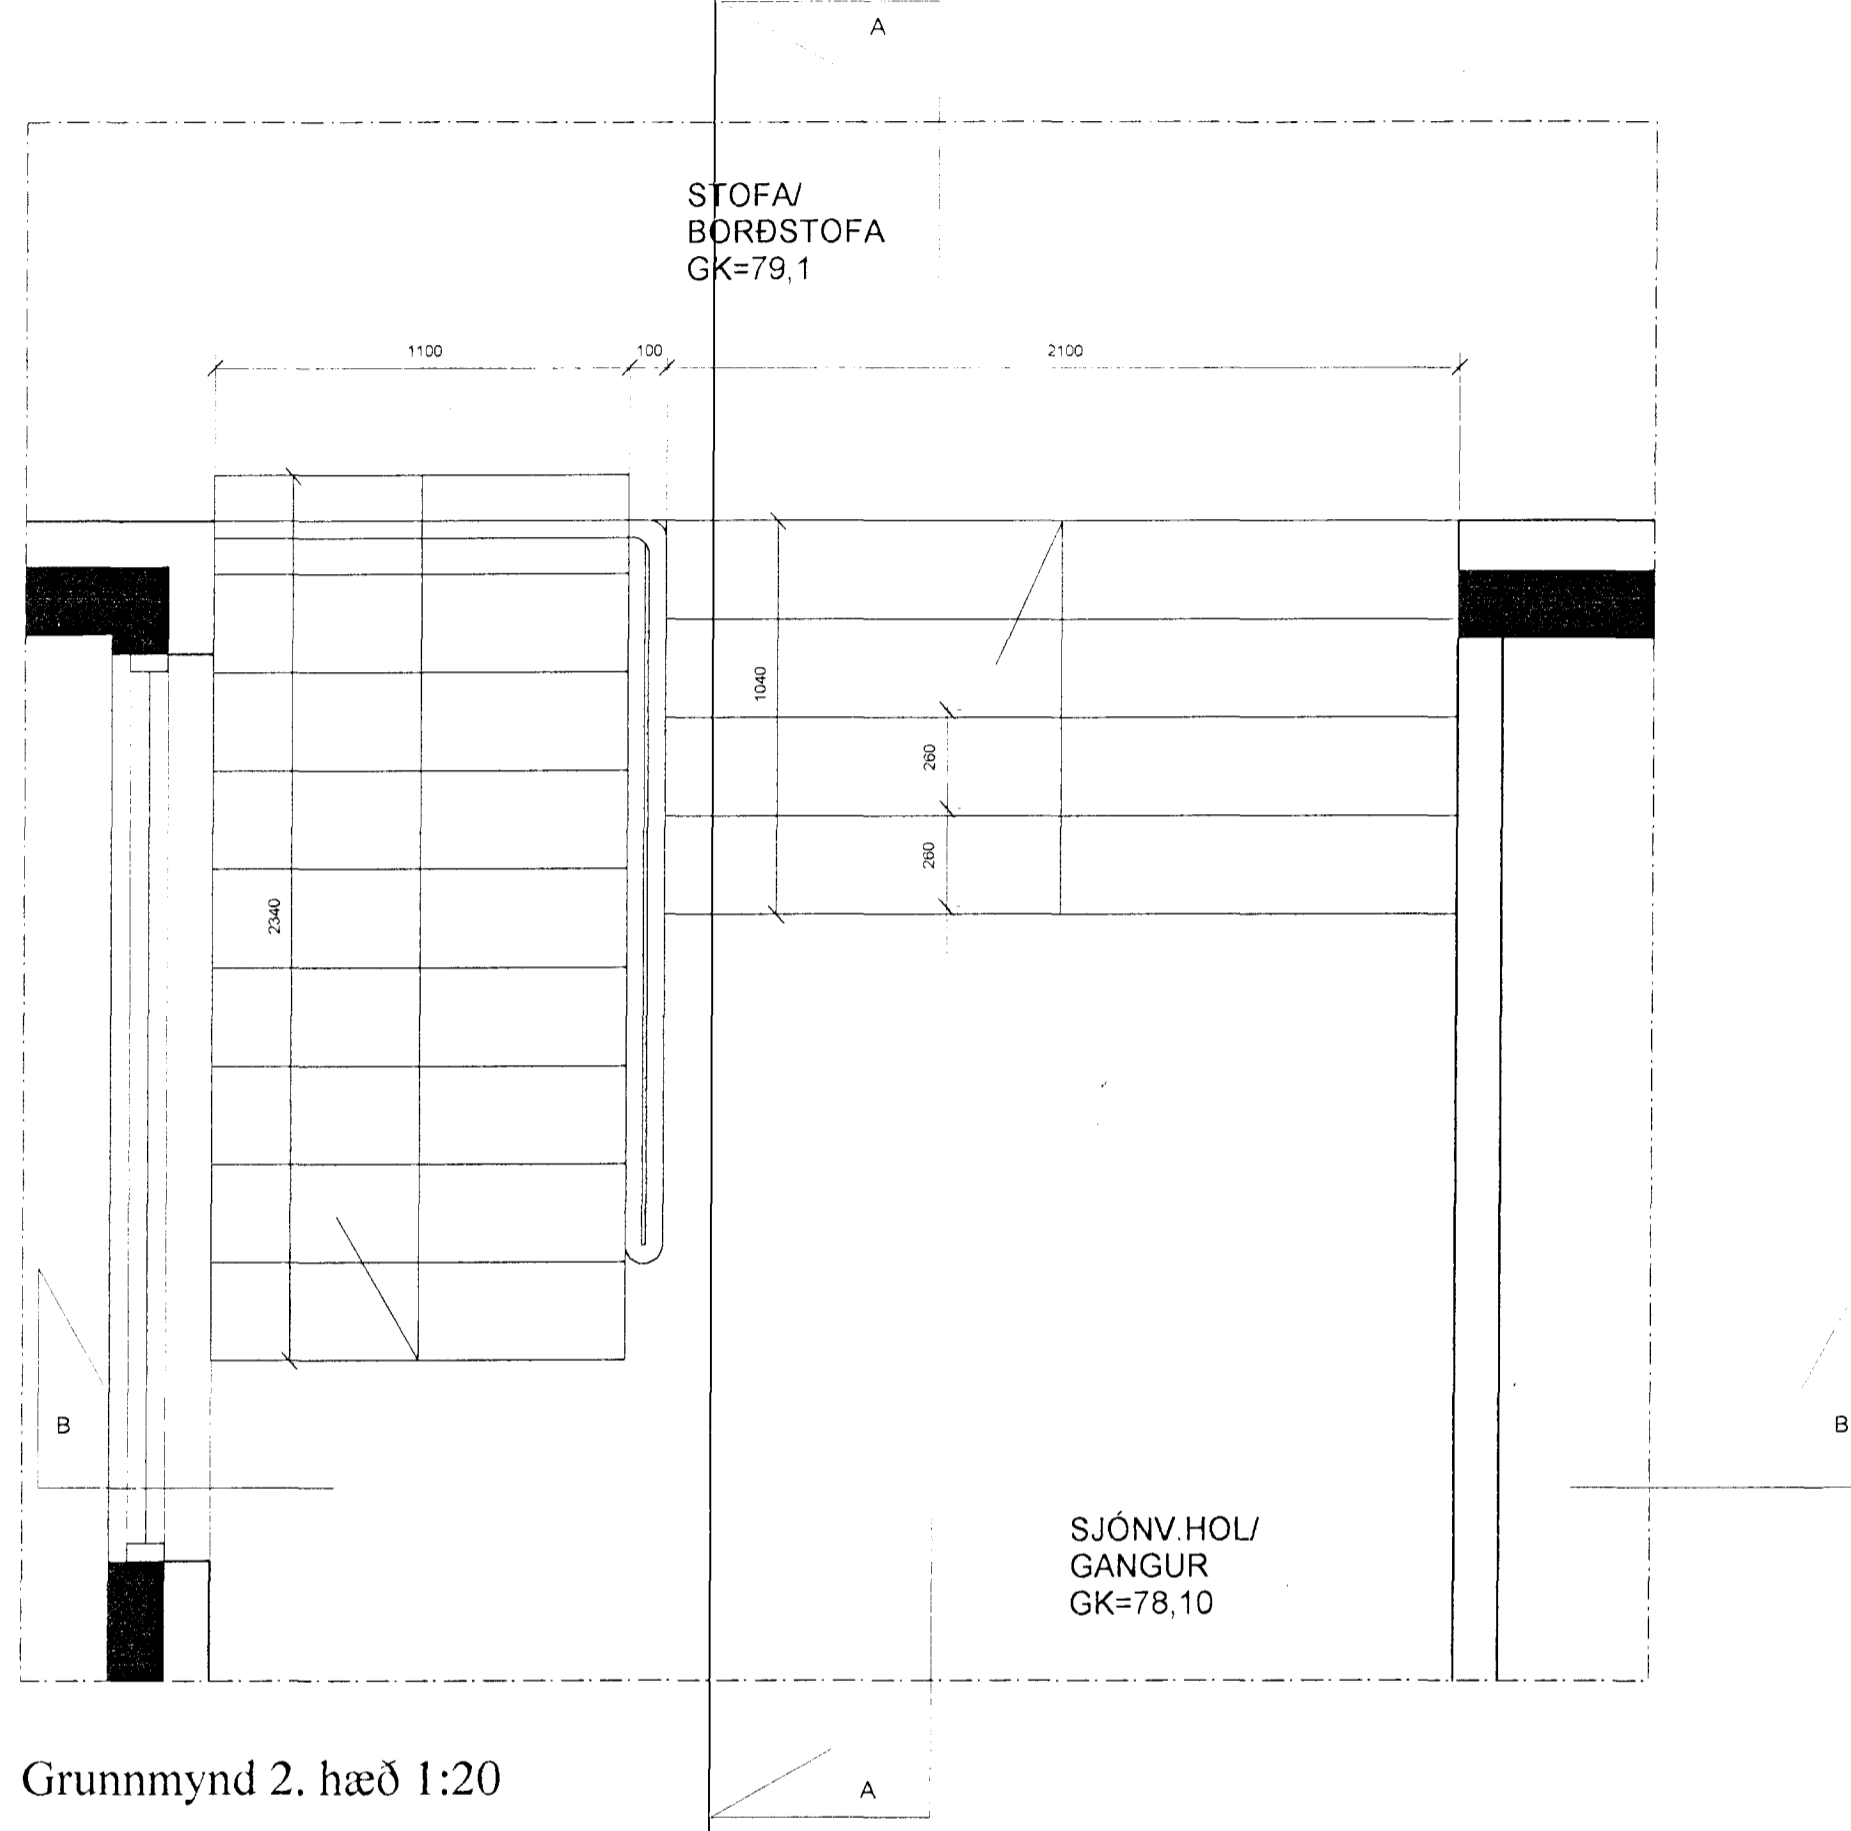

Grunnmynd 2. hæð 1:20

Sérupprættir vegna Gauksás 39
Dagsetning aðaluppráttá 11.11. 2000

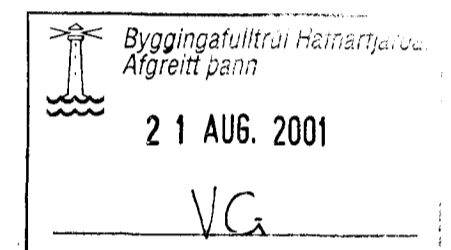

- * Öll mál athugist á staðnum
- * Mælið ekki af teikningunni
- * Misræmi milli teikninga tilkynnist arkitektum

RÝMA arkitektar
Gunnlaugs Jónassonar
Klapparstíg 25 - 27
101 Reykjavík s: 562 1695 f: 562 1655

Verk:
Gauksás 39

Teikning:
Stigi grunnmynd.

Unnið fyrir:
Hafstein Eggertsson

Mælikvarði: 1:20	Dagsetning: 01.12.00	Teiknað: GJ,ÞE.	Teikning nr.: 0032-2001
---------------------	-------------------------	--------------------	----------------------------

Breytingar:
28.07.00: Stiga breytt og köttar settir inn

Gunnlaugur Jónasson arkitekt FAÍ, 090462 2299