



Sneiðing A-A

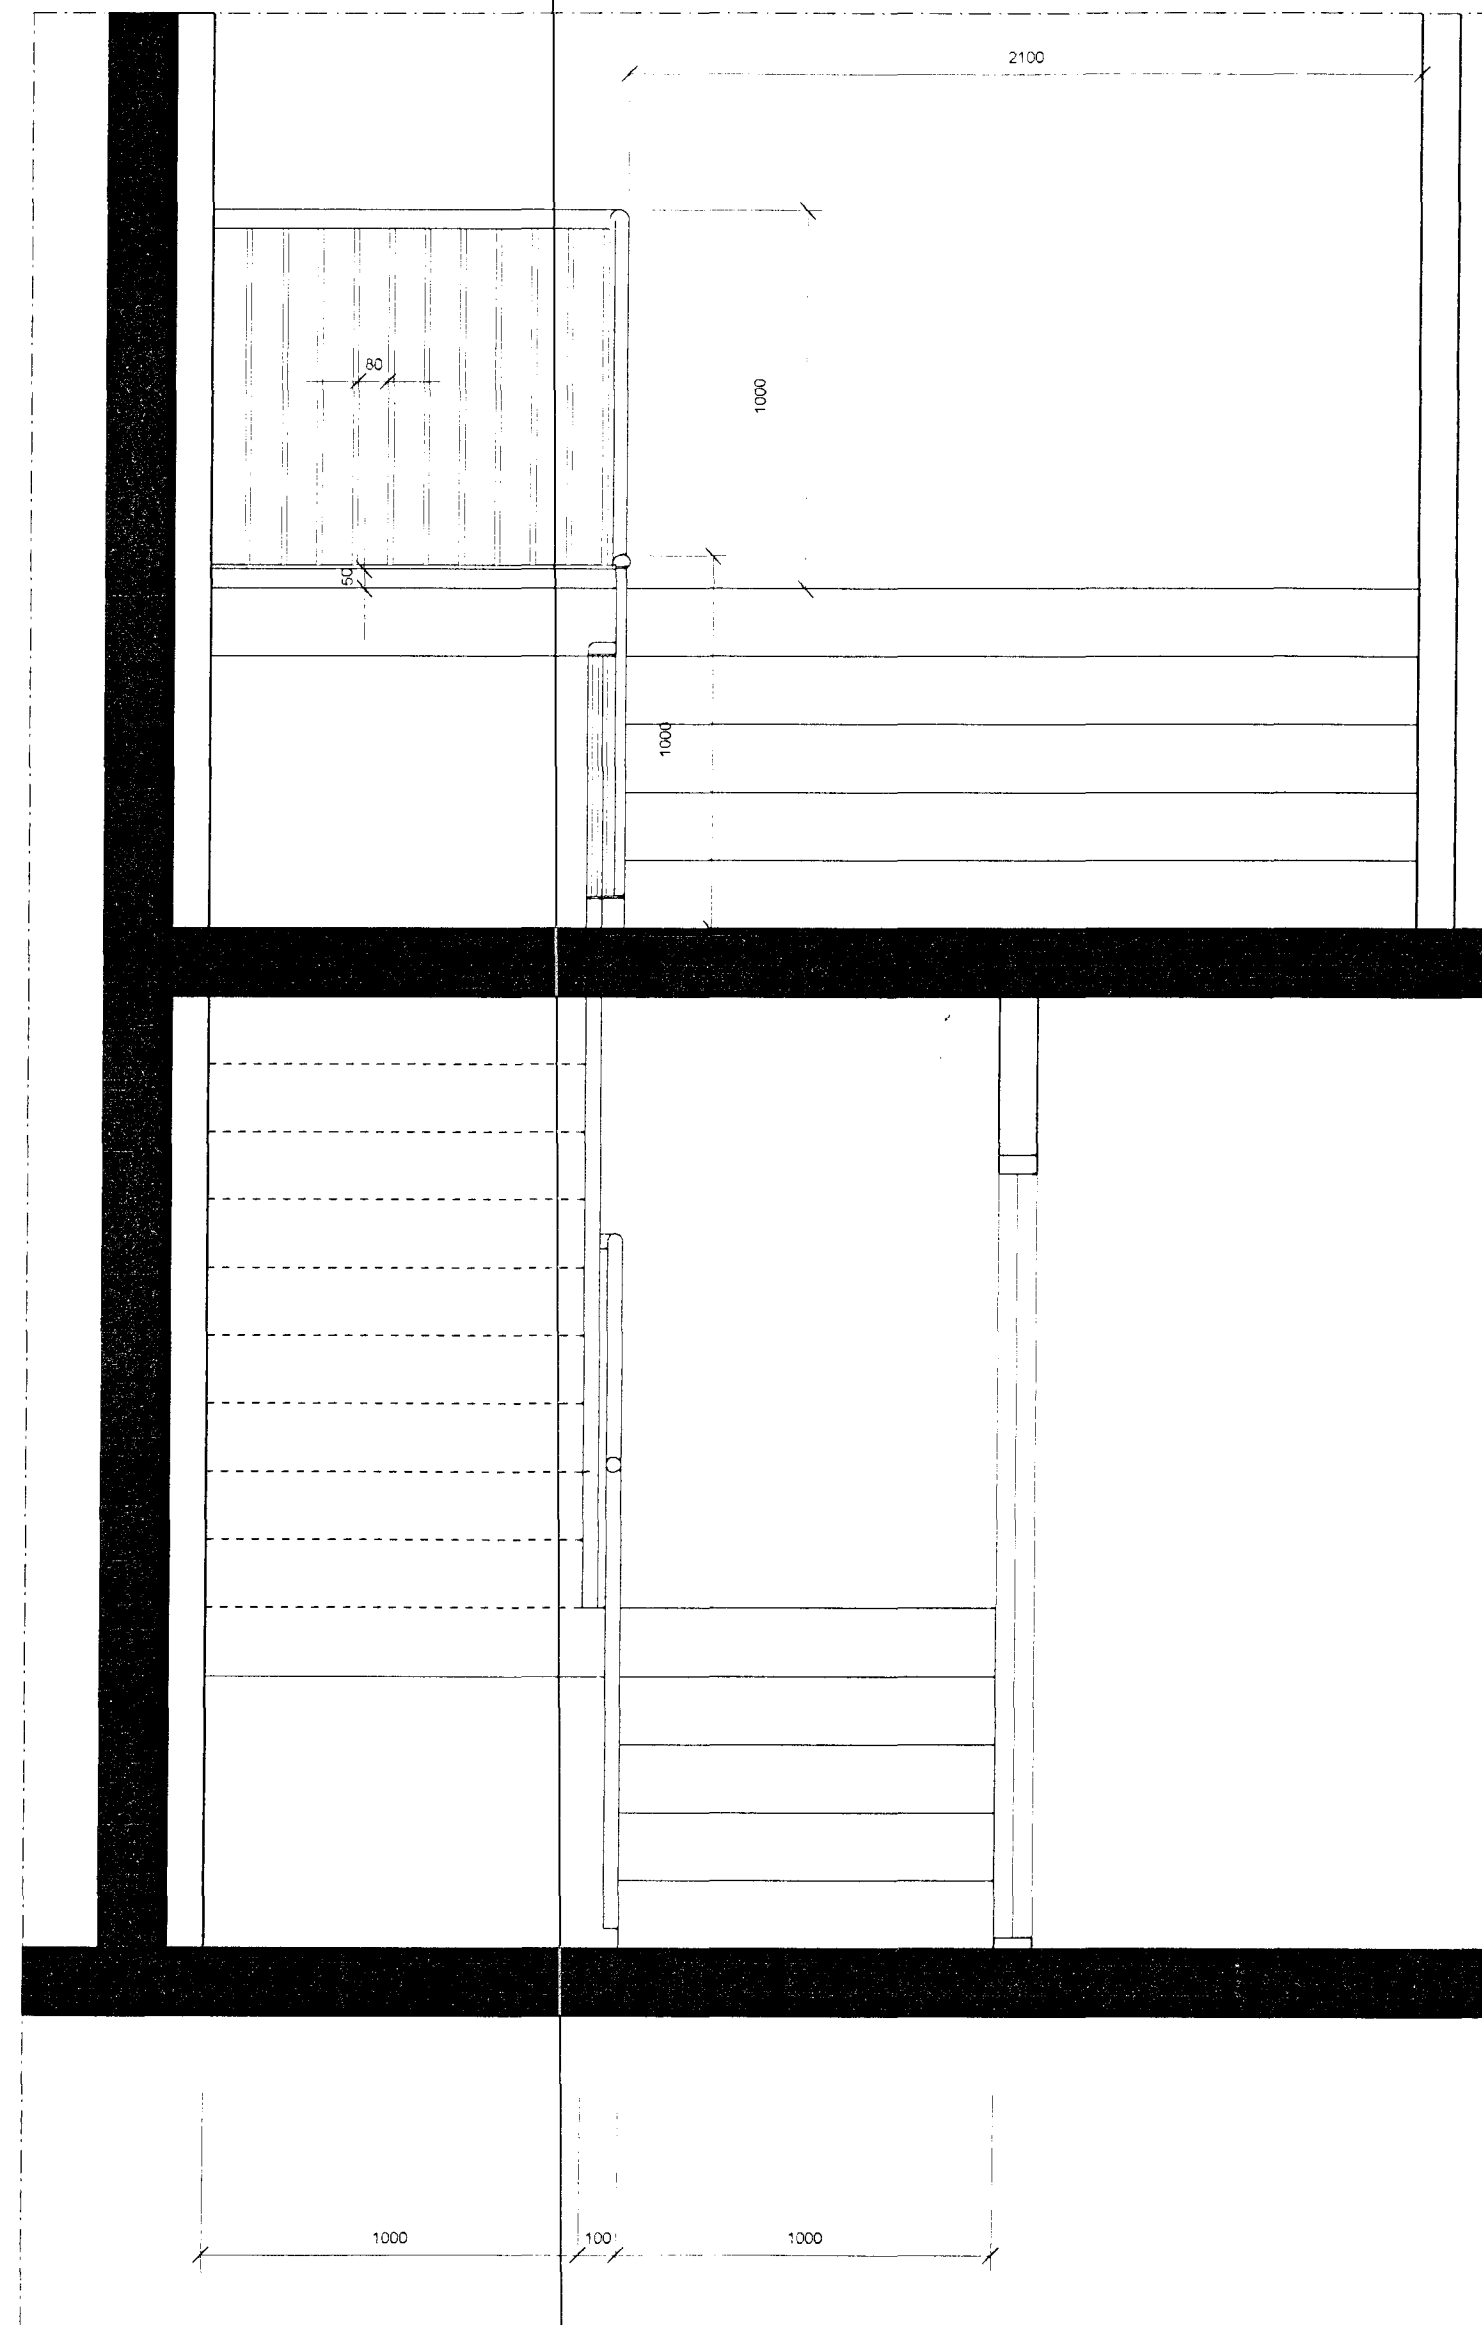

Sneiðing B-B

Séruppdrættir vegna Gauksás 39
Dagsetning aðaluppdráttá 11.11. 2000

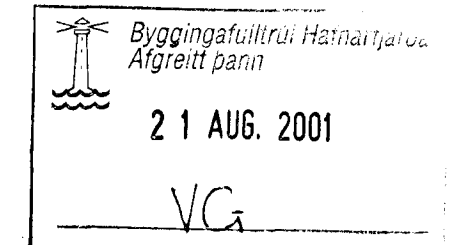

- * Öll mál athugist á staðnum
- * Mælið ekki af teikningunni
- * Misræmi milli teikninga tilkynnist arkitektum

RÝMA arkitektar
Gunnlaugs Jónassonar
Klapparstíg 25 - 27
101 Reykjavík s: 562 1695 f: 562 1655


Verk:
Gauksás 39

Teikning:
Stigi sneiðingar.

Unnið fyrir:
Hafstein Eggertsson

Mælikvarði: 1:20	Dagsetning: 01.12.00	Teiknað: GJ, BE.	Teikning nr: 0032-2002
---------------------	-------------------------	---------------------	---------------------------

Breytingar:
28.07.00: Stiga breytt v. kótubreytingar

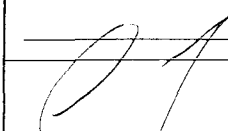
Gunnlaugur Jónasson arkitekt FAÍ, 090462 2299