


ÞAKKANTUR, mælikvarði 1:5

Sérupprættir vegna Gauksás 39
Dagsetning aðaluppdráttar 11.11. 2000

N.B. ÖLL MÁL Í MILLIMETRUM
 * Öll mál athugist á staðnum
 * Mælið ekki af teikningunni
 * Misræmi milli teikninga tilkynnist arkitektum

Verk: Gauksás 39	RÝMA arkitektar Gunnlaugur Jónassonar Ingólfsstræti 8 101 Reykjavík s:562 1695 f:562 1655 <small>Gunnlaugur Jónasson arkitekt FAÍ. 090462 2299</small>	Teikning: Séruppráttur, þakkantur			
Unnið fyrir: Hafstein Eggertsson		Breytingar:	Mkv: 1:20	Dags: 01.12.00	Teikn: GJ,ÞE

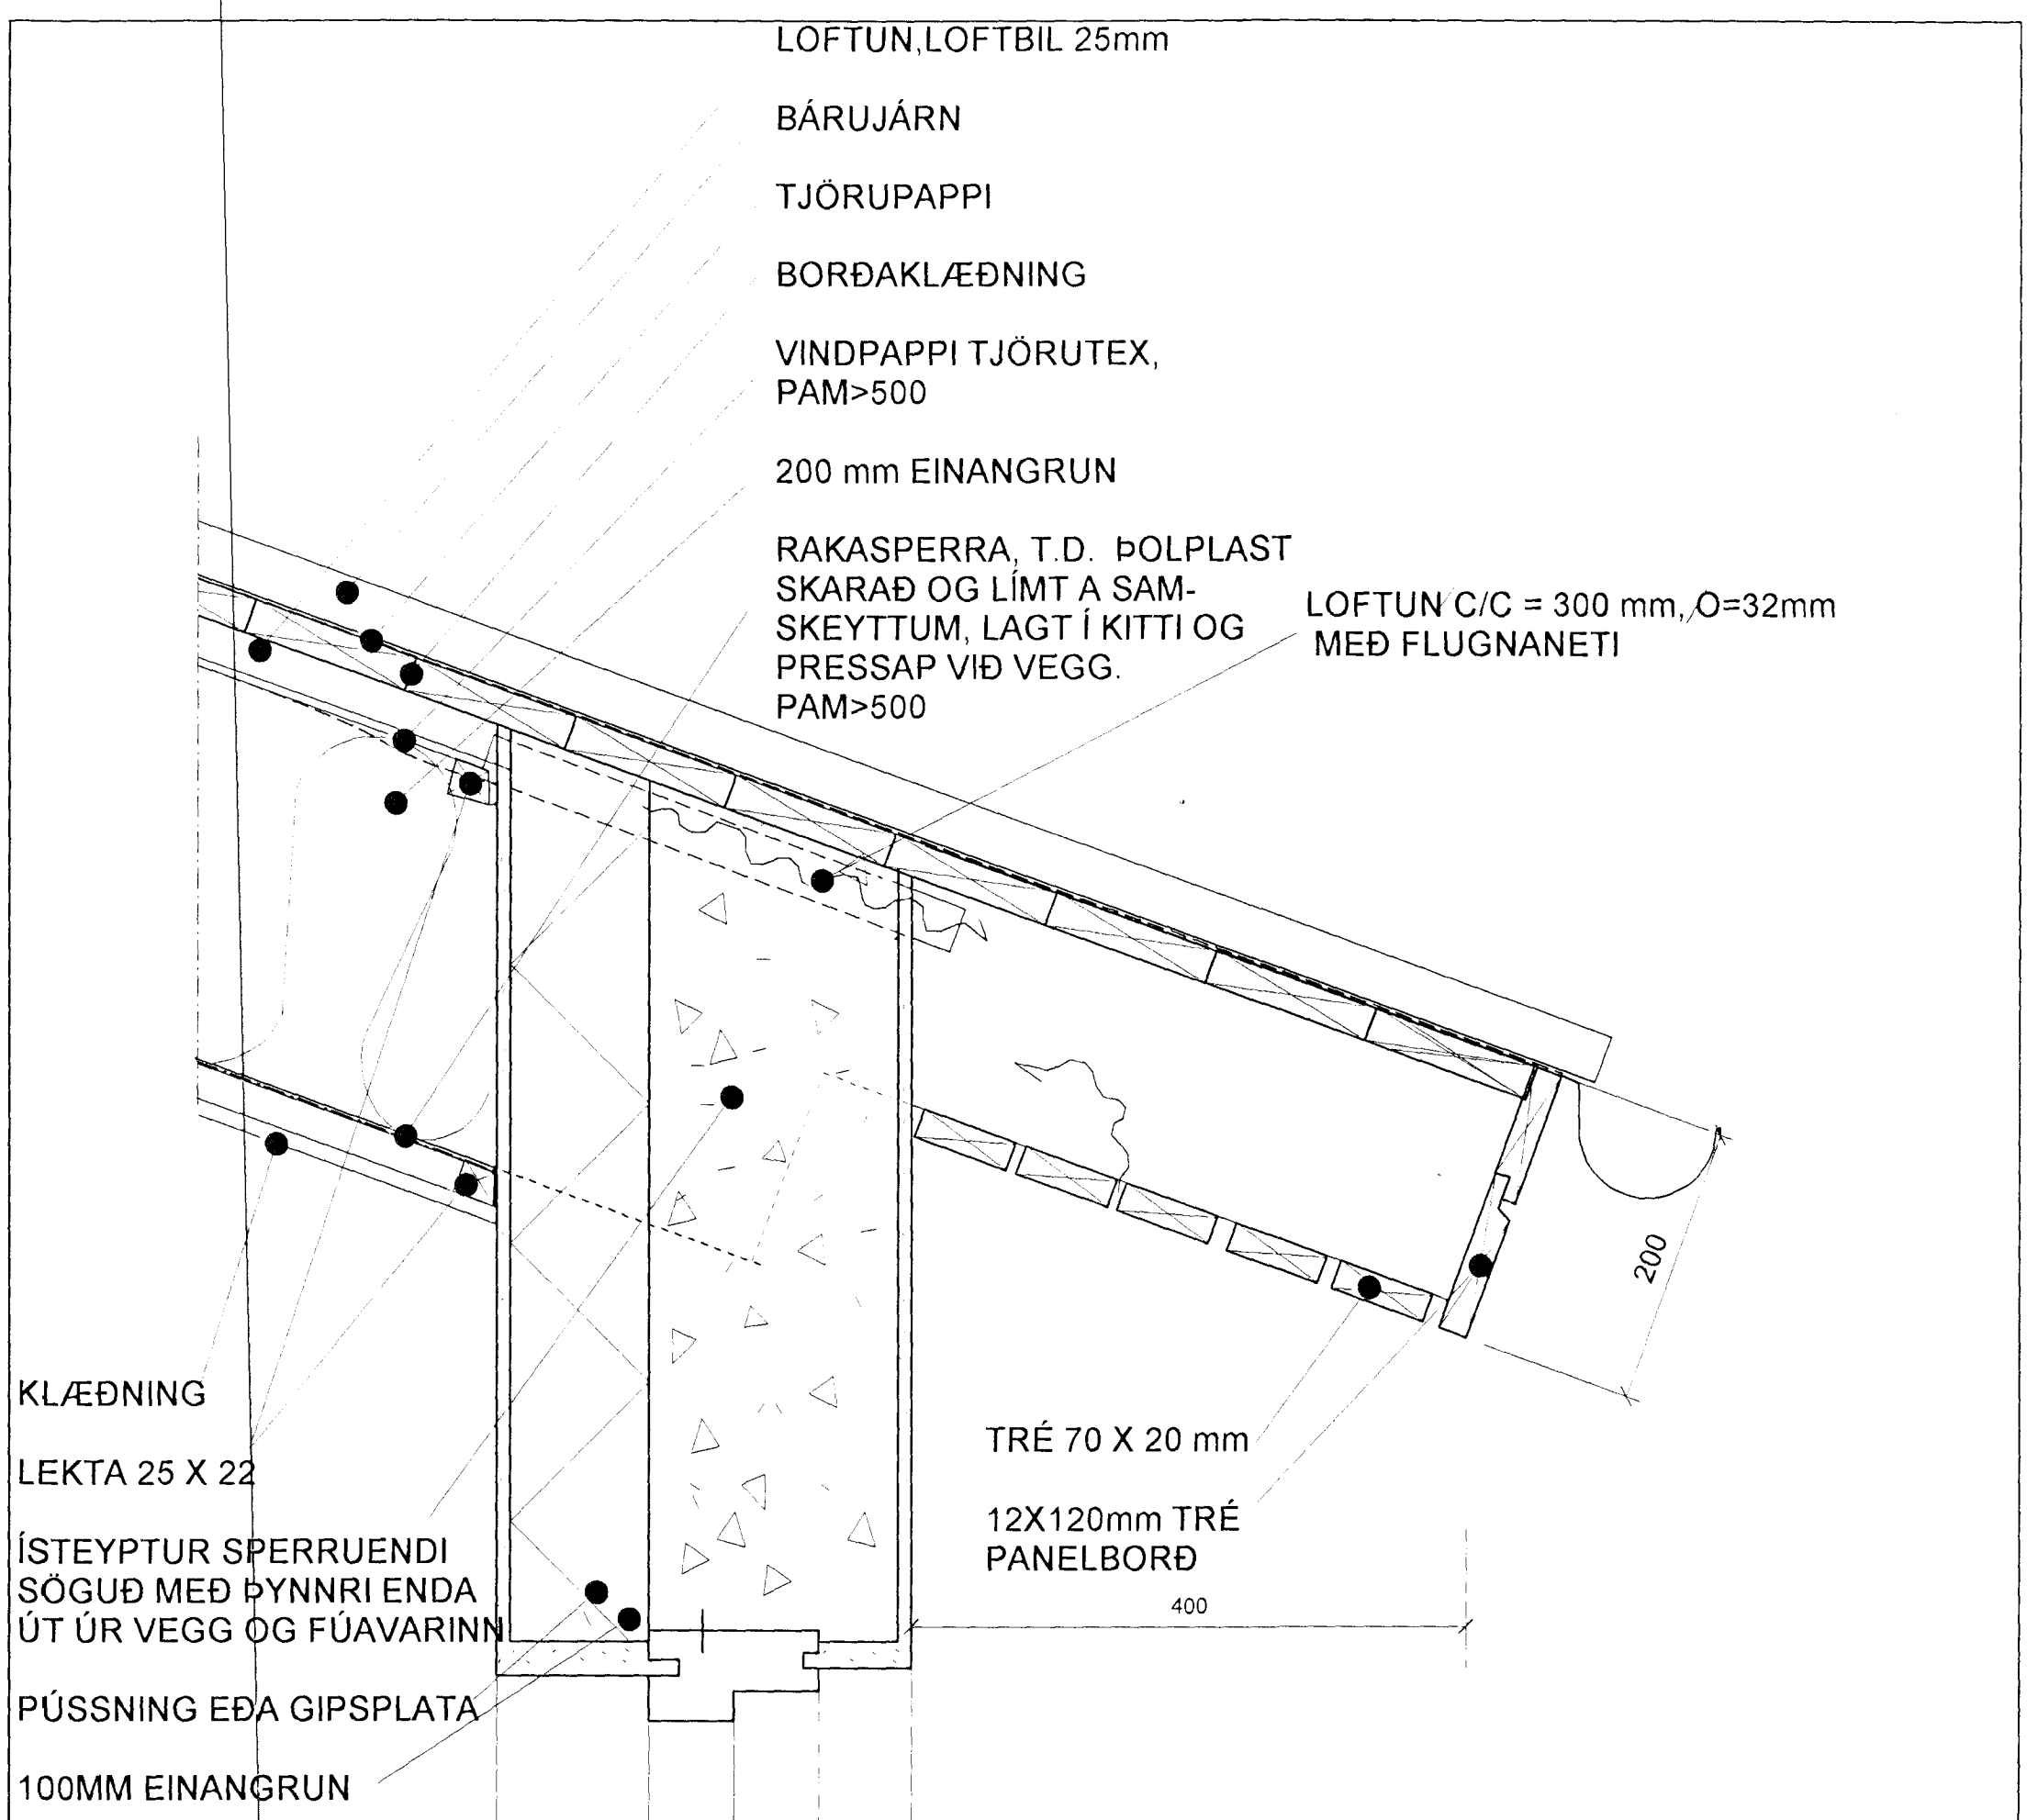

ÞAKKANTUR, mælikvarði 1:5

Sérupprættir vegna Gauksás 39
Dagsetning aðaluppdráttar 11.11. 2000
Byggingafulltrúi: Hafnarfjörði
F.h. Sigurbjartur Halldórsson

N.B. ÖLL MÁL Í MILLIMETRUM
 * Öll mál athugist á staðnum
 * Mælið ekki af teikningunni
 * Misræmi milli teikninga tilkynnist arkitektum

Verk: Gauksás 39	RÝMA arkitektar Gunnlaugur Jónasson Ingólfsstræti 8 101 Reykjavík s:562 1695 f:562 1655 <small>Gunnlaugur Jónasson arkitekt FAÍ. 090462 2299</small>	Teikning: Séruppráttur, þakkantur			
Unnið fyrir: Hafstein Eggertsson		Breytingar:	Mkv: 1:20	Dags: 01.12.00	Teikn: GJ,ÞE