


Inni

Úti

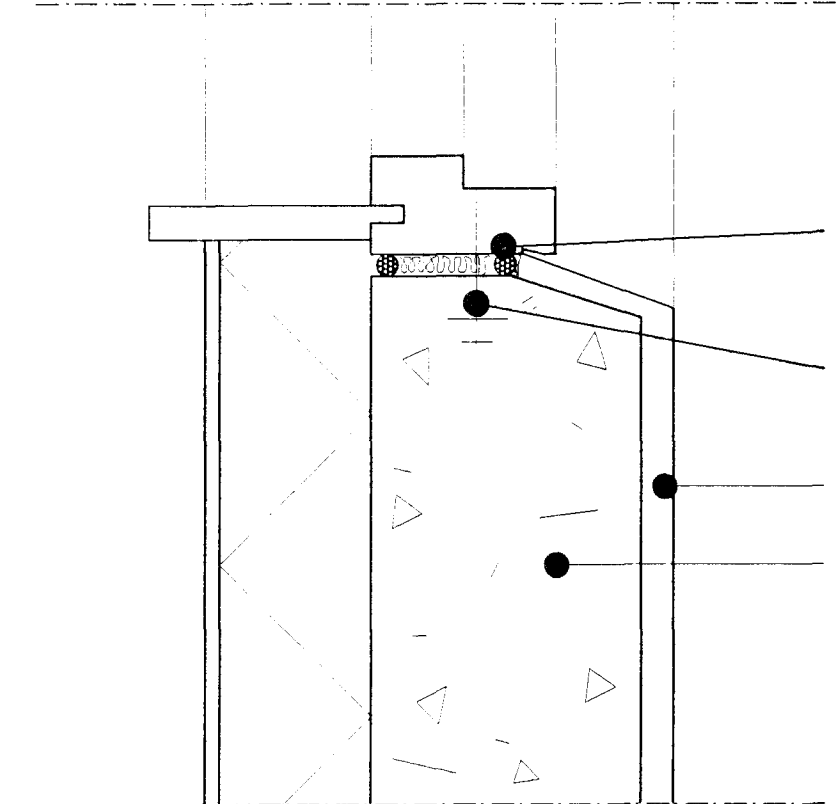


Lóðrett sneiðing í glugga
Mælikvarði 1:5

Séruppdrættir vegna Gauksás 39
Dagsetning aðaluppdráttar 11.11. 2000

N.B. ÖLL MÁL Í MILLIMETRUM

- * Öll mál athugist á staðnum
- * Mælið ekki af teikningunni
- * Misræmi milli teikninga tilkynnist arkitektum

Verk: Gauksás 39	RÝMA arkitektar Gunnlaugur Jónassonar Ingólfsstræti 8 101 Reykjavík s:562 1695 f:562 1655	Teikning: Séruppdráttur gluggaísetning,			
Unnið fyrir: Hafstein Eggertsson	Gunnlaugur Jónasson arkitekt FAÍ, 090462 2299	Breytingar:			
		Mkv: 1:20	Dags: 01.12.00	Teikn: GJ,ÞE	Teikn. nr: 0032-0505

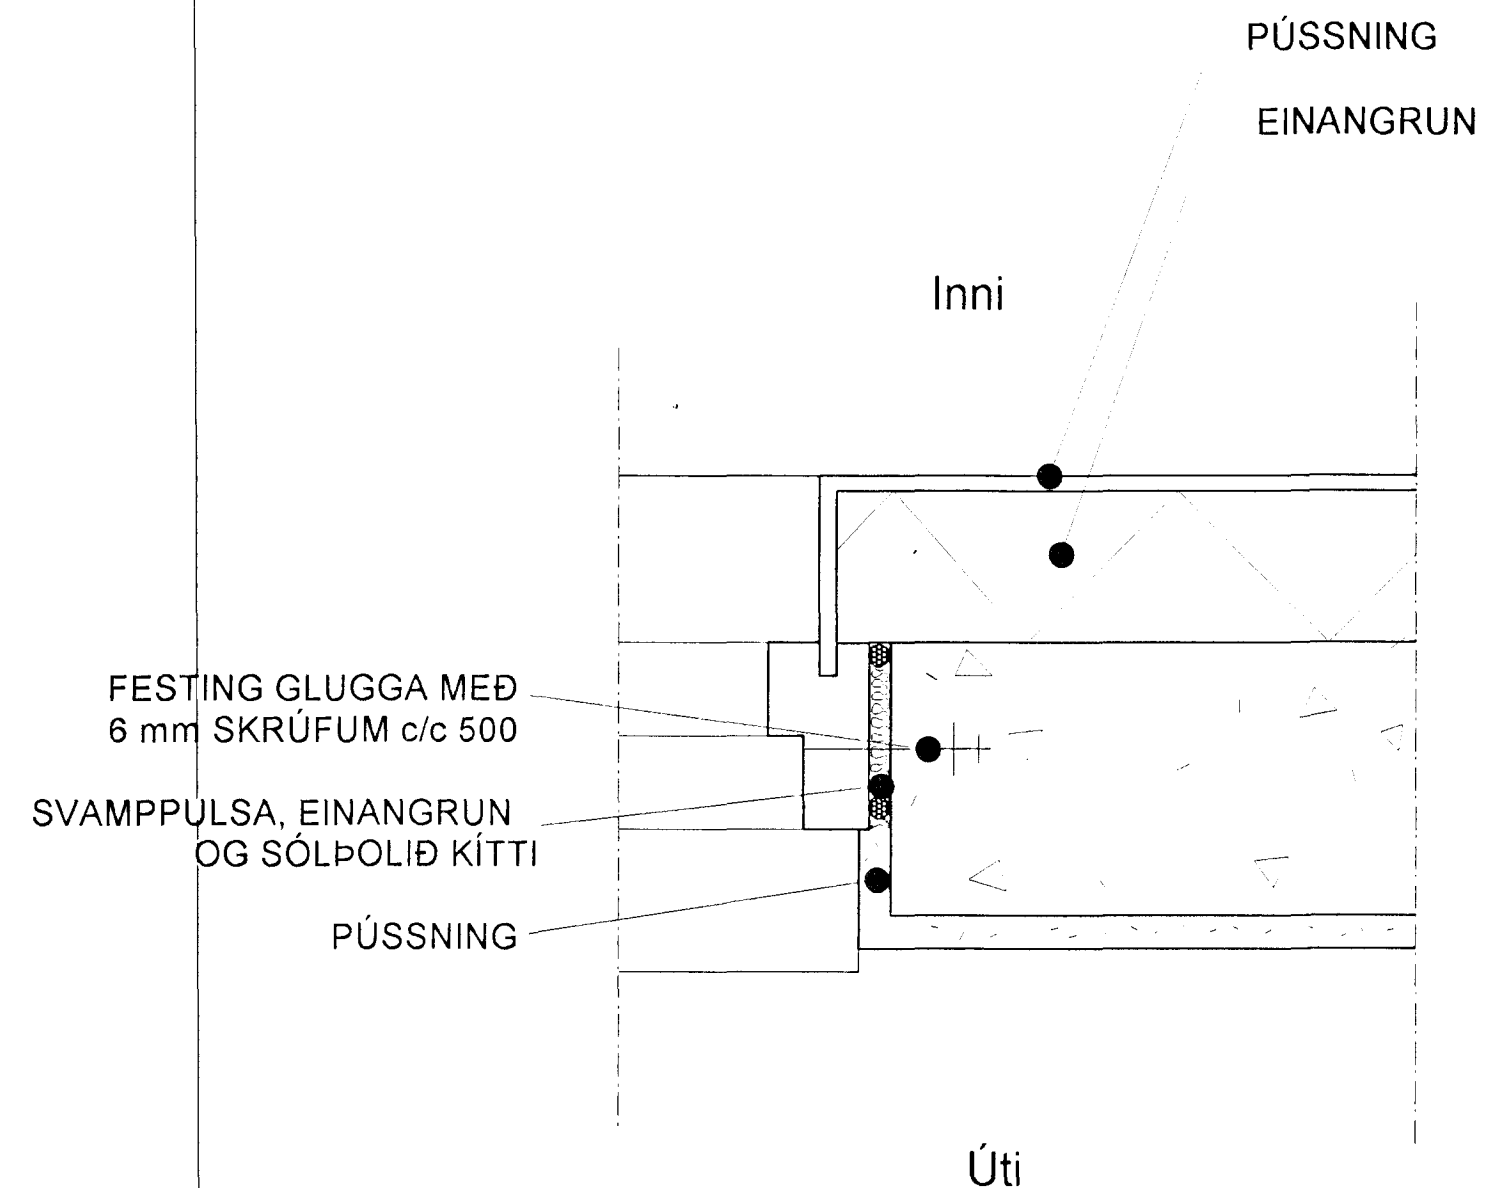

Lárétt sneiðing í glugga
Mælikvarði 1:5

Séruppdrættir vegna Gauksás 39
Dagsetning aðaluppdráttar 11.11. 2000
Samþykkt þann 18. DES 2000
Byggingafultrúmn Hafnarfirði
F.h. Sigurbjartur Halldórsson

N.B. ÖLL MÁL Í MILLIMETRUM

- * Öll mál athugist á staðnum
- * Mælið ekki af teikningunni
- * Misræmi milli teikninga tilkynnist arkitektum

Verk: Gauksás 39	RÝMA arkitektar Gunnlaugur Jónassonar Ingólfsstræti 8 101 Reykjavík s:562 1695 f:562 1655	Teikning: Séruppdráttur gluggaísetning,			
Unnið fyrir: Hafstein Eggertsson	Gunnlaugur Jónasson arkitekt FAÍ, 090462 2299	Breytingar:			
		Mkv: 1:20	Dags: 01.12.00	Teikn: GJ,ÞE	Teikn. nr: 0032-0506