


Lárétt sneiðing í glugga
Mælikvarði 1:5

Sérupprættir vegna Gauksás 39
Dagsetning aðaluppdráttar 11.11. 2000

N.B. ÖLL MÁL Í MILLIMETRUM

- * Öll mál athugist á staðnum
- * Mælið ekki af teikningunni
- * Misræmi milli teikninga tilkynnist arkitektum

Verk: Gauksás 39	RÝMA arkitektar Gunnlaugur Jónassonar Ingólfsstræti 8 101 Reykjavík s:562 1695 f:562 1633	Teikning: Gluggi í stofu.			
Unnið fyrir: Hafstein Eggertsson	Gunnlaugur Jónasson arkitekt FAÍ.090462 2299	Breytingar:			
		Mkv: 1:20	Dags: 01.12.00	Teikn: GJ,ÞE	Teikn. nr: 0032-0507

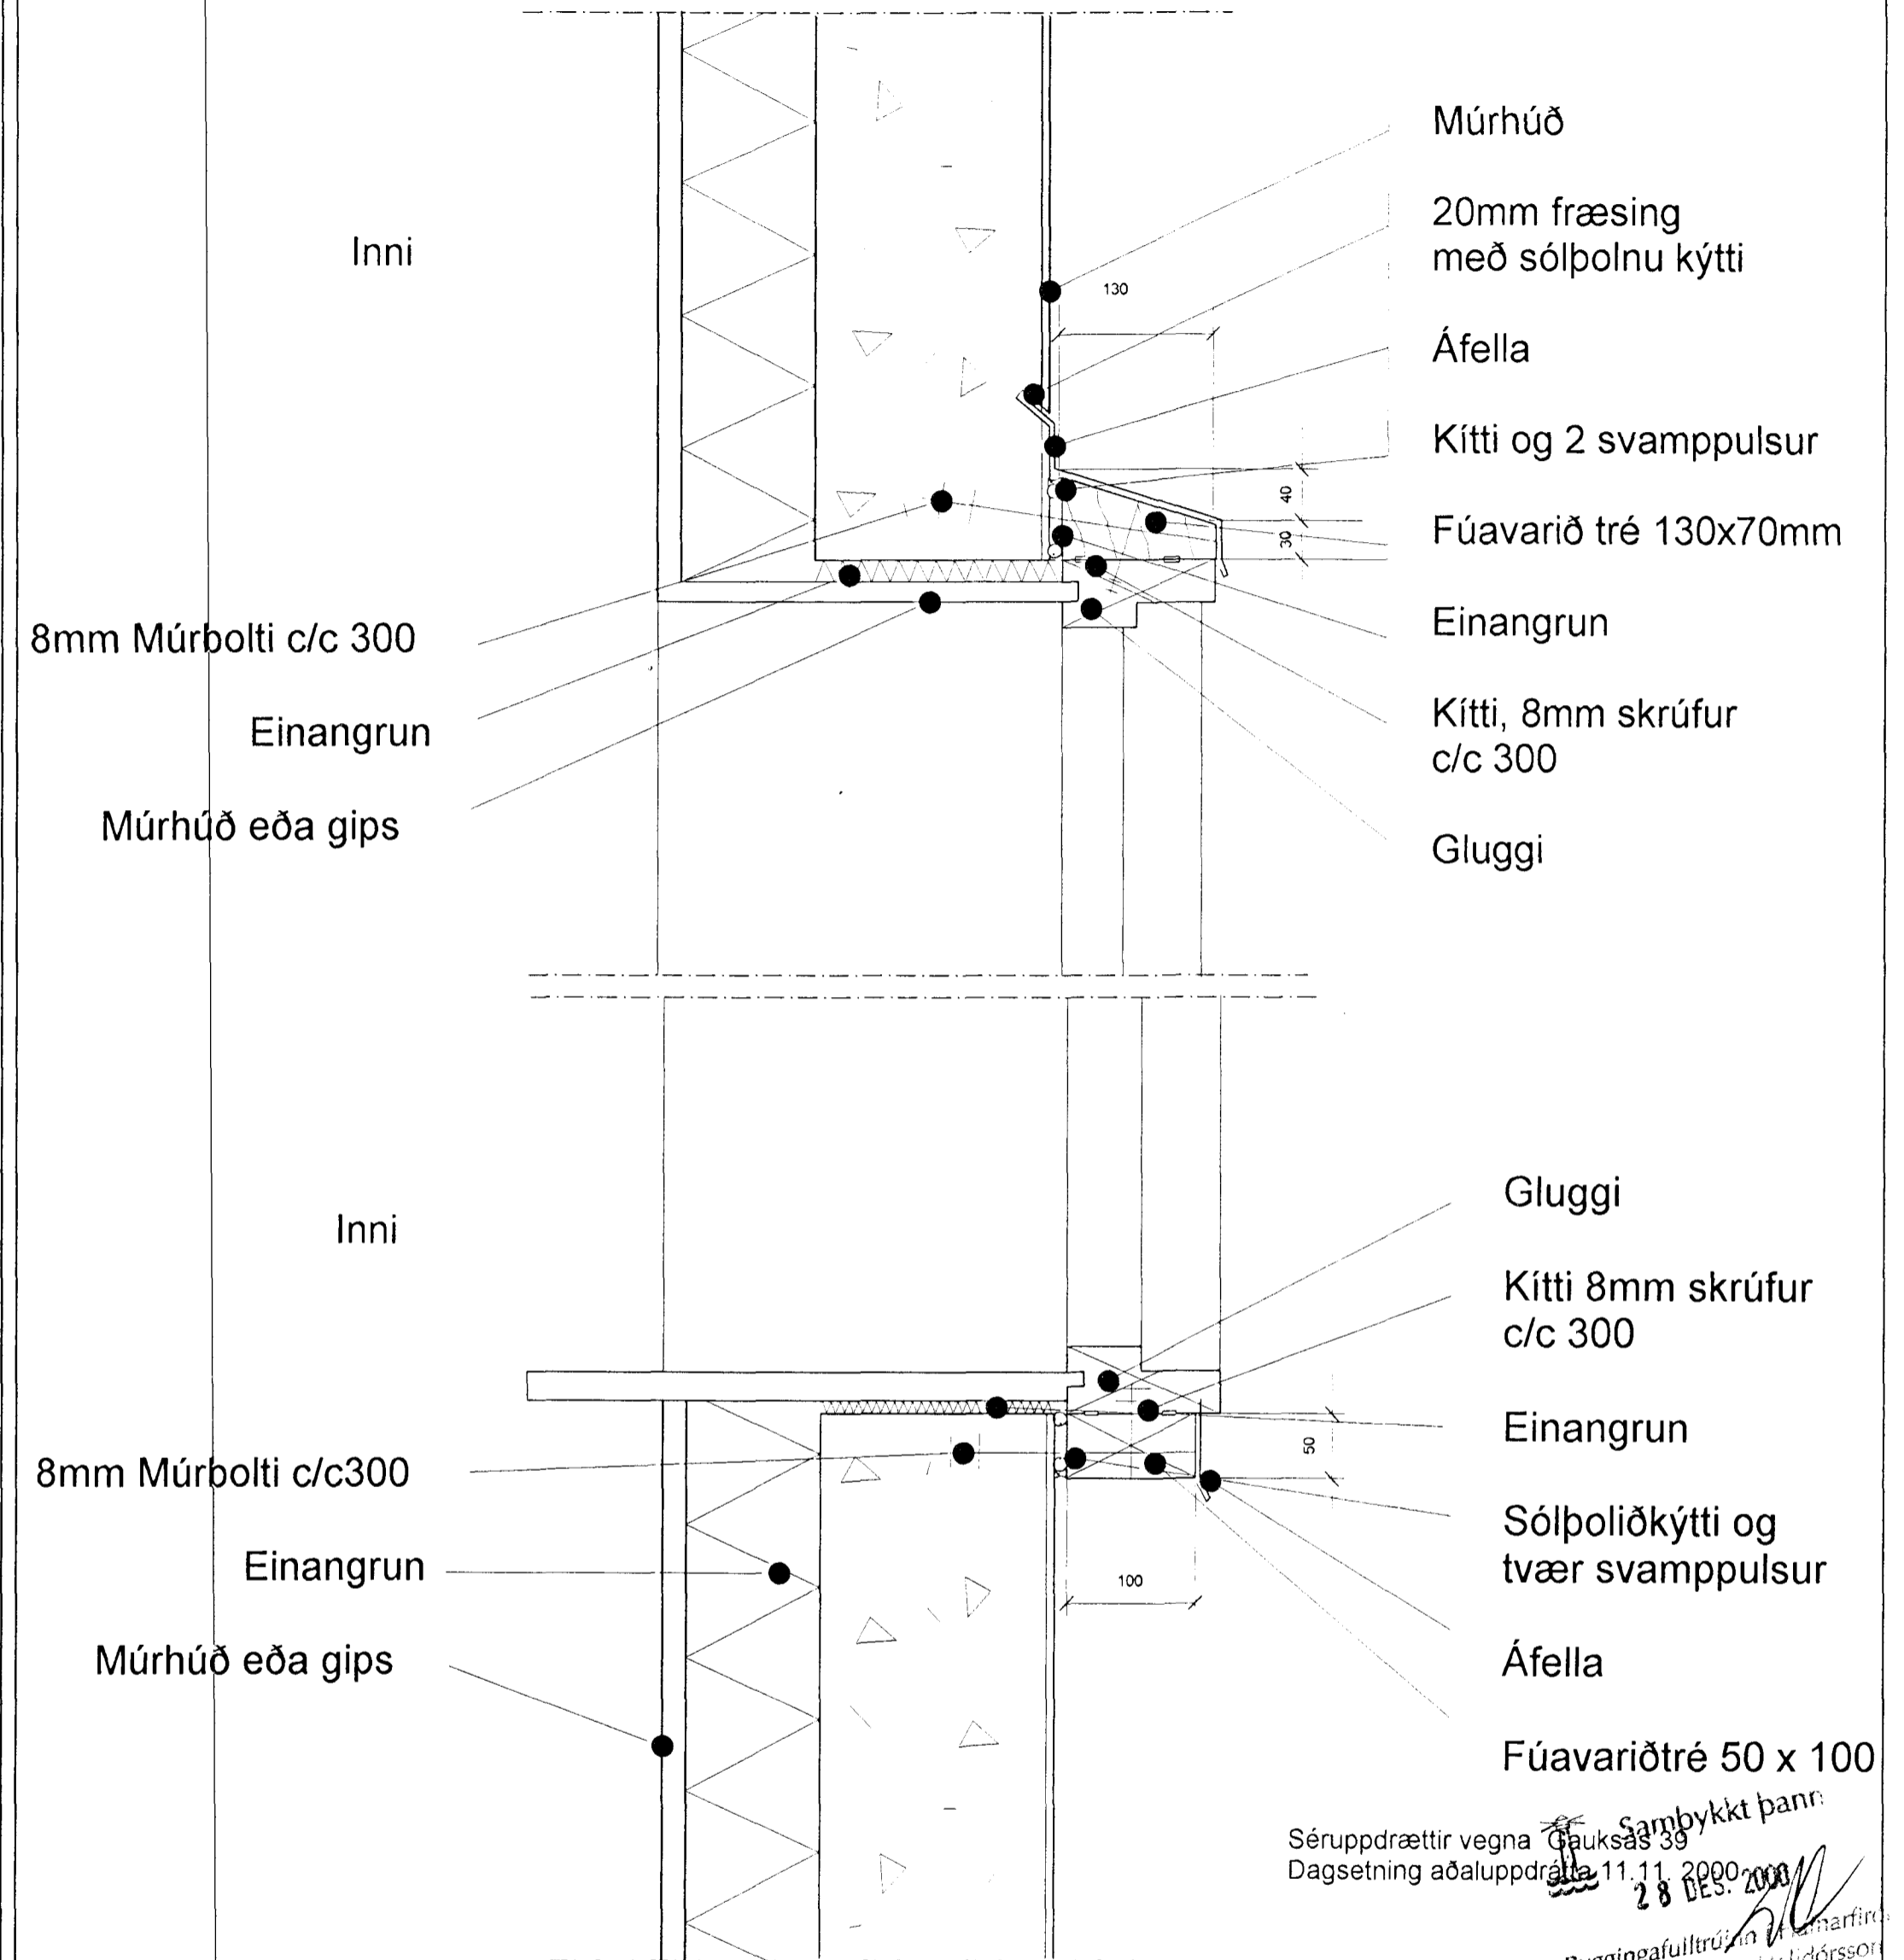

Lóðrétt sneiðing í glugga
Mælikvarði 1:5

Sérupprættir vegna Gauksás 39
Dagsetning aðaluppdráttar 11.11. 2000

N.B. ÖLL MÁL Í MILLIMETRUM

- * Öll mál athugist á staðnum
- * Mælið ekki af teikningunni
- * Misræmi milli teikninga tilkynnist arkitektum

Verk: Gauksás 39	RÝMA arkitektar Gunnlaugur Jónasson Ingólfsstræti 8 101 Reykjavík s:562 1695 f:562 1633	Teikning: Gluggi í stofu.			
Unnið fyrir: Hafstein Eggertsson	Gunnlaugur Jónasson arkitekt FAÍ.090462 2299	Breytingar:			
		Mkv: 1:20	Dags: 01.12.00	Teikn: GJ,ÞE	Teikn. nr: 0032-0508