


ÞAKSKEGG VIÐ GAFL,
SÉÐ AÐ NEÐAN

400
Séruppdrættir vegna Gauksás 39
Dagsetning aðaluppdráttar 11.11. 2000

N.B. ÖLL MÁL Í MILLIMETNUM
* Öll mál athugist á staðnum
* Mælið ekki af teikningunni
* Misræmi milli teikninga tilkynnist arkitektum

Verk: Gauksás 39	RÝMA arkitektar Gunnlaugur Jónassonar Ingólfsstræti 8 101 Reykjavík s:562 1695 f:562 1655 Gunnlaugur Jónasson arkitekt FAÍ, 090462 2299	Teikning: Séruppdráttur, úthompakskegg			
Unnið fyrir: Hafstein Eggertsson		Breytingar:			
		Mkv: 1:20	Dags: 01.12.00	Teikn: GJ,ÞE	Teikn. nr: 0032-0503

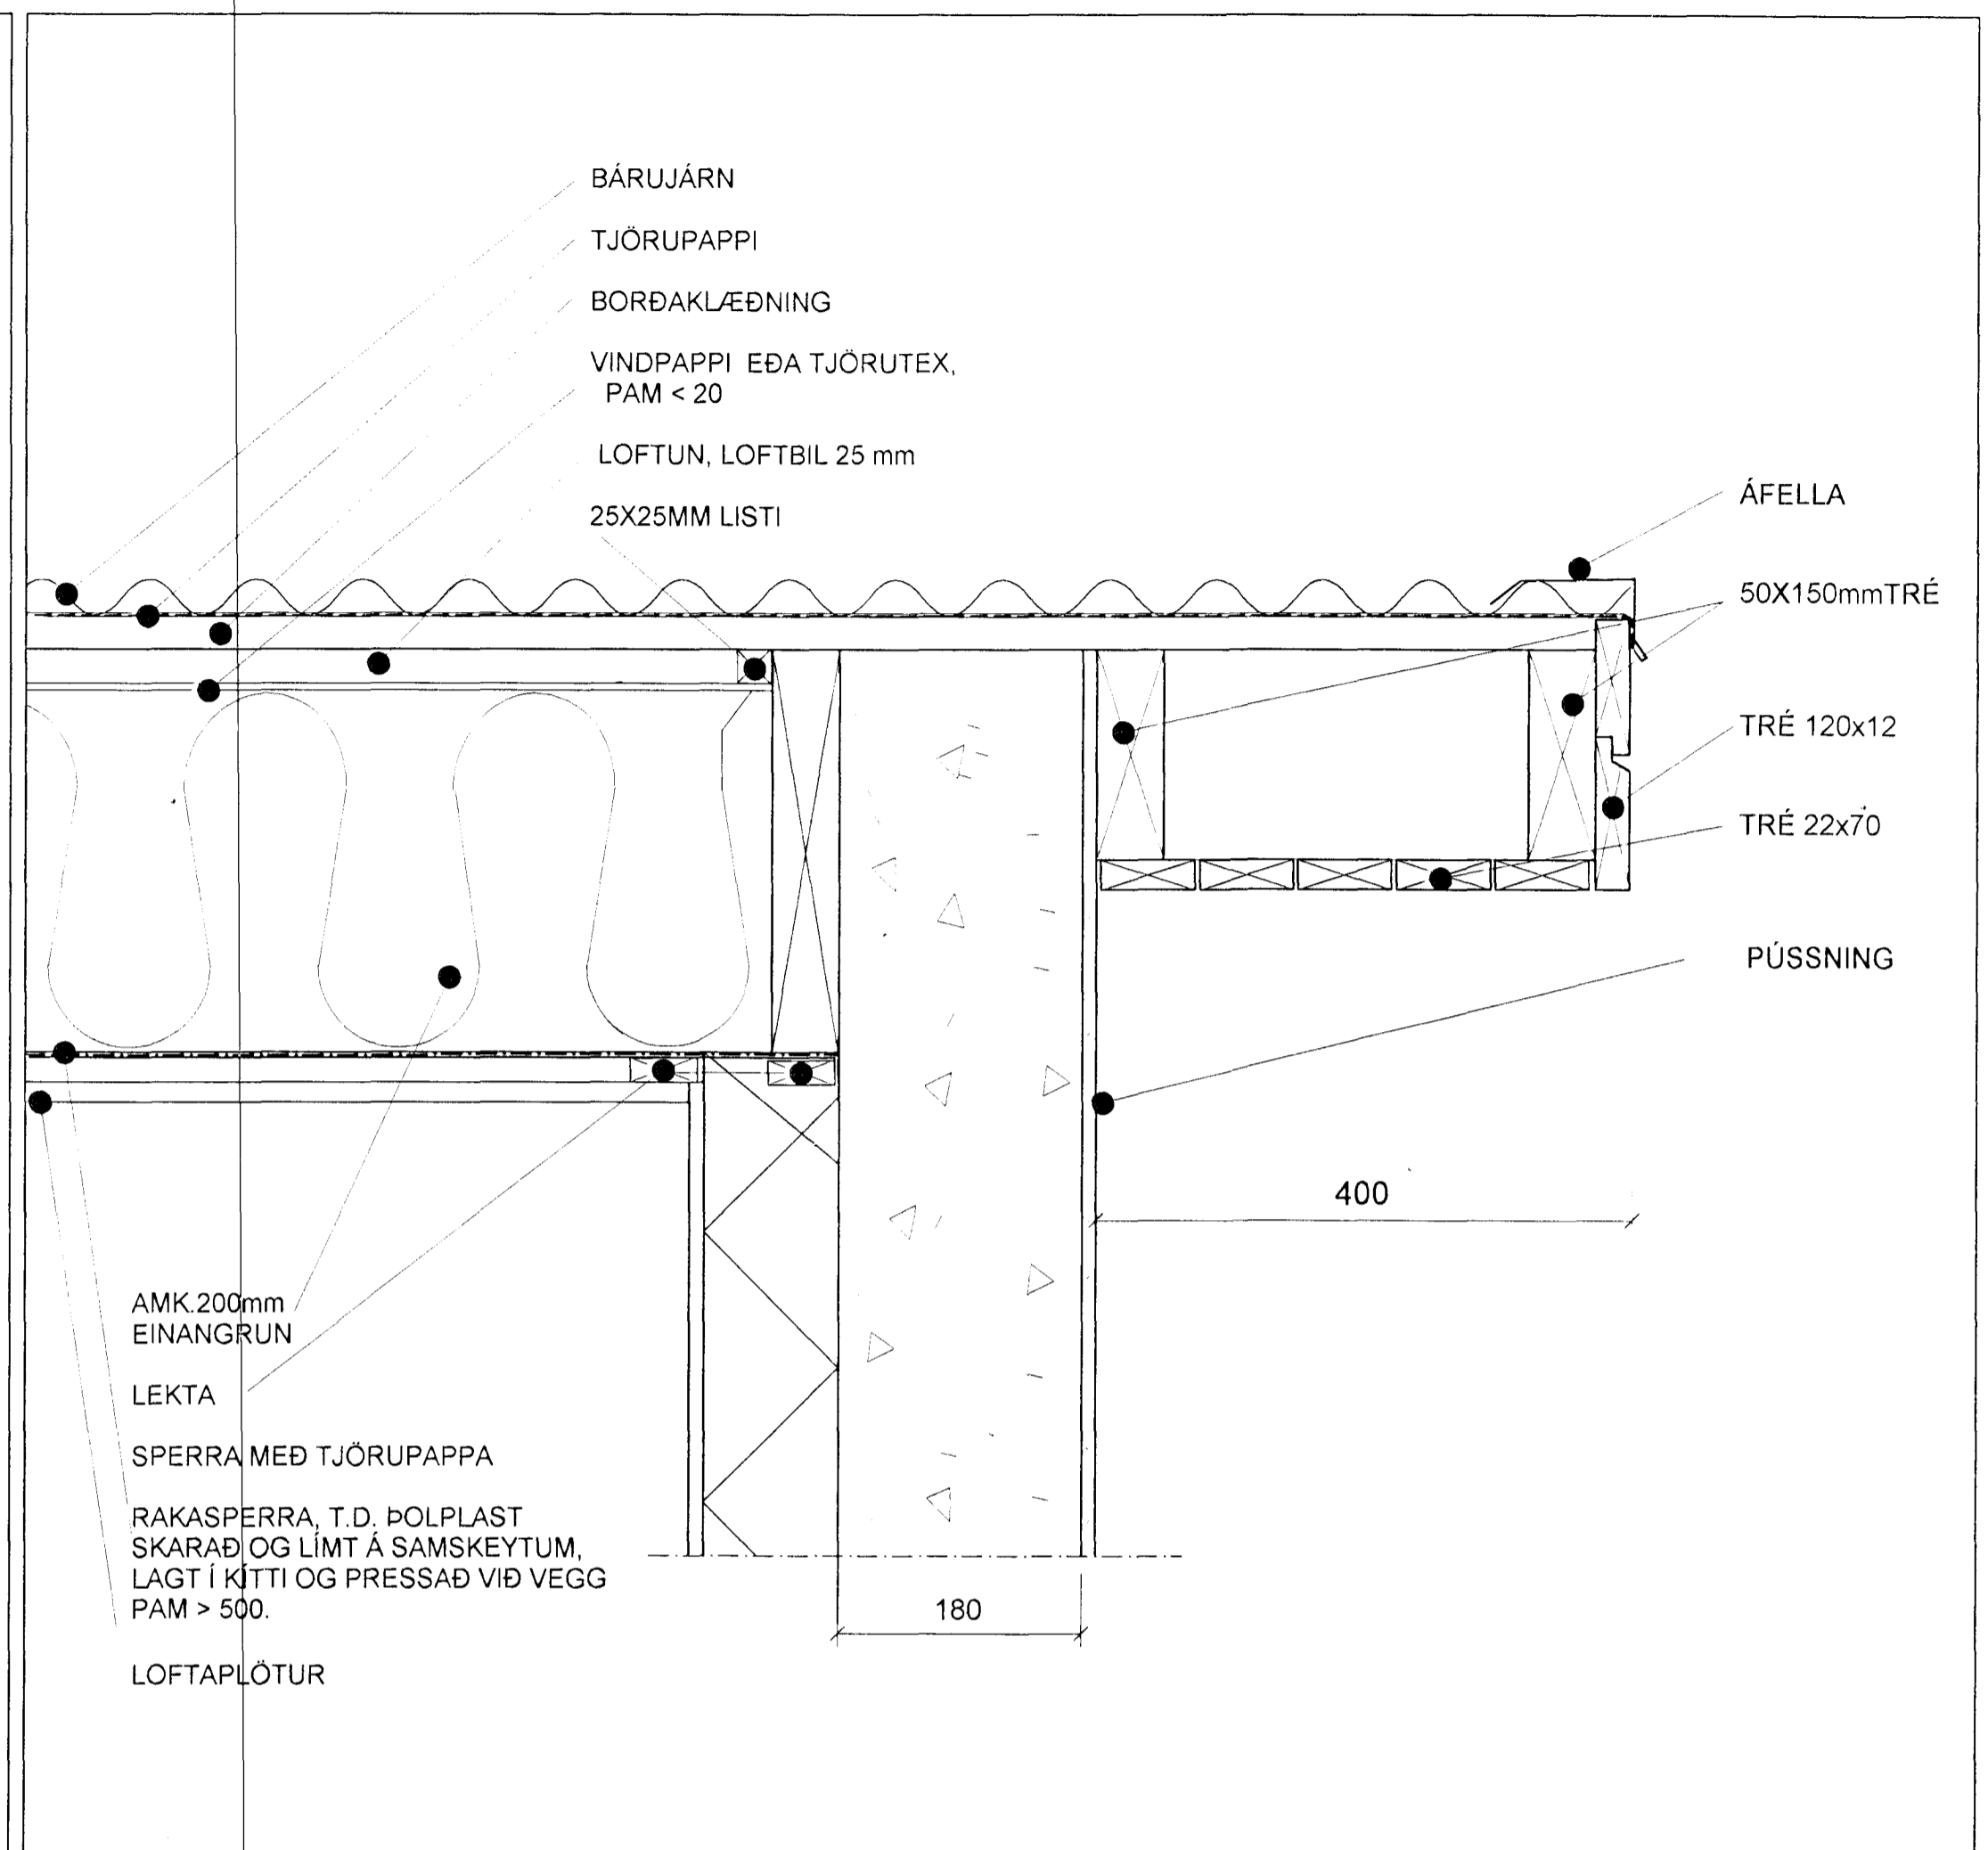

GAFL, mælikvarði 1:5

Séruppdrættir vegna Gauksás 39
Dagsetning aðaluppdráttar 11.11. 2000
28. DES. 2000
Rafnarfróð
Halldórsson

N.B. ÖLL MÁL Í MILLIMETNUM
* Öll mál athugist á staðnum
* Mælið ekki af teikningunni
* Misræmi milli teikninga tilkynnist arkitektum

Verk: Gauksás 39	RÝMA arkitektar Gunnlaugur Jónasson Ingólfsstræti 8 101 Reykjavík s:562 1695 f:562 1655 Gunnlaugur Jónasson arkitekt FAÍ, 090462 2299	Teikning: Séruppdráttur þakskegg á gaflvegg			
Unnið fyrir: Hafstein Eggertsson		Breytingar:			
		Mkv: 1:20	Dags: 01.12.00	Teikn: GJ,ÞE	Teikn. nr: 0029-3204