


Grunnmynd 1. hæð 1:20

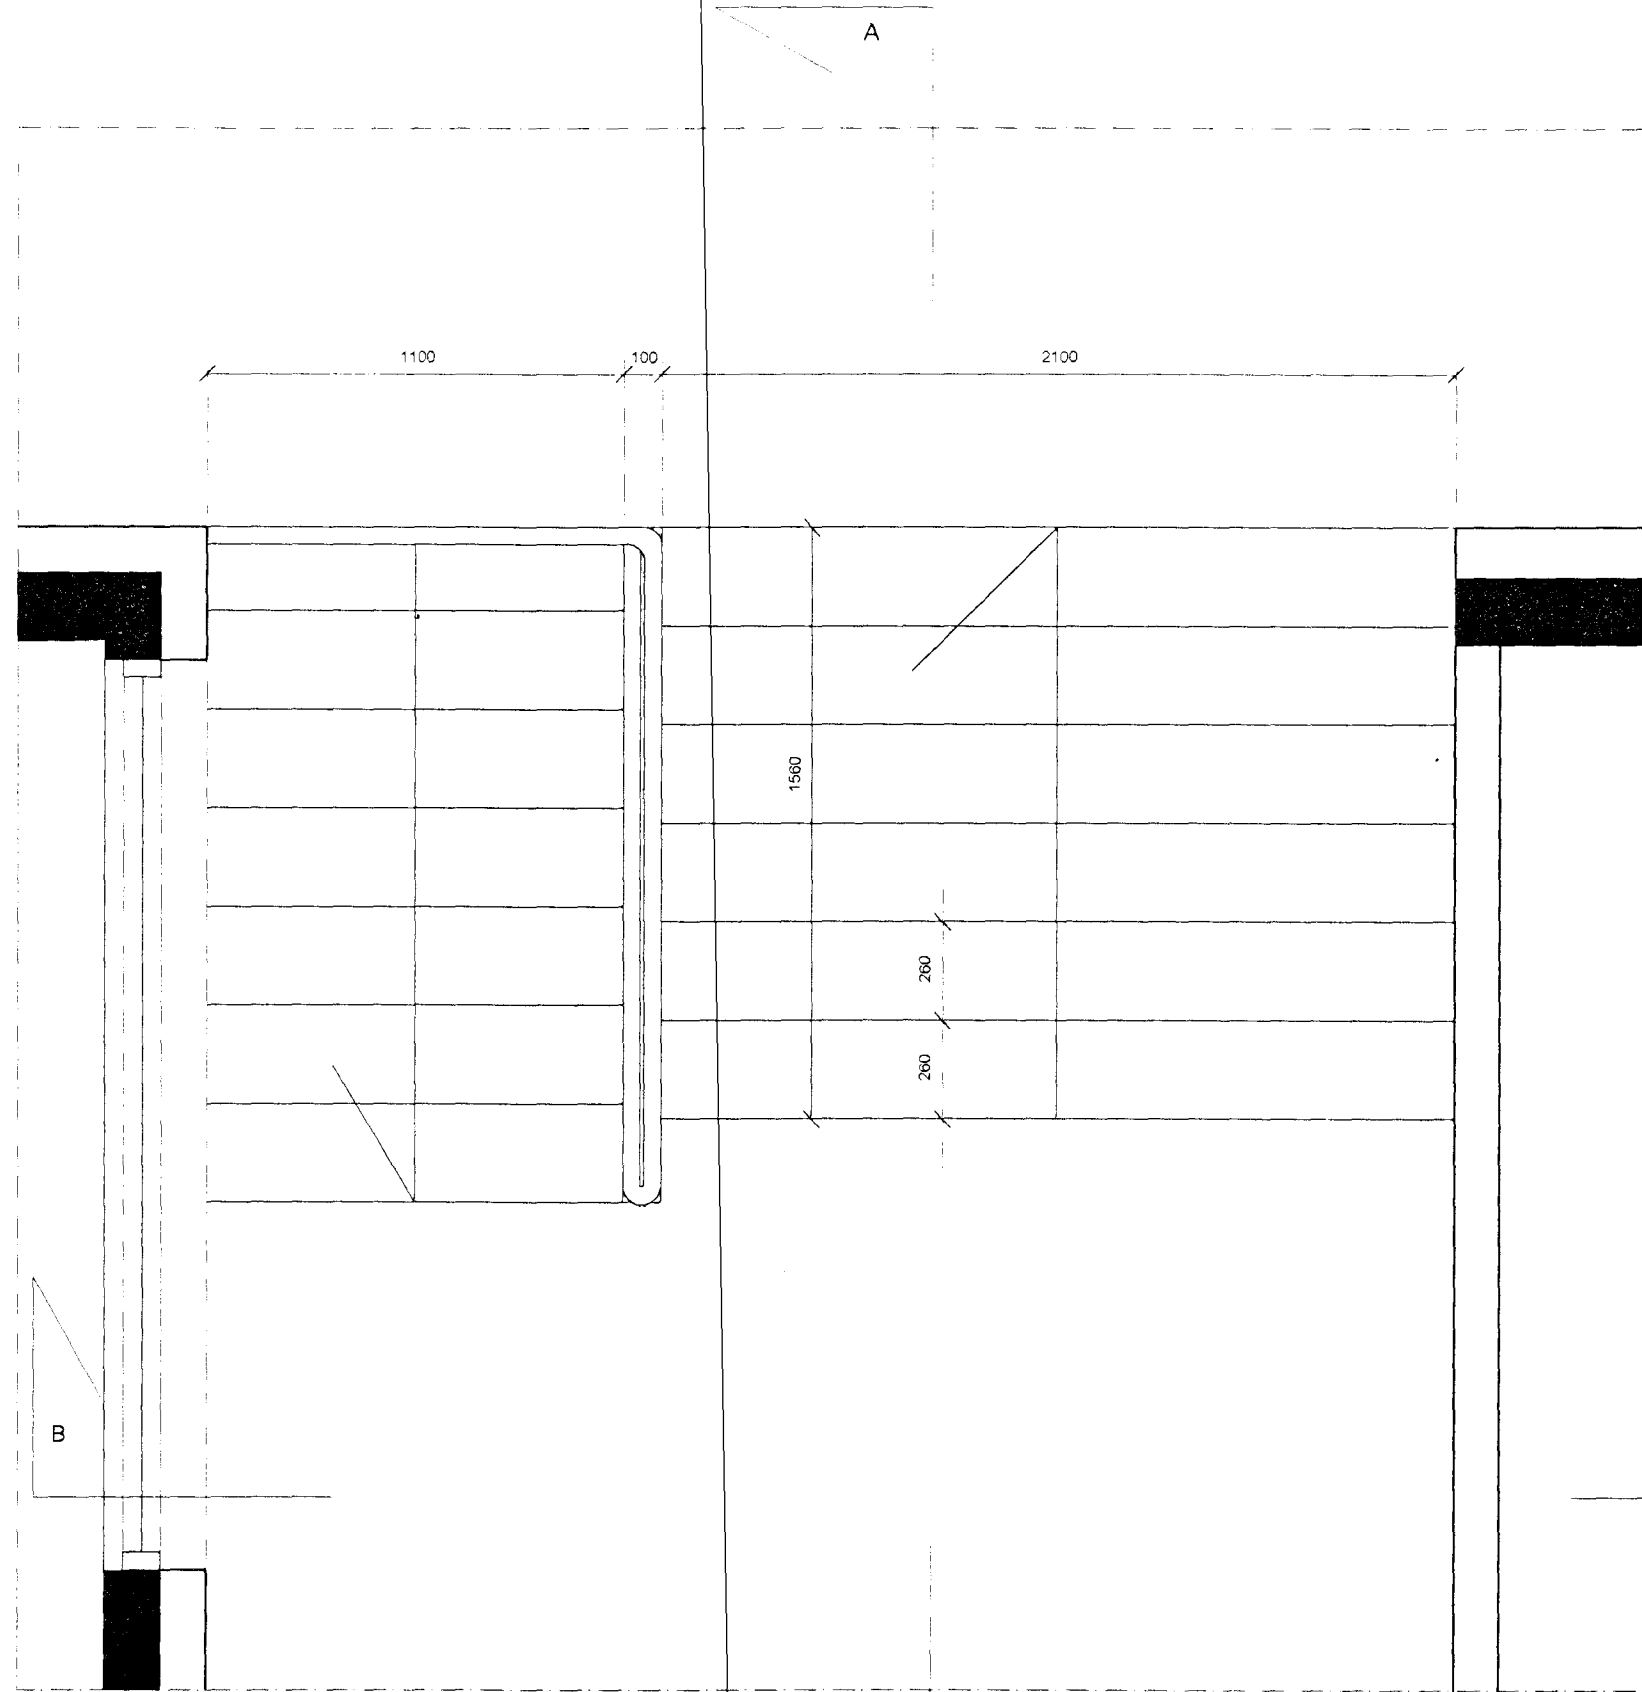

Grunnmynd 2. hæð 1:20

Séruppdrættir vegna Gauksás 39  
Dagsetning aðaluppdráttar 11.11. 2000

- \* Öll mál athugist á staðnum
- \* Mælið ekki af teikningunni
- \* Misræmi milli teikninga tilkynnist arkitektum

**RÝMA** arkitekta  
Gunnlaugs Jónassonar  
Klapparstig 25 - 27  
101 Reykjavík s: 562 1695 f: 562 1655

Verk:  
Gauksás 39

Teikning:  
Stigi grunnmynd.

Unnið fyrir:  
Hafsteinn Eggertsson

Mælikvarði: 1:20	Dagsetning: 01.12.00	Teiknað: GJ,PE	Teikning nr: 0032-2001
---------------------	-------------------------	-------------------	---------------------------

Breytingar:

*Gunnlaugur Jónsson*  
Gunnlaugur Jónsson arkitekt FAI, 090462 2299