


Sneiðing A-A

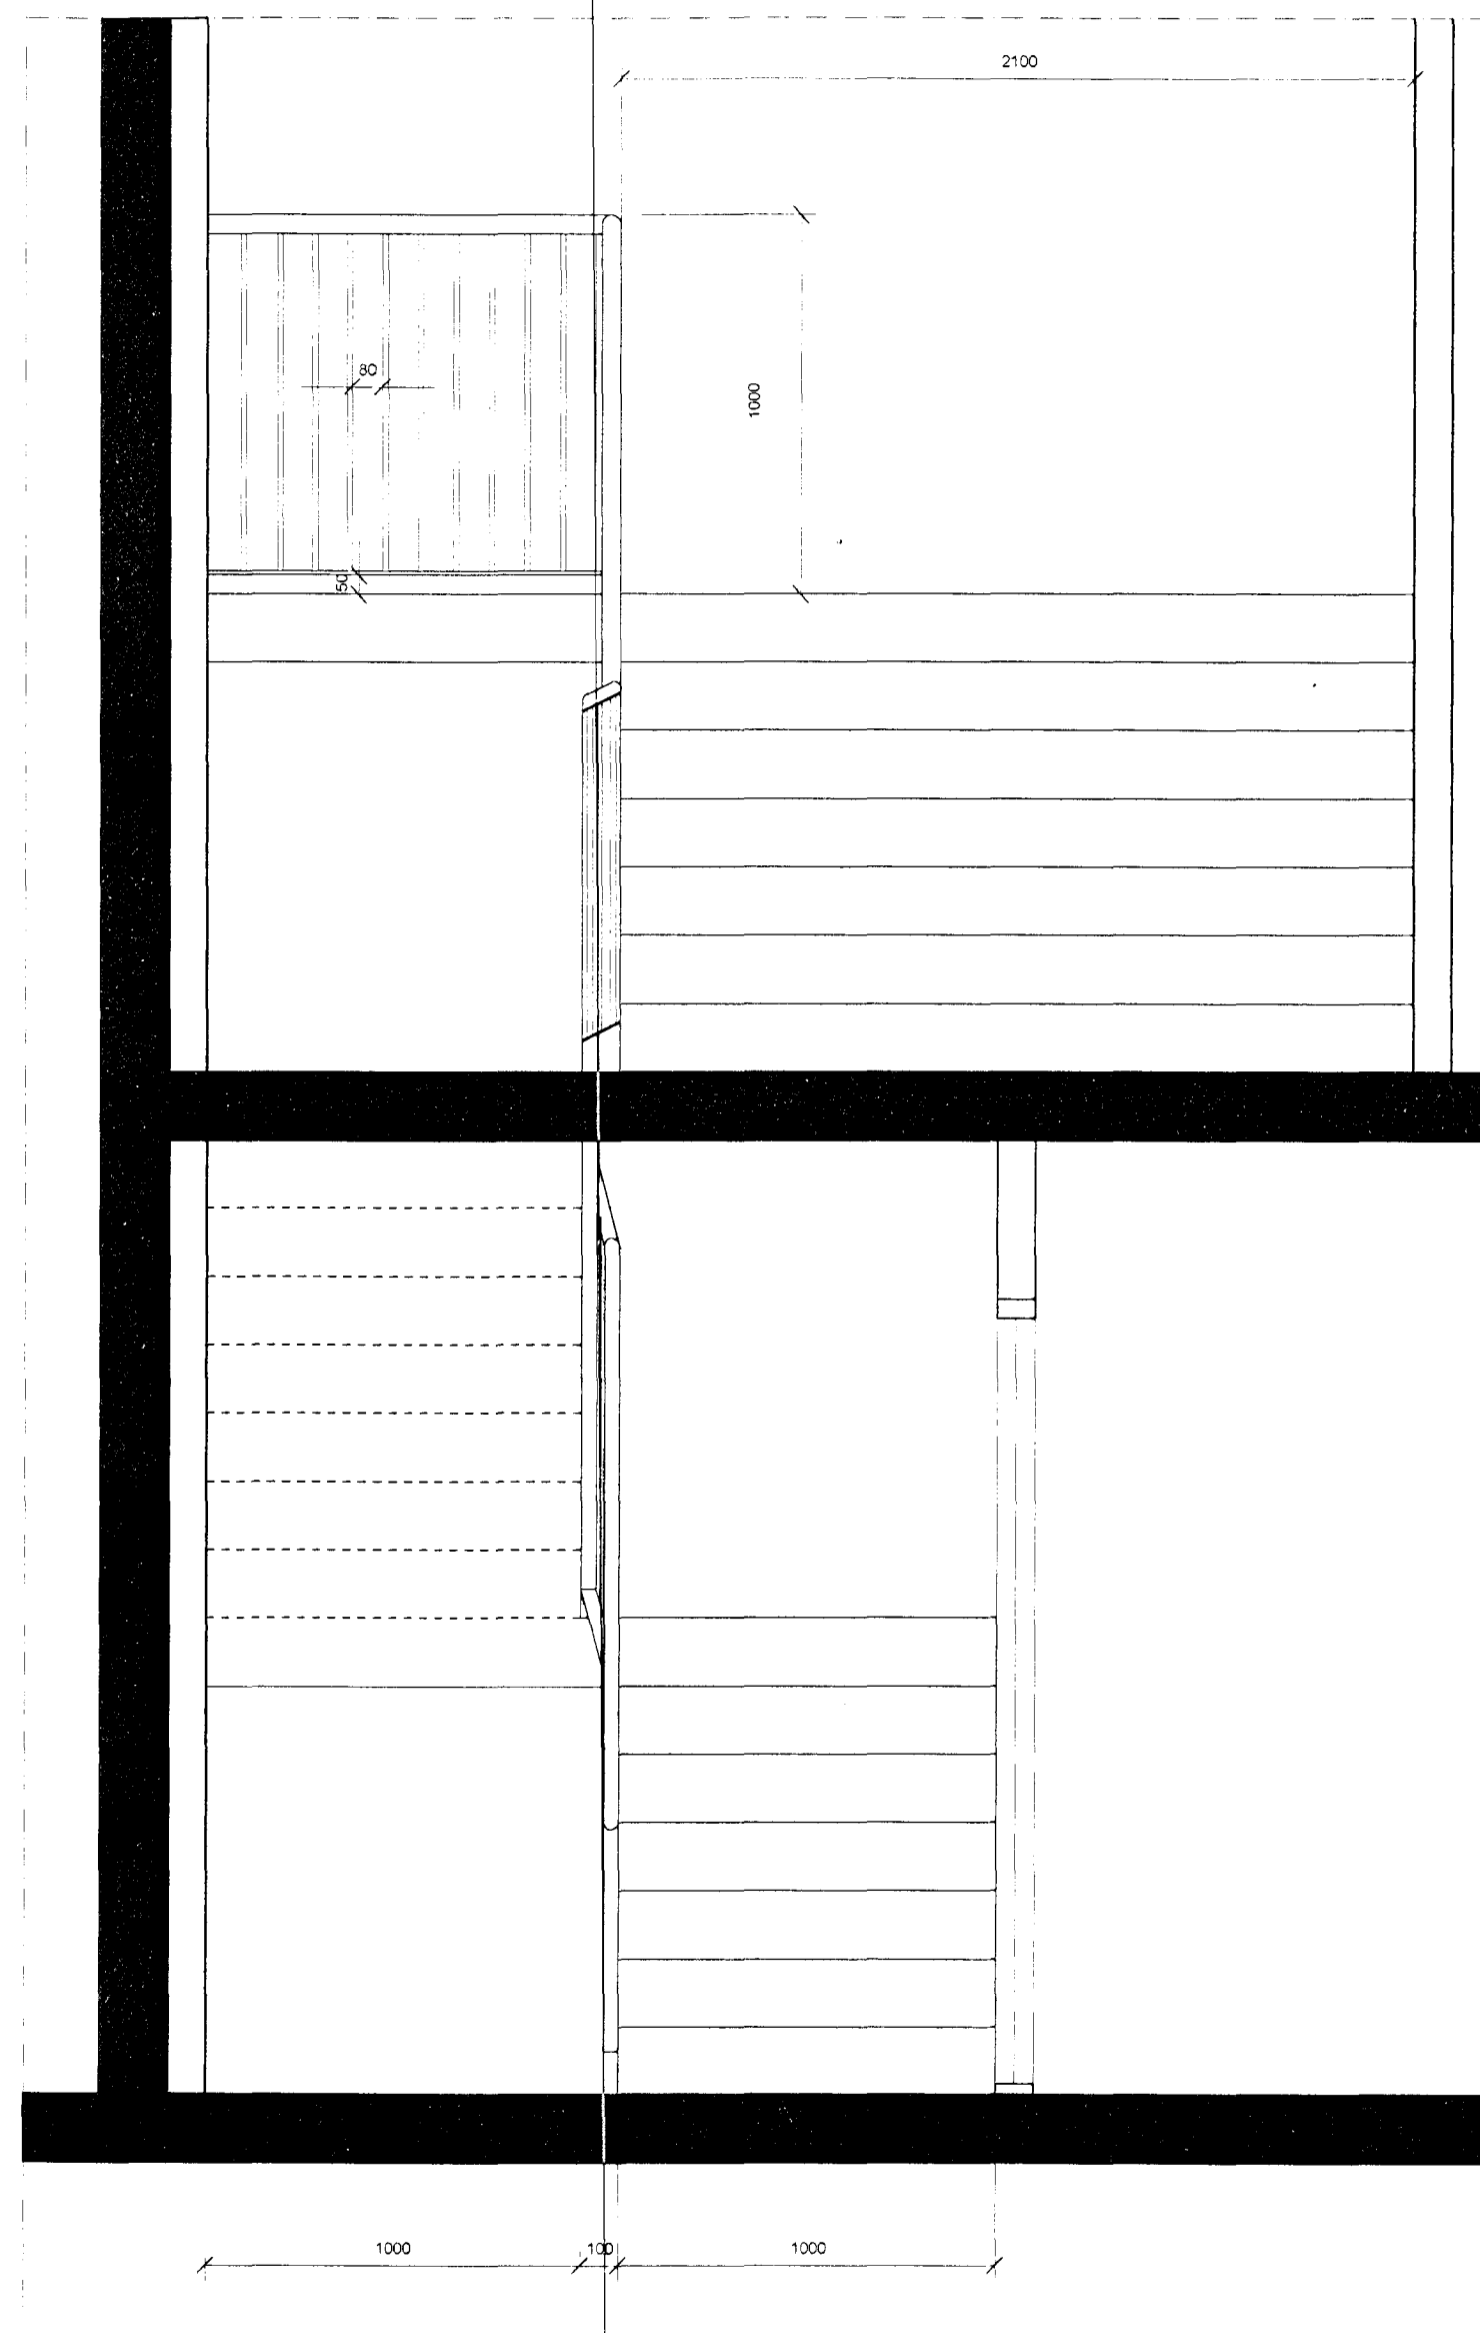

Sneiðing B-B

Sérupprættir vegna Gauksás 39
Dagsetning aðaluppráttá 11.11. 2000

- * Öll mál athugist á staðnum
- * Mælið ekki af teikningunni
- * Misræmi milli teikninga tilkynnist arkitektum

RÝMA arkitektar
Gunnlaugs Jónassonar
Klapparstig 25 - 27
101 Reykjavík s: 562 1695 f: 562 1655

Verk: Gauksás 39 Samþykkt þann 28. DES. 2000
Teikning: Stigi sneiðingar. Byggingafulltrúi Hafnarírói Halldórsson

Unnið fyrir:
Hafstein Eggertsson

| | | | |
|-------------------|-------------------------|--------------------|---------------------------|
| Málkvæði: 1:20 | Dagsetning: 01.12.00 | Teiknað: GJ, PE | Teikning nr: 0032-2002 |
|-------------------|-------------------------|--------------------|---------------------------|

Breytingar:

Gunnlaugur Jónasson
Gunnlaugur Jónasson arkitekt FAI, 090462 2299