PLATA YFIR 1. HÆÐ, GRUNNMYND. 1:50

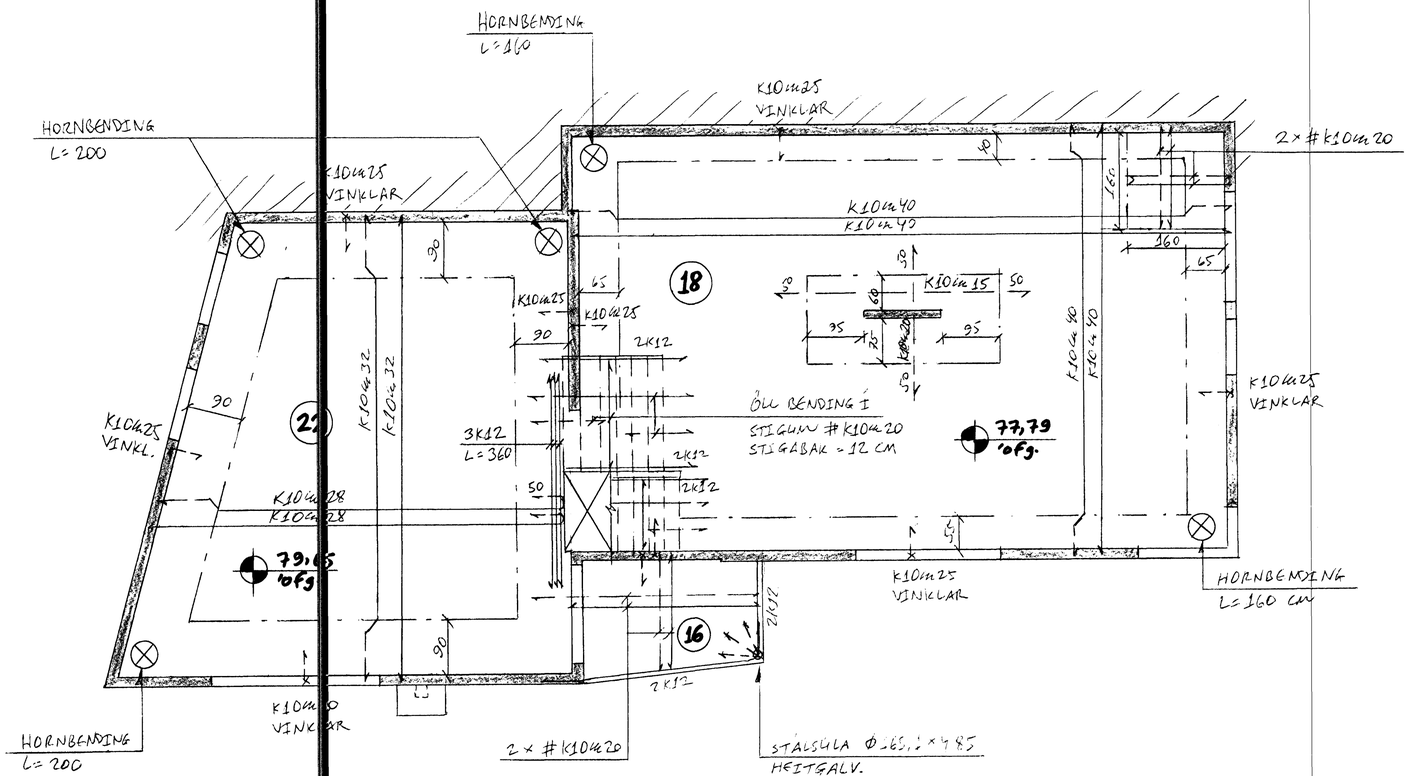

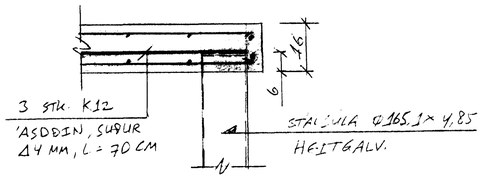

1:10

BREYTINGAR

TILVÍSANIR:

SKÝRINGAR.....SJÁ TEIKN NR. 1-01

Samþykkt þann
11 MAÍ 2001
Byggingafulltrúinn í Hafnarfirði
F.h. Sigurbjartur Halldórsson

REIKN	JKr. JAN.'01		ÚTGEFIÐ	25. JAN. 2001
TEIKN	-11-	-11-	KVARÐI	1:50, 1:10
ATH				
SAMÞ				

GAUKSÁS 39, Hafnarf. NR 1-03

VERKHLUTI
PLATA YFIR
1. HÆÐ, GRUNNMYND.

JÓN KRISTJÁNSSON
BYGGINGARVERKFRÆÐINGUR
FVFÍ
STÓRHÖFÐA 17
110 REYKJAVÍK
SÍMI: 587 4820 FAX: 587 7736
Kt. 210754-4629
Netfang: jonkris@islandia.is