AUSTURVEGGUR, HLIÐARMYND. 1:50

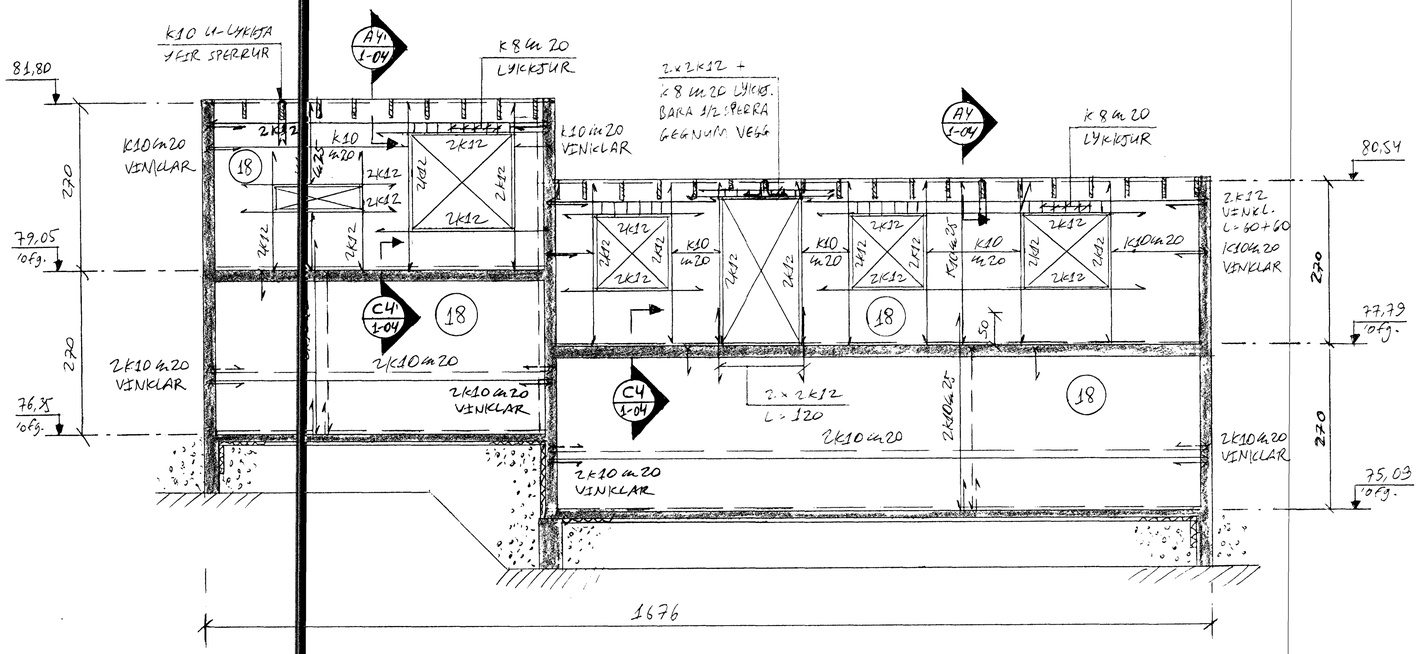

NORÐURVEGGUR, HLIÐARMYND. 1:50

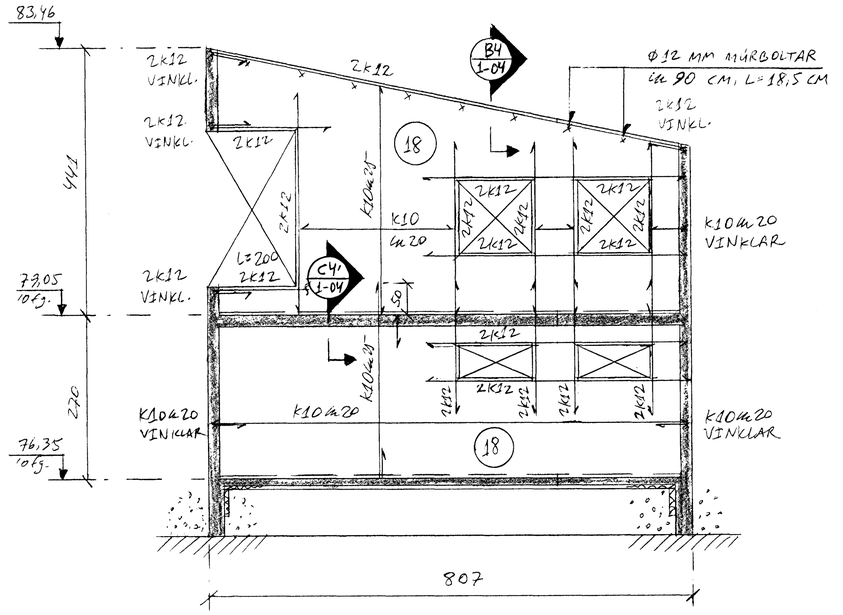

A4 1-04 SNIÐ. 1:20

SNIÐ A4' ER EINS NEMA SPERRUR ER (5,7 x 30) CM

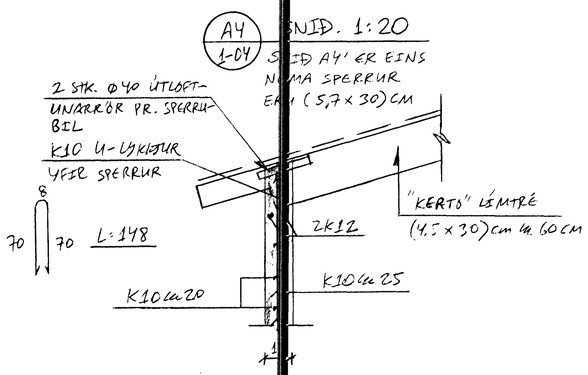

B4 1-04 SNIÐ. 1:20

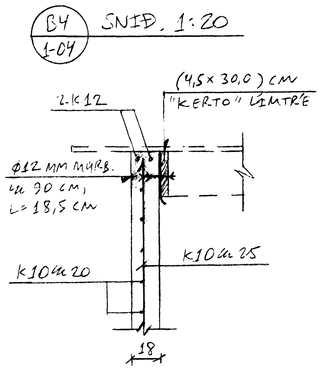

C4 1-04 SNIÐ. 1:20

SNIÐ C4' ER EINS NEMA PLATA ER 22 CM ÞYKK

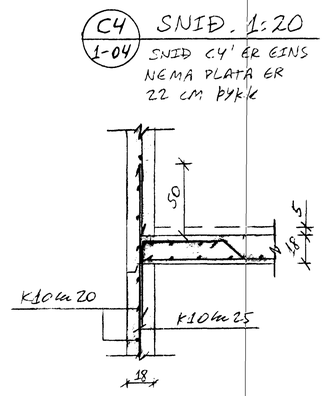

BREYTINGAR

TILVÍSANIR:

SKÝRINGAR.....SJÁ TEIKN NR. 1-01

ATH:

INNVEGGIR JÁRNBENTIR MEÐ EINFALDRI GRIND # K10 c/c 20 í miðjum þykkt þann MIÐJUM VEGG. 2K12 EÐA 1 VEGG.

11 MAÍ 2001
Byggingafulltrúinn í Hafnarfirði
F.h. Sigurbjartur Halldórsson

REIKN	JKr.	JAN.'01	ÚTGEFIÐ 25. JAN. 2001
TEIKN	-11-	-11-	KVARÐI 1:50, 1:20
ATH			
SAMÞ			

GAUKSÁS 39, Hafnarf. NR 1-04

VERKHLUTI
AUSTUR-OG NORÐUR-VEGGIR, HLIÐARMYNDIR OG SNIÐ.

JÓN KRISTJÁNSSON
BYGGINGARVERKFRÆÐINGUR FVFÍ
STÓRHÖFÐA 17
110 REYKJAVÍK
SÍMI: 567 4820 FAX: 567 7736
Kt. 210754-4629
Netfang: jokris@islandia.is