# ÞAK, GRUNNMYND. 1:50

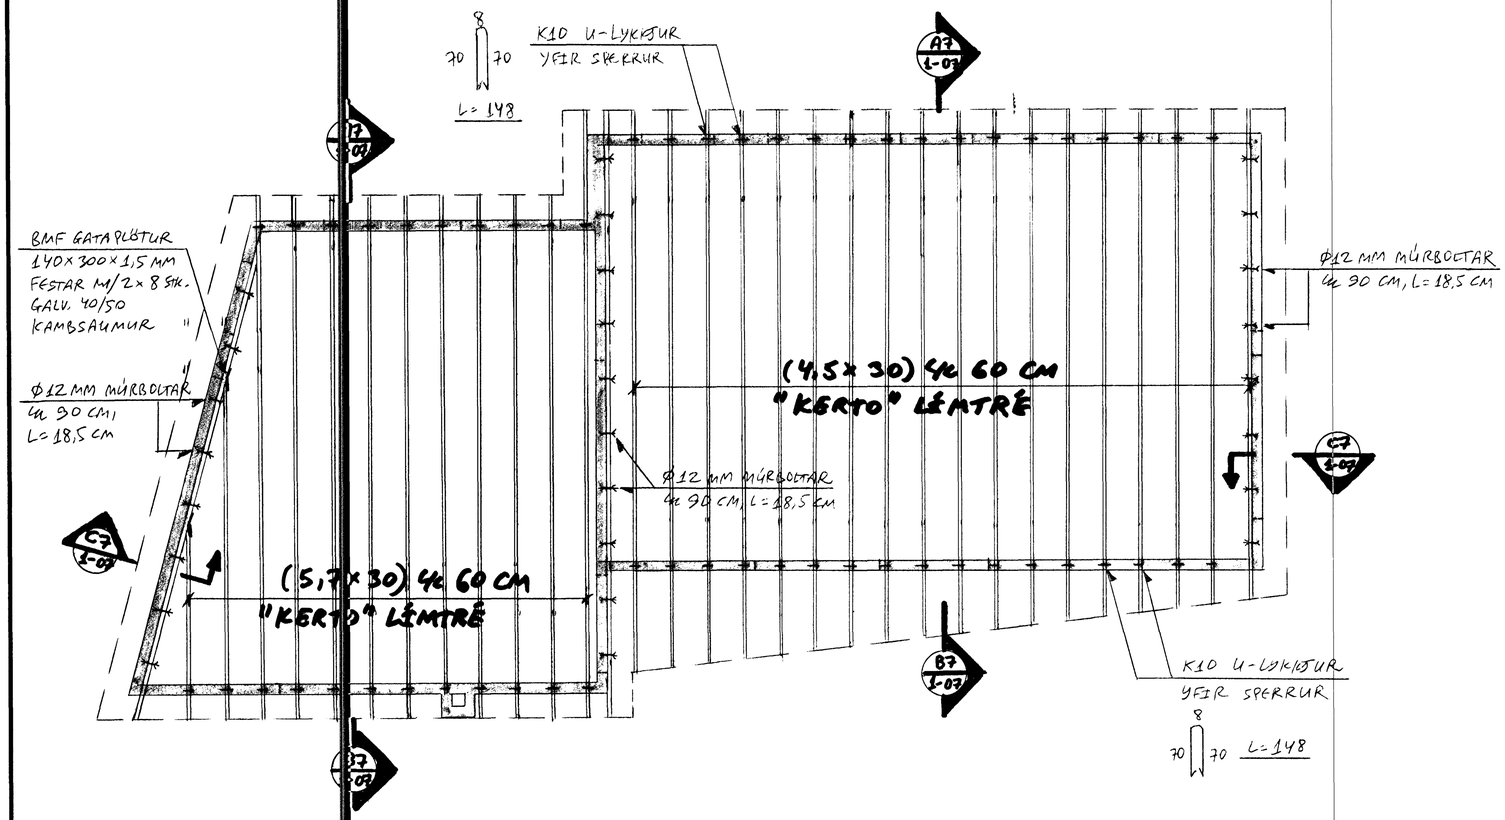


## NEGLING ÞAKKLÆÐNINGAR:

Þak skal þéttklætt með borðaklæðningu 25 * 150 mm.

Timbrið skal vera K18 flokkur eða betra, rakaflokkur IU.

Hvert borð skal neglt í hverja sperru með 3 stk. galv. 3,1 * 75 mm saum, nema á 1 m kafla frá kanti skal negla með 3 stk. 40 / 75 galv. kambsaumi. Borð skulu sett saman yfir sperrum og mega aldrei vera tvær eða fleiri samsetningar í röð á sömu sperru. Borð skulu ná yfir a.m.k. 2 bil.

## NEGLING ÞAKJÁRNS:

Þakjárn skal negla með galv. kambsaumi 40 / 75 m / neopren þéttiskinnu. Negla skal í aðra hverja hábáru, nema á 1 m kafla við kanta og á plötusamskeytum, þar skal negla í hverja hábáru.

Í langátt skal vera 60 cm bil milli nagla, nema á þakbrúnum, þar sem koma 5 naglar í hverja hábáru með 30 cm millibili.

Kjölur skal negldur við plötur í hverja hábáru.

Á langsamskeytum skulu plötur skarast um eina og hálfa báru. Skörun skal ávallt vera undan verstu veðuráttinni, þ.e. suð-austan.

| | | |
|---|---|---|
| | | |
| | | |
| | | |
| | | |
| | | |
| | | |
| BREYTINGAR | | |

## TILVÍSANIR:

SKÝRINGAR.....SJÁ TEIKN NR. 1-01

Samþykkt þann
11 MAI 2001
Byggingafulltrúinn í Hafnarfirði
F.h. Sigurbjartur Halldórsson

| | | | | |
|---|---|---|---|---|
| REIKN | Jkr. | Jan.'01 | ÚTGEFIÐ | 25. JAN. 2001 |
| TEIKN | -"- | -"- | KVARÐI | 1:50 |
| ATH | | | | |
| SAMÞ | | | | |

GAUKSÁS 39, Hafnarf. NR 1-06

VERKHLUTI
ÞAK,
GRUNNMYND.

JÓN KRISTJÁNSSON
BYGGINGARVERKFRÆÐINGUR
FVFÍ
STÓRHÖFÐA 17
110 REYKJAVÍK
SÍMI: 567 4820 FAX: 567 7736
Kt: 210754-4829
Netfang: jokrfe@islandia.is