FRÁRENNSLISLAGNIR Í GRUNNI, GRUNNMYND. 1:50

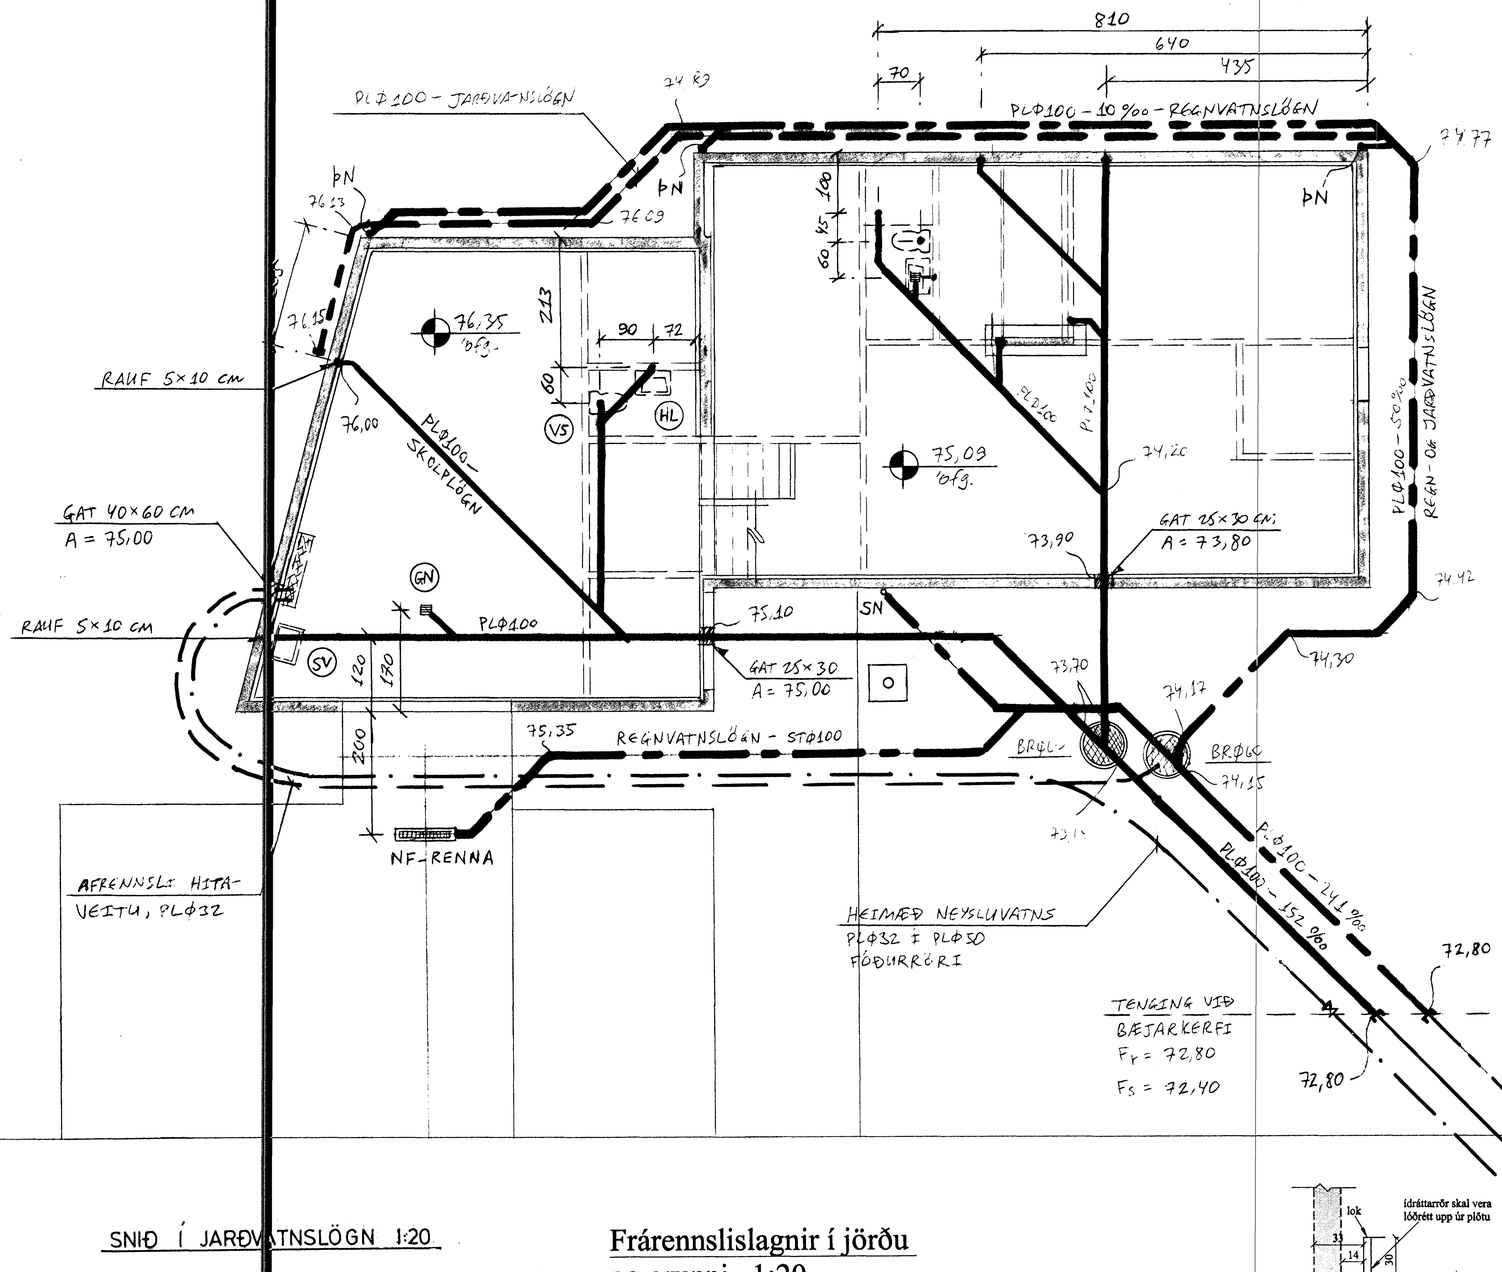

SNIÐ Í JARÐVATNSLÖGN 1:20

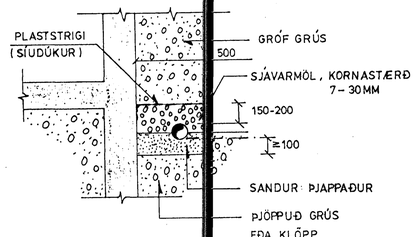

Frárennslislagnir í jörðu og grunni. 1:20

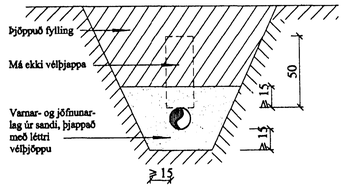

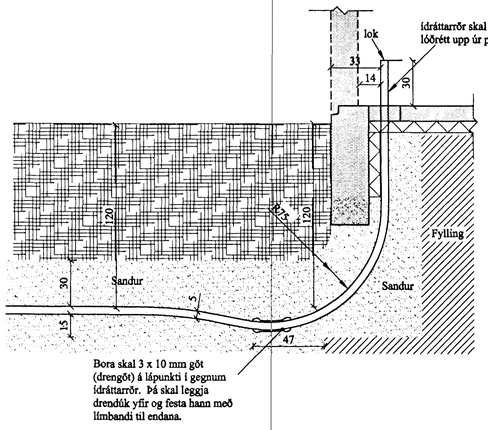

Frágangur kaldavatnheim-æðar inn í hús - SM1. 1:20

BREYTINGAR		

TILVÍSANIR:

SKÝRINGAR.....SJÁ TEIKN NR. 2-01

Samþykkt þann

11 MAÍ 2001

Byggingafulltrúinn í Hafnarfirði
F.h. Sigurbjartur Halldórsson

REIKN	JHA.	Jan.'01	ÚTGEFIÐ	25. jan. 2001
TEIKN	-11-	-11-	KVARÐI	1:50, 1:500 1:20
ATH				
SAMÞ				

GAUKSÁS 39, Hafnarf. NR 2-02

VERKHLUTI
FRÁRENNSKLISLAGNIR Í GRUNNI, GRUNNMYND, HEIMÆÐAR V.R. OG FRÁR, AFSTÖÐUMYND. O.FL.

JÓN KRISTJÁNSSON
BYGGINGARVERKFRÆÐINGUR FVFÍ
STÓRHÖFÐA 17
110 REYKJAVÍK
SÍMI: 567 4820 FAX: 567 7736
Kt: 210754-4829
Netfang: jkris@islandia.is