HITA- OG ÞRIFAKERFI, 1. HÆÐ. GRUNNMYND. 1:50

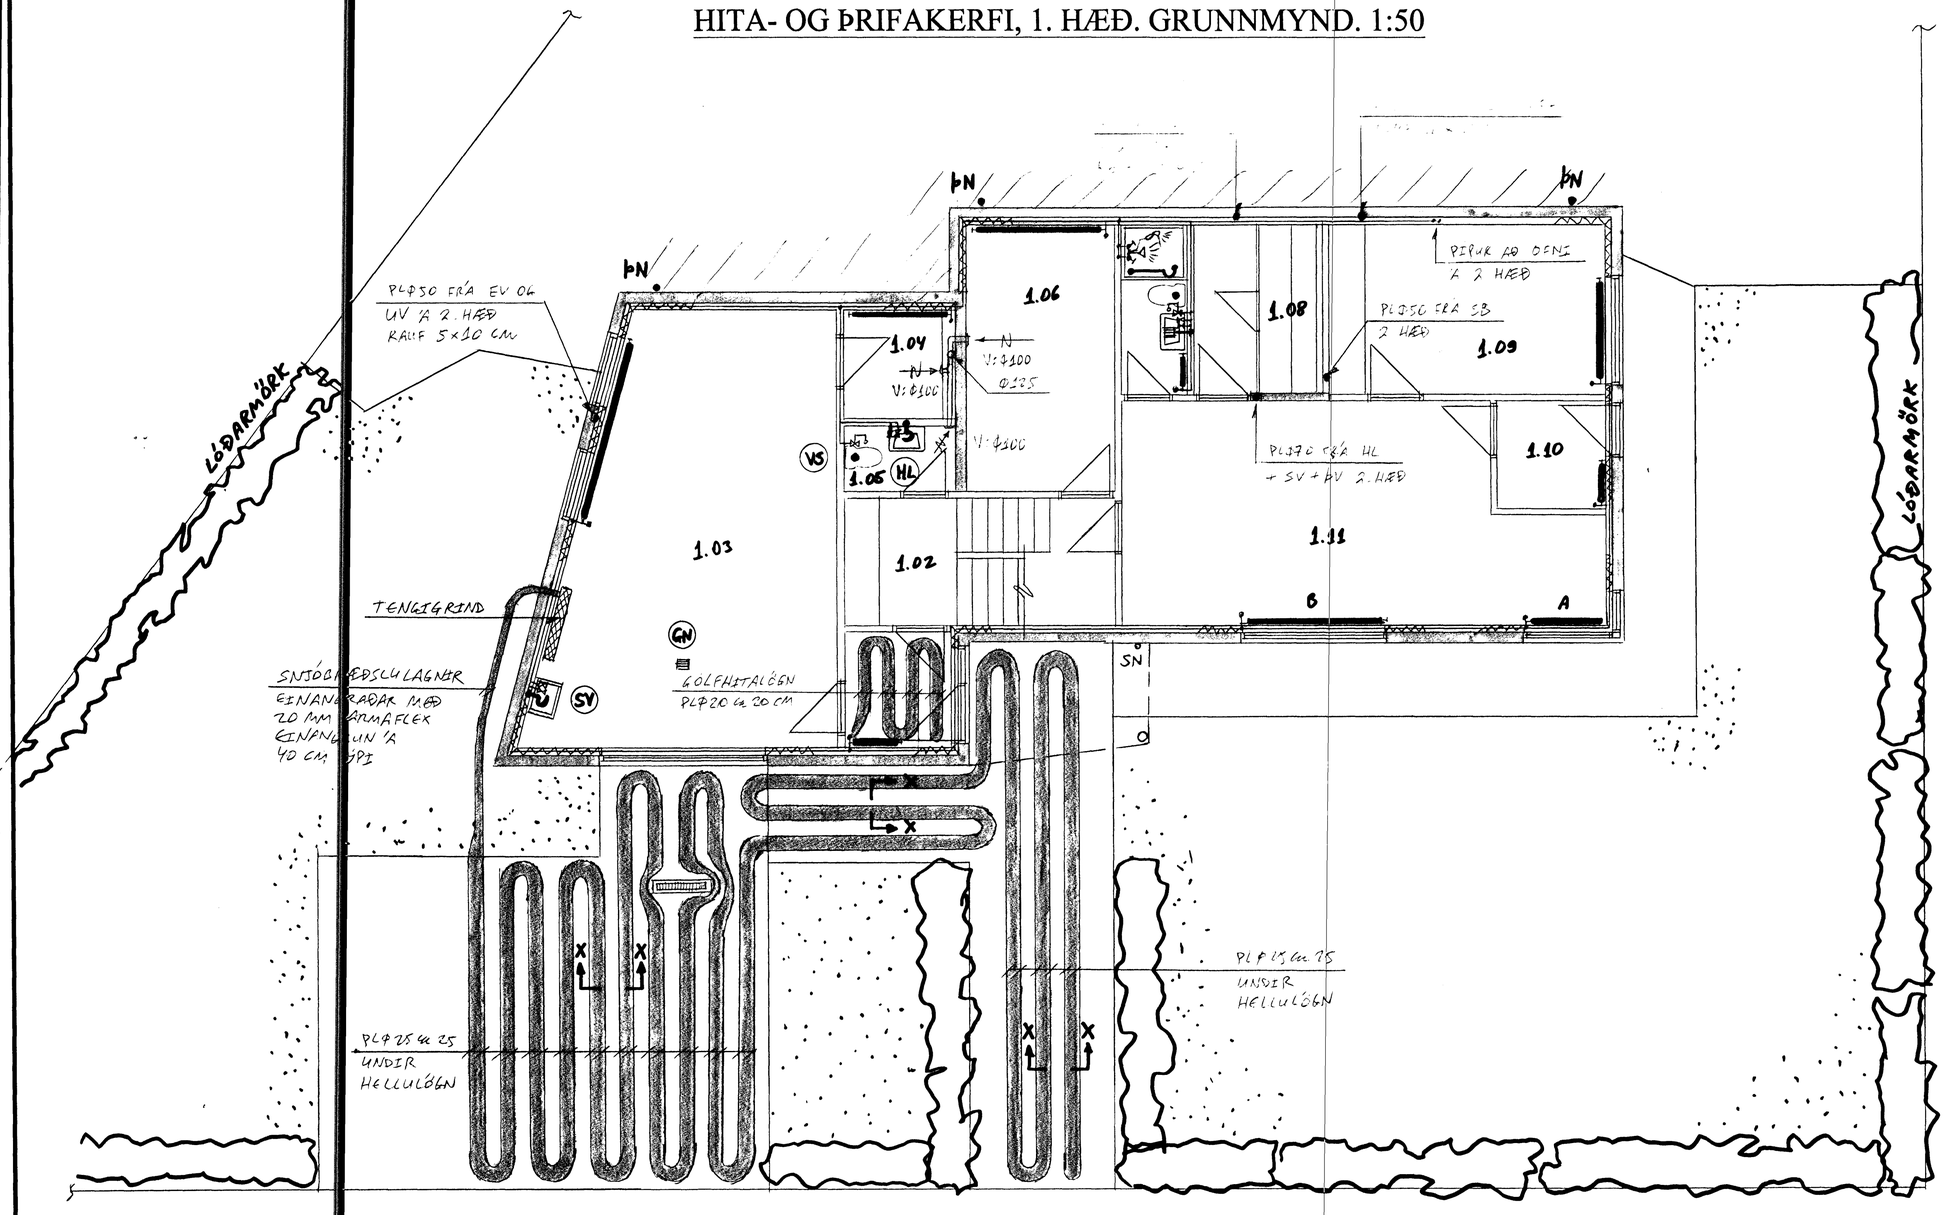

SNIÐ Í PÍPUR Í VEGG-EINANGRUN. 1:5

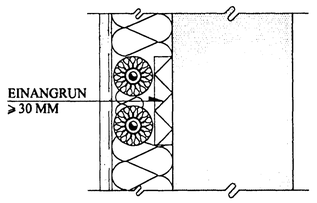

TENGING GÓLFHITA-LAGNAR. 1:10

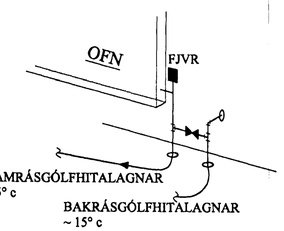

SNIÐ X-X. 1:10

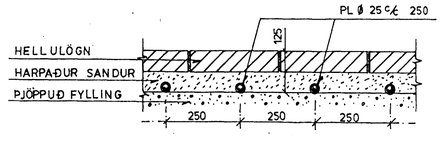

SNJÓBRÆÐSLULÖGN:

FLATARMÁL: 49 M²
ORKUÞÖRF: 200 W/M²

BREYTINGAR		

TILVÍSANIR:

SKÝRINGAR.....SJÁ TEIKN NR. 2-01

Samþykkt þann 11 MAI 2001
Byggingafulltrúinn í Hafnarfirði
F.h. Sigurbjartur Halldórsson

REIKN	Jkr. Jan. '01		ÚTGEFIÐ	25. jan. 2001
TEIKN	-11-	-11-	KVARÐI	1:50
ATH				1:5, 1:10
SAMÞ				

GAUKSÁS 39, Hafnarf. NR 2-03

VERKHLUTI
HITA- OG ÞRIFAKERFI, GRUNNMYND. 1. HÆÐ
SÉRMYNDIR OG SNIÐ.

JÓN KRISTJÁNSSON
BYGGINGARVERKFRÆÐINGUR FVFÍ
STÓRHÖFÐA 17
110 REYKJAVÍK
SÍMI: 567 4820 FAX: 567 7736
Kt: 210754-4829
Netfang: jokrte@islandia.is