


Samþykkt þann


16 MARS 2001

Byggingafulltrúinn í Hafnarfirði
F.h. Kristján Þórarinnsson

KA

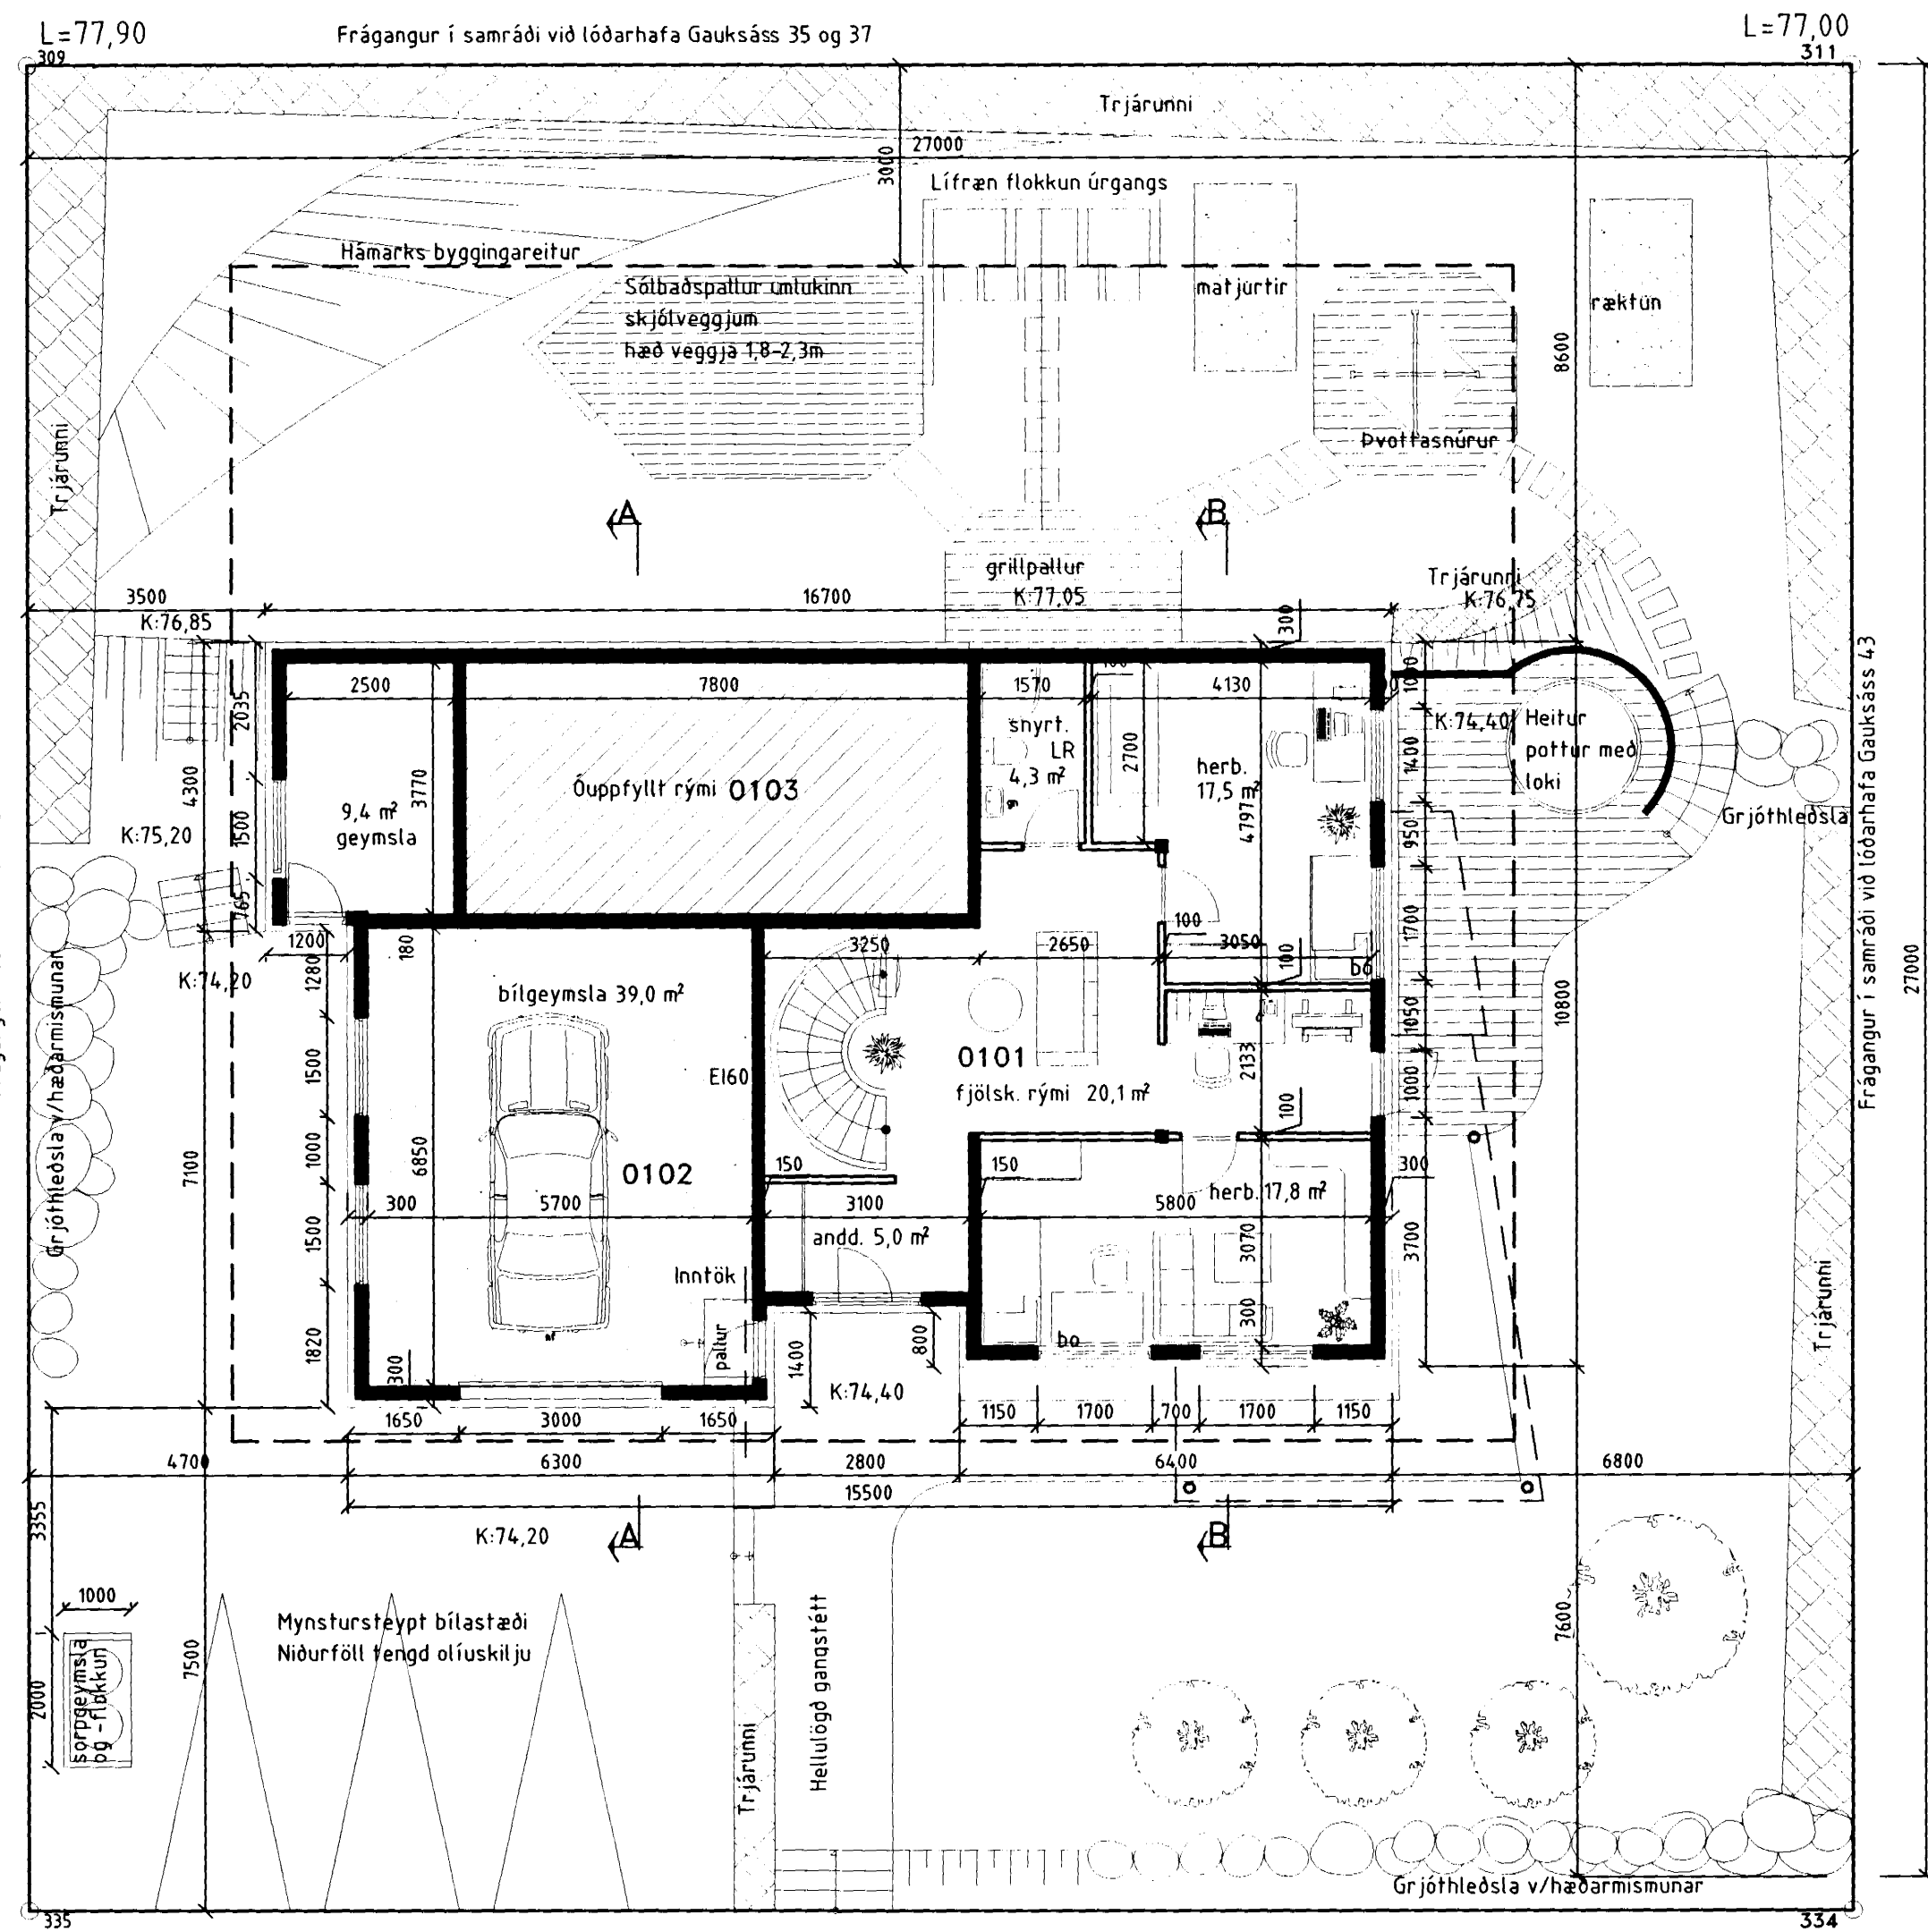

GRUNNMYND NEDRI HÆÐAR 1:100

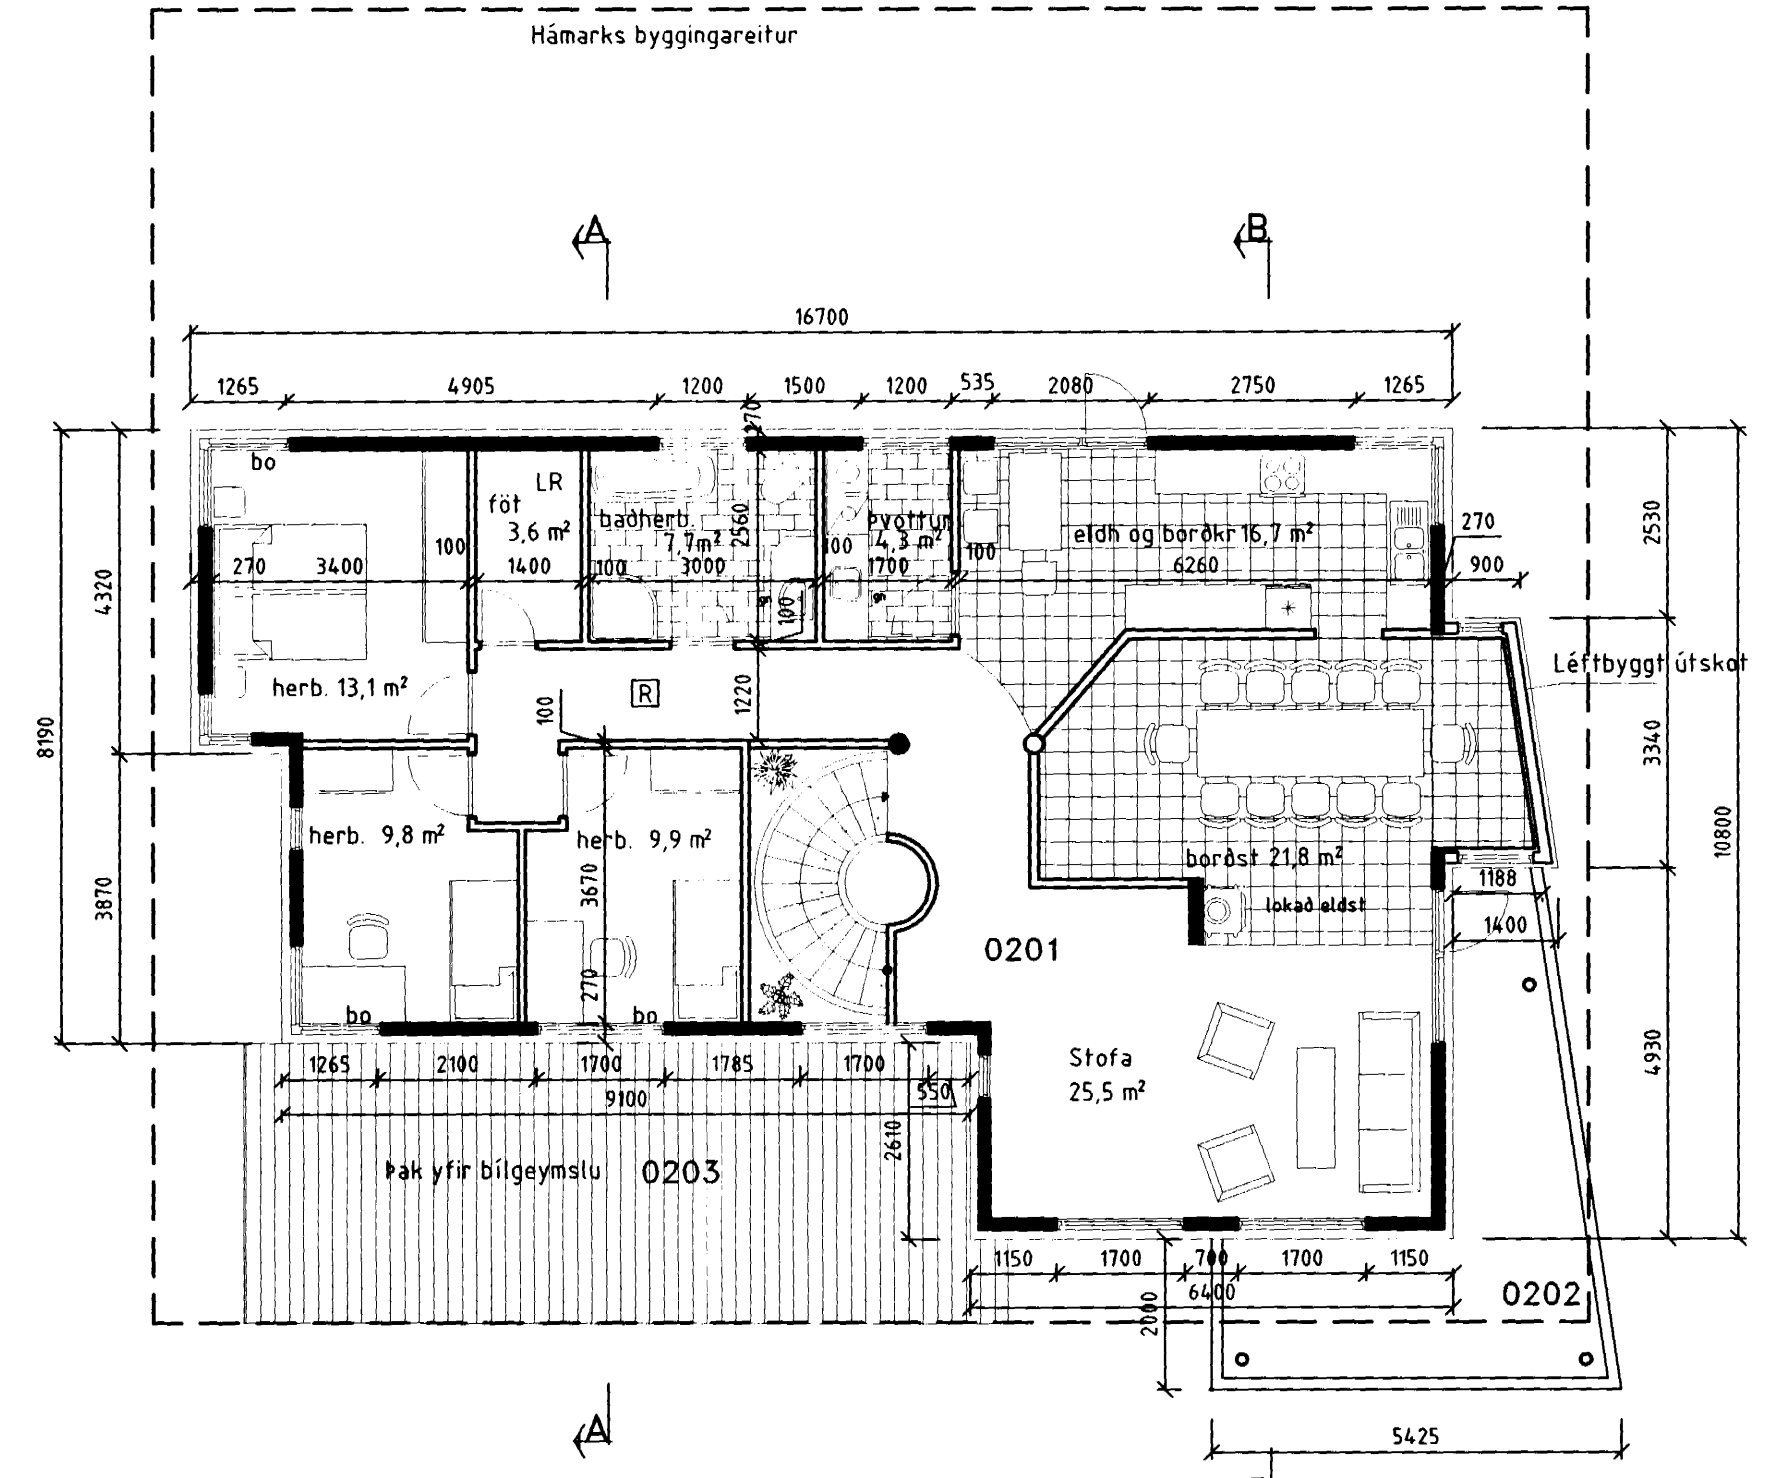

GRUNNMYND EFRI HÆÐAR 1:100

Gauksás 41, Hafnarfirði		
TEIKN. NÚM/GG	DAGS. 08.12.2000	
MKV. 1:100	BLAD 1 af 4	
Nikulás Ólfur Mjósar		