





Samþykkt þann

01 NOV, 2000

Byggingatulltrúnaður Hafnarfirði  
E.h. Kristján Þórarinnsson

KP

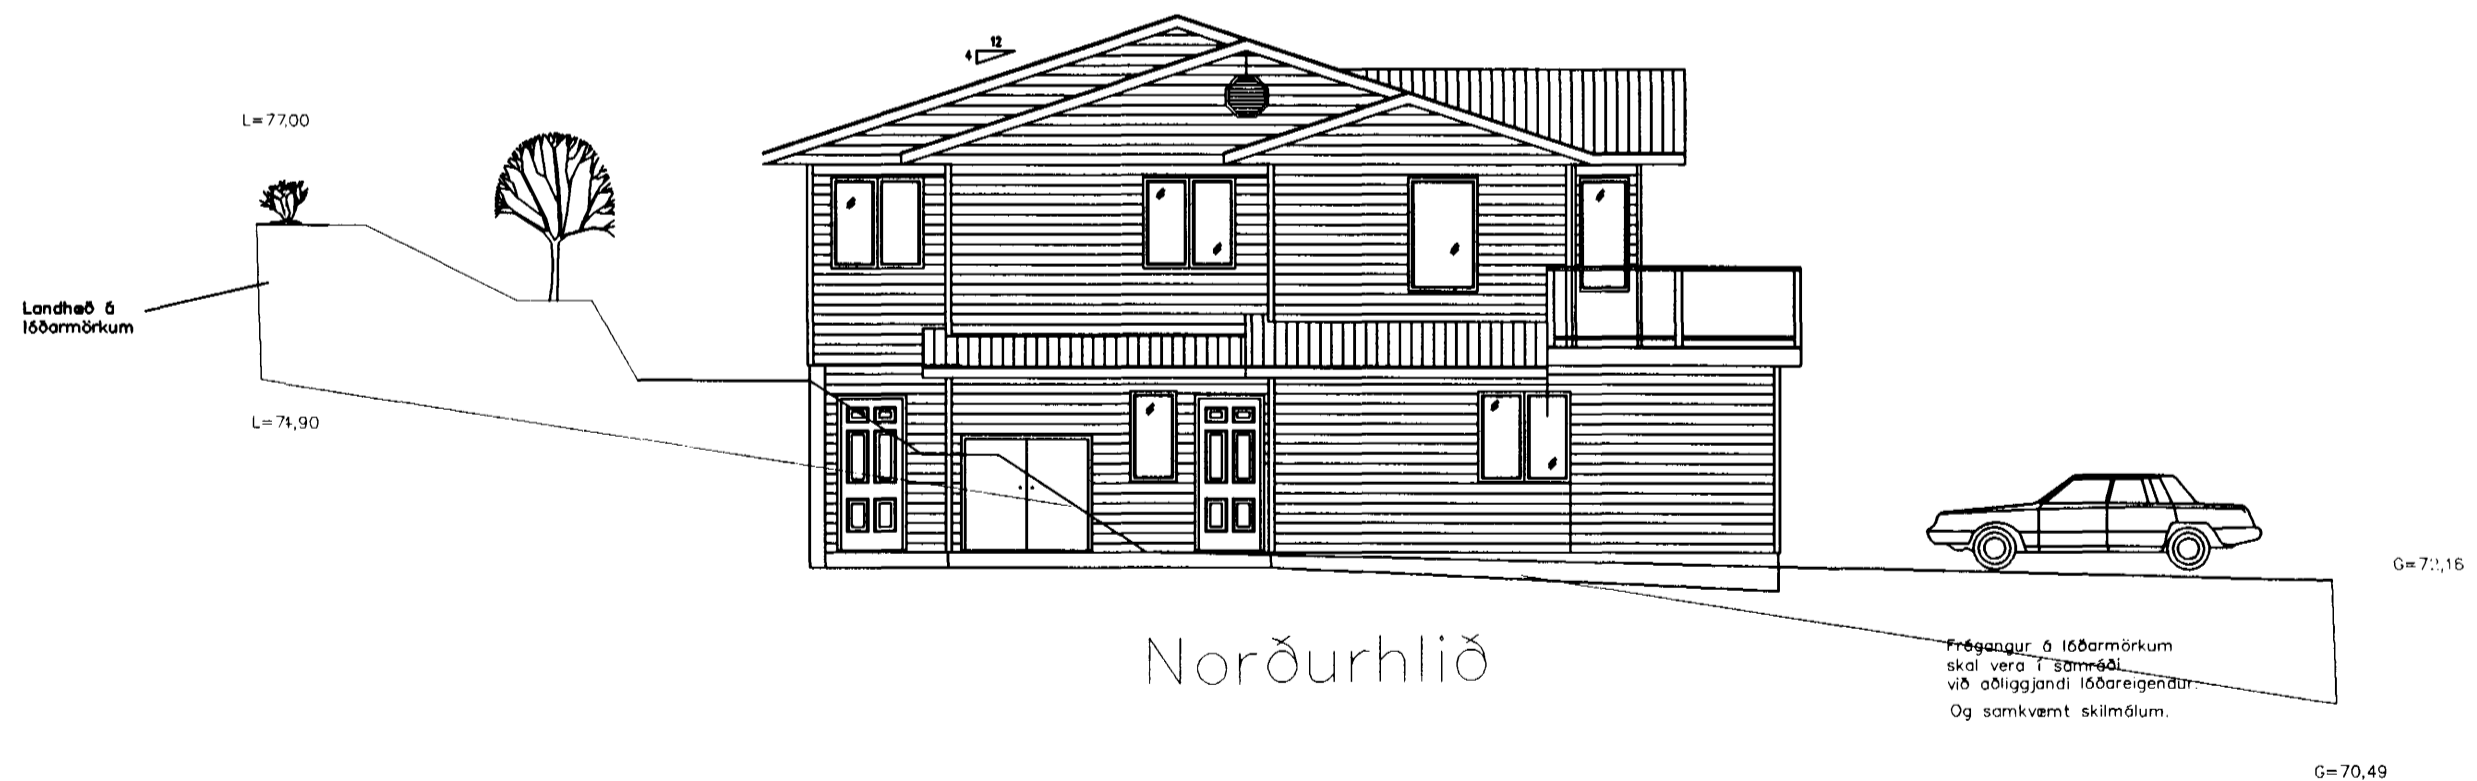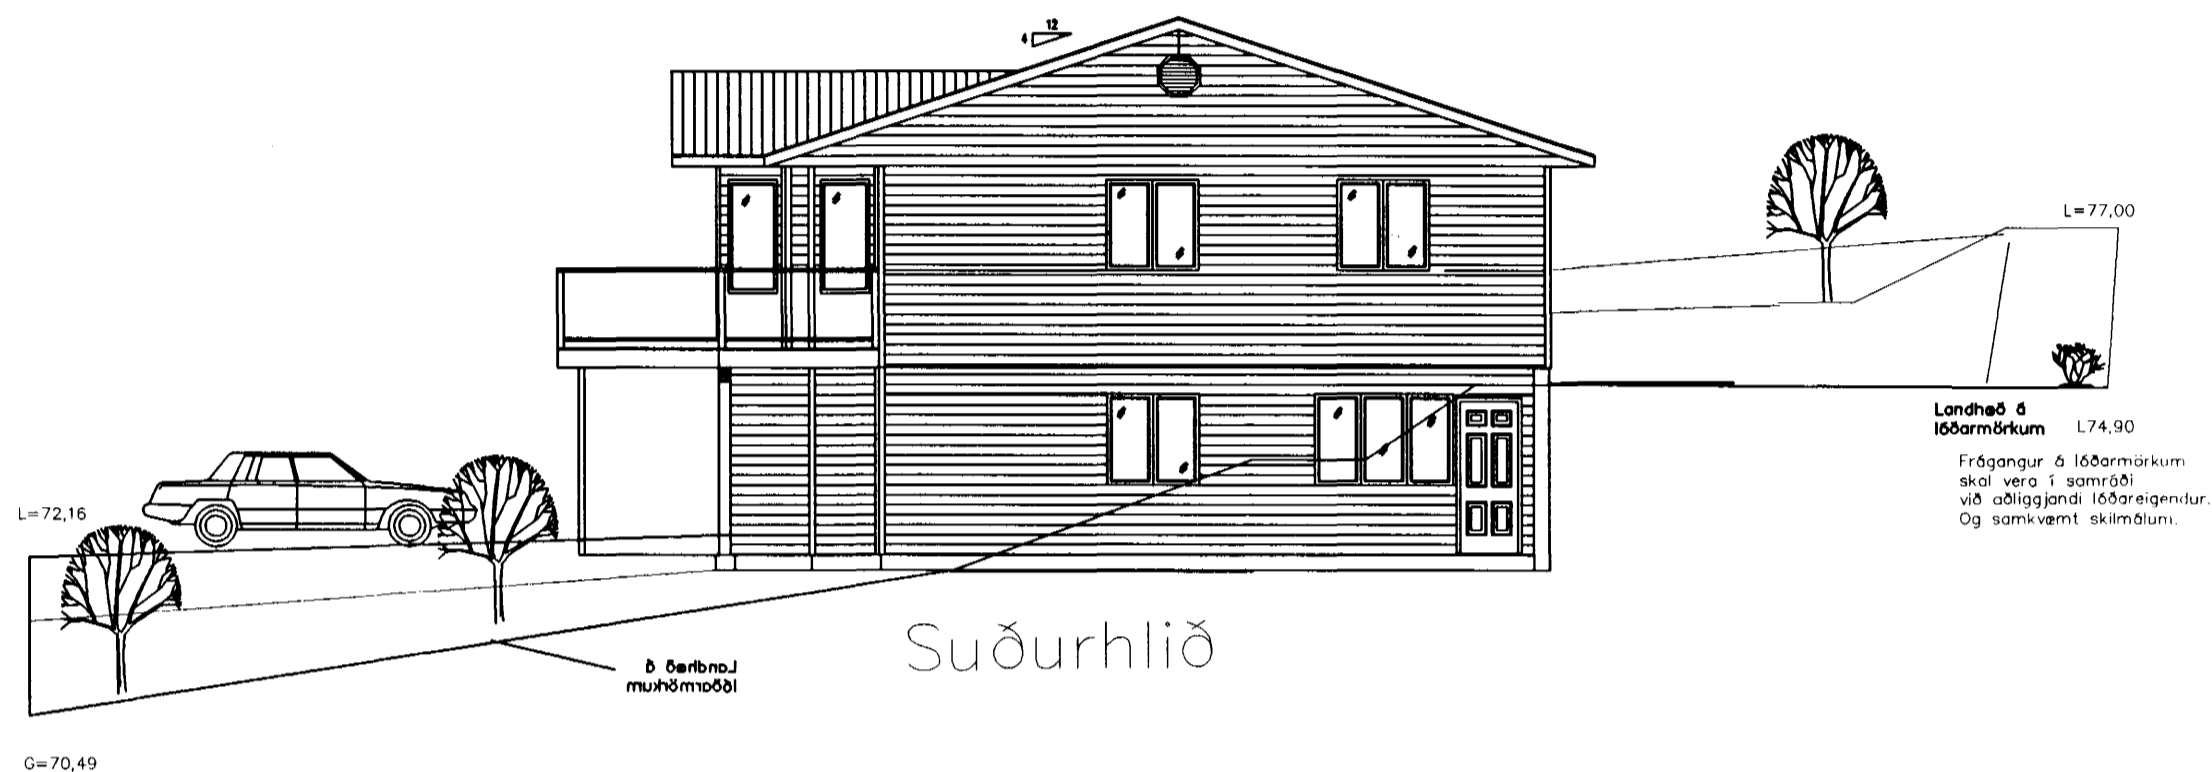

Breyting:	Dags.	<b>GAUKSÁS 43</b> Hafnarfirði Útlit norður og suðurhliðar		Verk nr.	00-10
				Dagsetning.	30-10 2000
		Hannað.	Teiknað.	Kvarði.	1:100
		Vígfús Halldórsson	Vígfús Halldórsson	Teikning nr.	A-02
Aðalhönnuður kt.: 100760-5849		Vígfús Halldórsson BFI Rauðagerði 10, 108 Rvk. S: 8984908 / vh@islandia.is			

VÍGFÚS HALLO