





Samþykkt þann

0 1 NOV. 2000

Byggingafulltrúinn í Hafnarfirði
F.h. Kristján Þórarinnsson

KJP

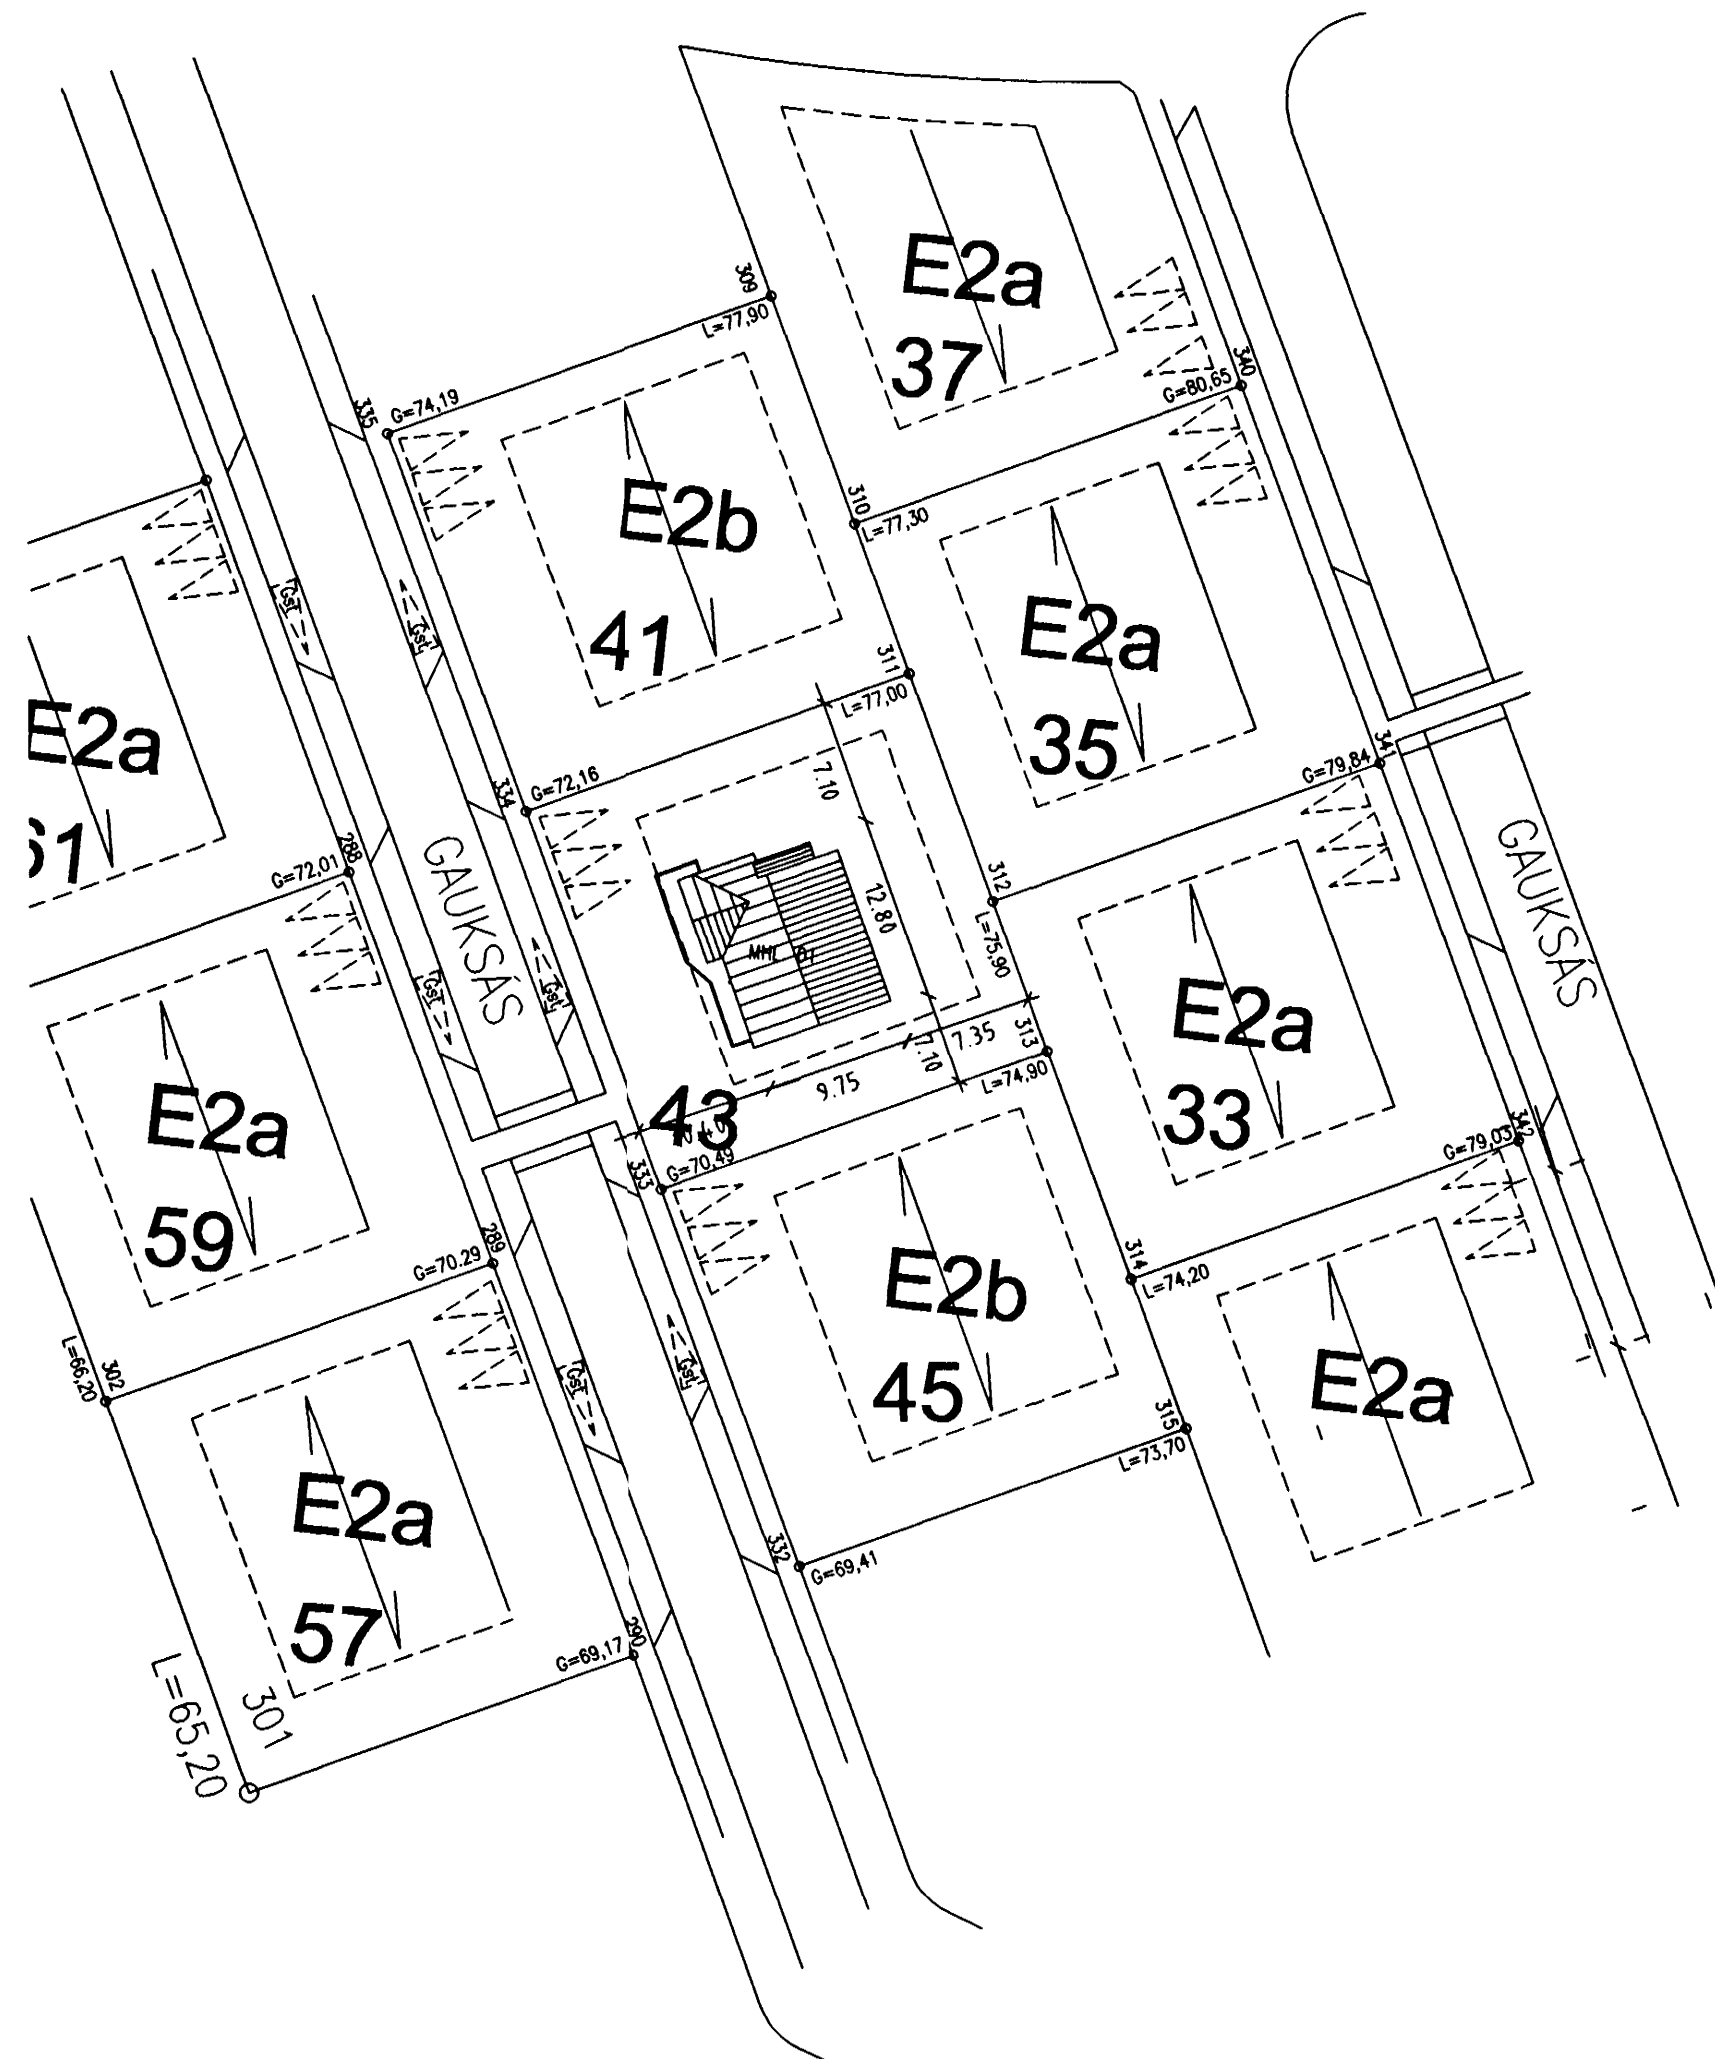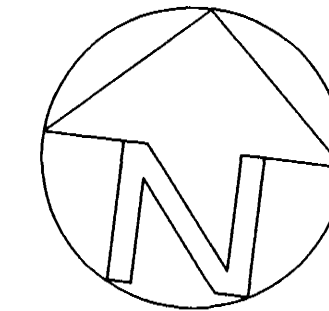

27000430
187061
F=742,5
nh=0,35

Breyting:	Dags.	GAUKSÁS 43 Hafnarfirði Afstöðumynd	Verk nr.	00-10
			Dagsetning.	30-10 2000
		Hannað.	Kvarði.	1:500
		Vigfús Halldórsson	Teiknað.	Vigfús Halldórsson
Aðalhönnuður kt.: 100760-5849		Vigfús Halldórsson BFI Rauðagerði 10, 108 Rvk. S: 8984908 / vh@islandia.is	Teikning nr.	A-05