




Samþykkt þann:


01 NOV. 2000

Byggingaulltrúnaður í Hafnarfirði
F.h. Kristján Þórarinnsson

RP

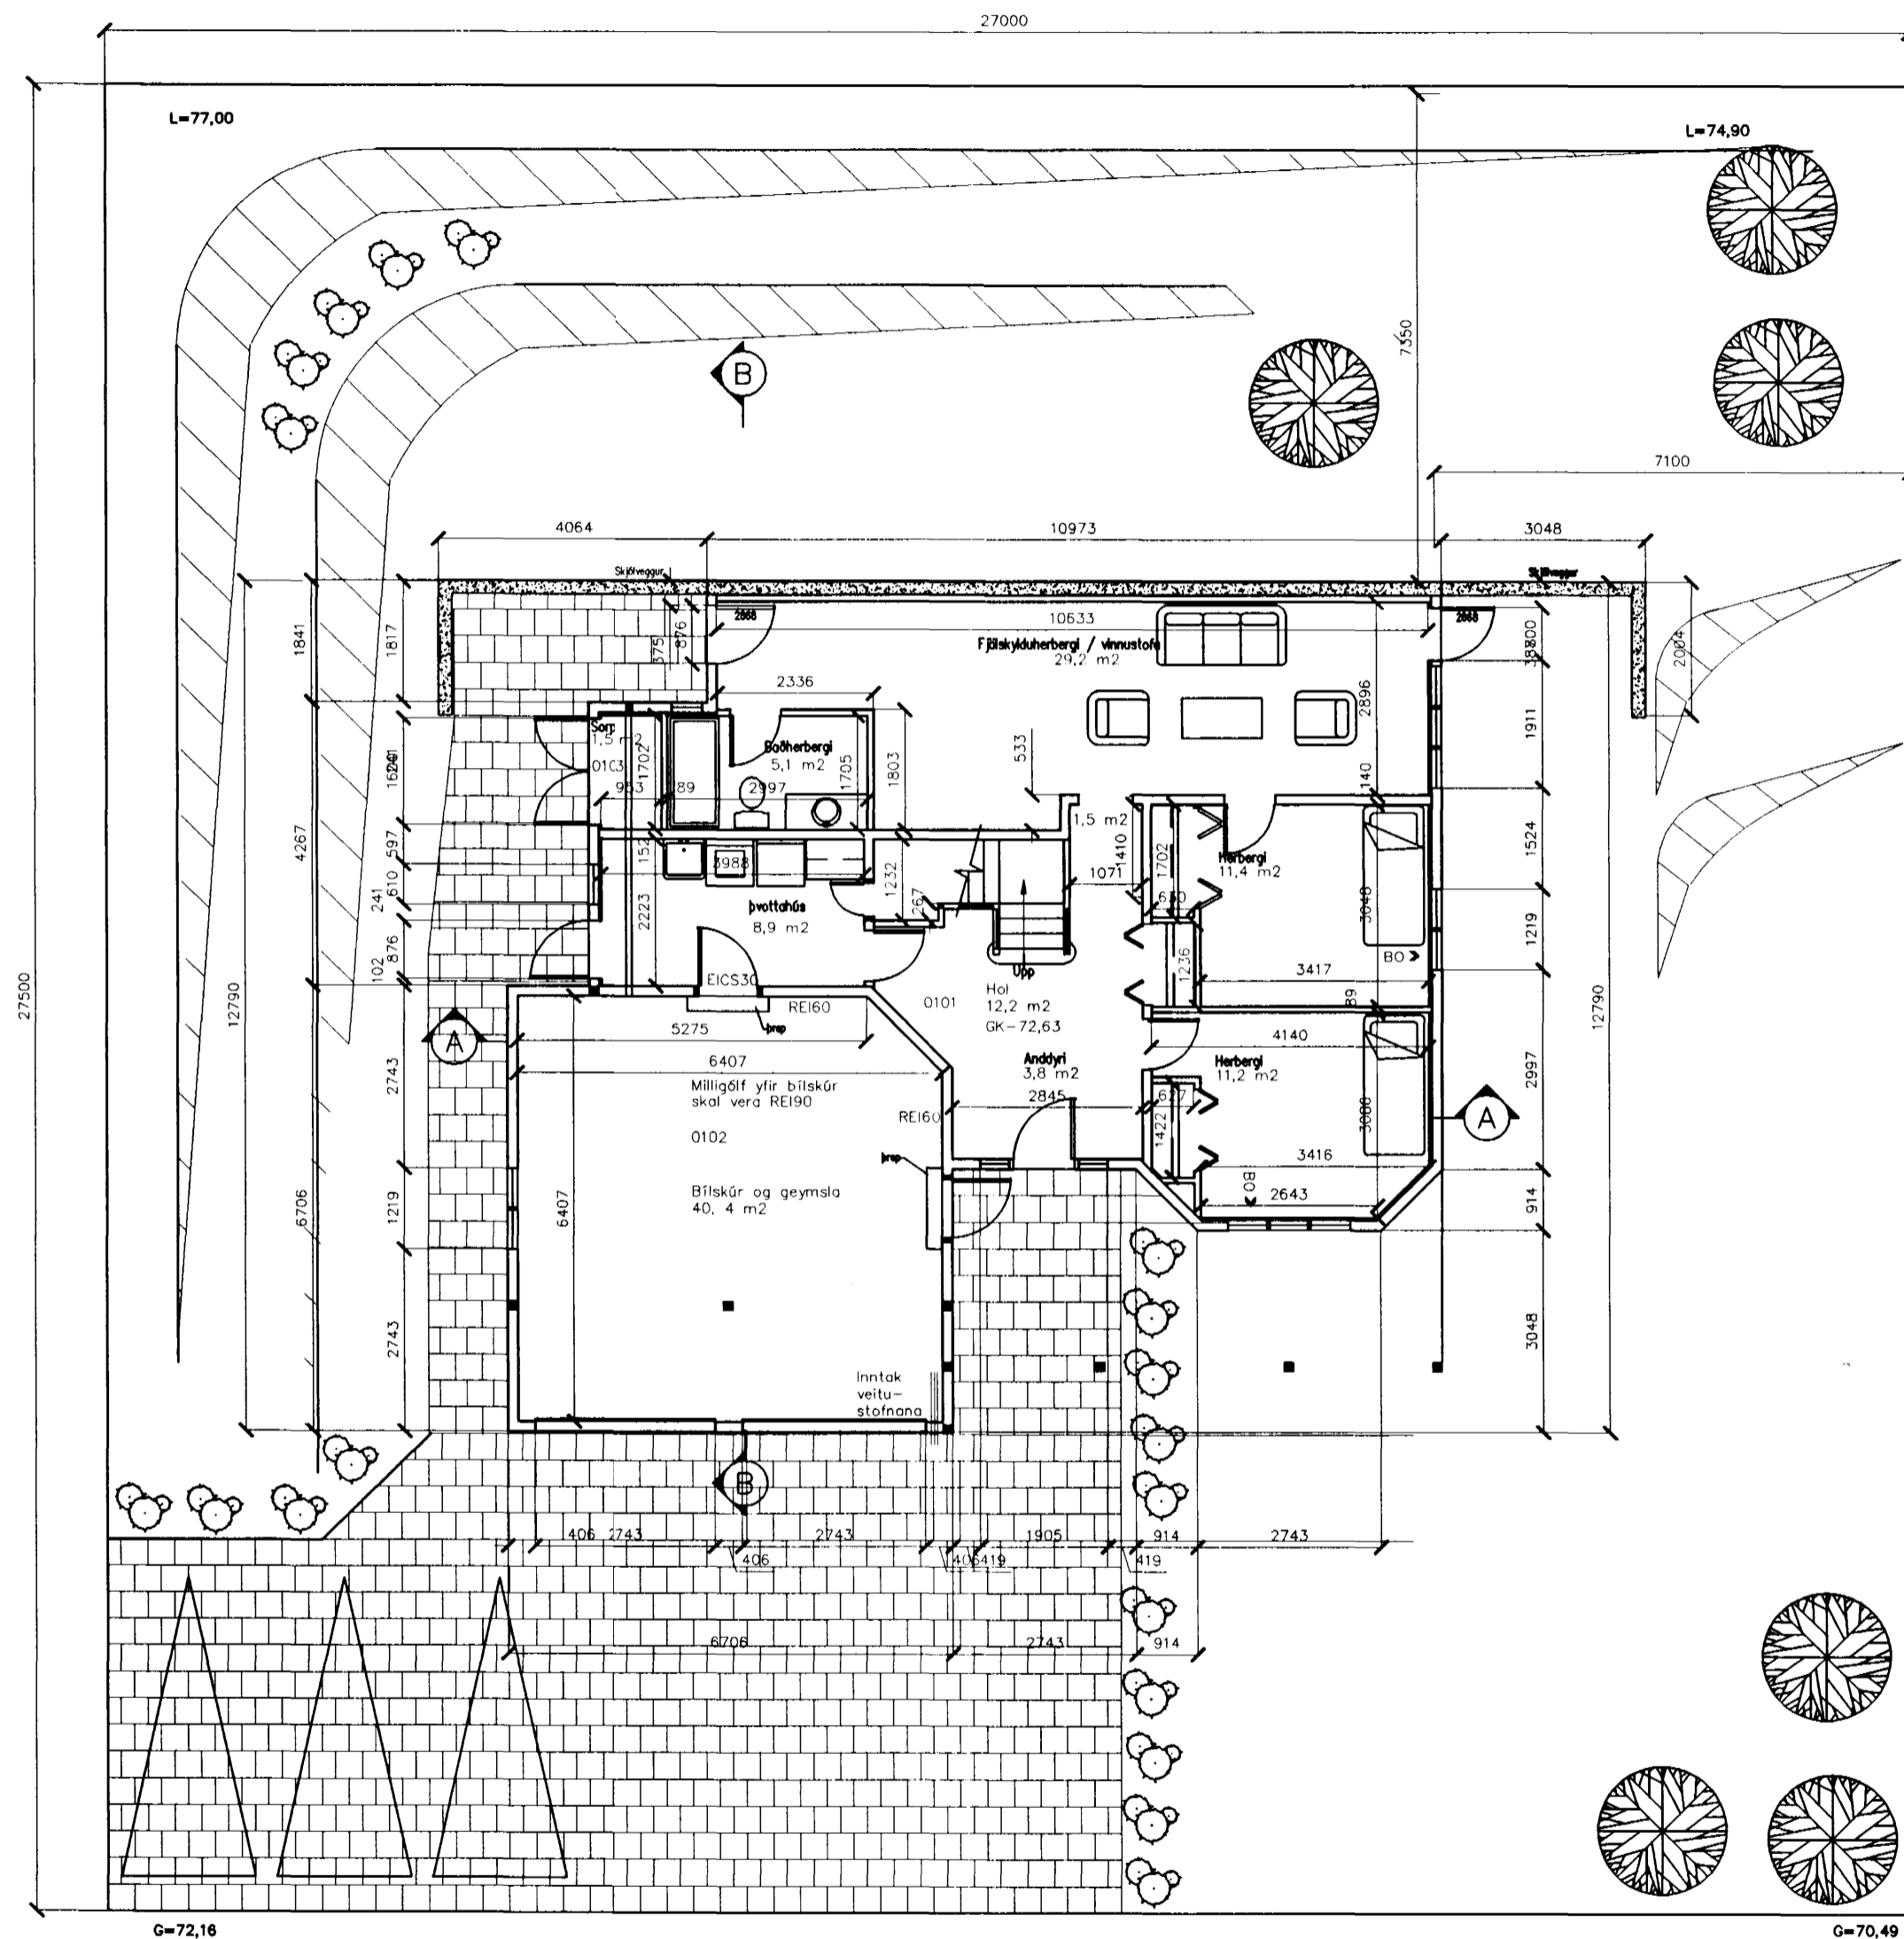

1. hæð

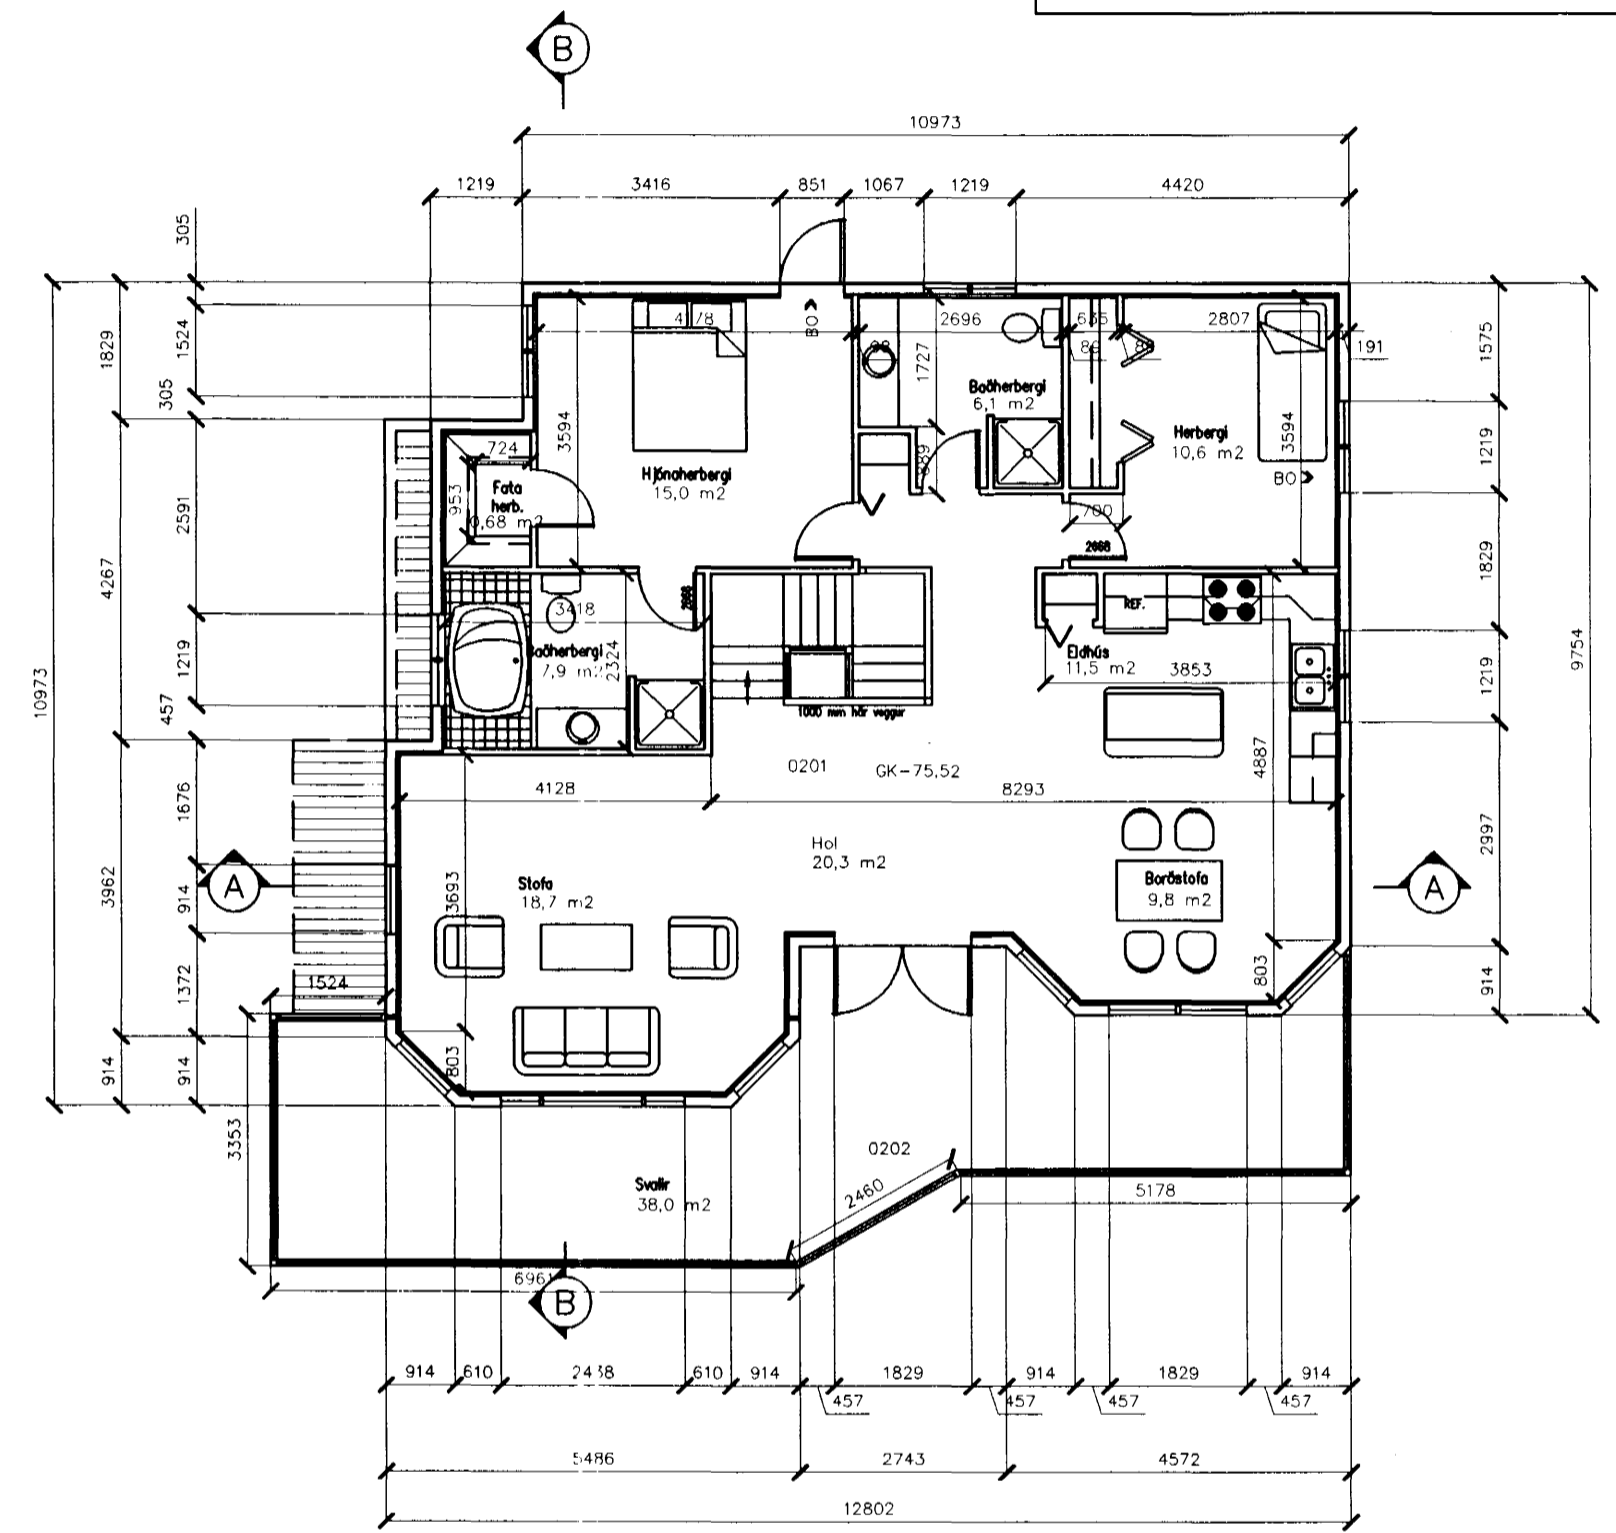

2. hæð

Breyting:	Dags.	GAUKSÁS 43 Hafnarfirði Grunnmynd 1. og 2. hæðar		Verk nr.	00-10
				Dagsetning.	30-10 2000
		Hannað.	Teiknað.	Kvarði.	1:100
		Vígfús Halldórsson	Vígfús Halldórsson	Teikning nr.	A-01
Aðalhönnuður kt.: 100760-5849		Vígfús Halldórsson BFI Rauðagerði 10, 108 Rvk. S: 8984908 / vh@islandia.is			

VÍGFÚS HALLDÓRSSON