

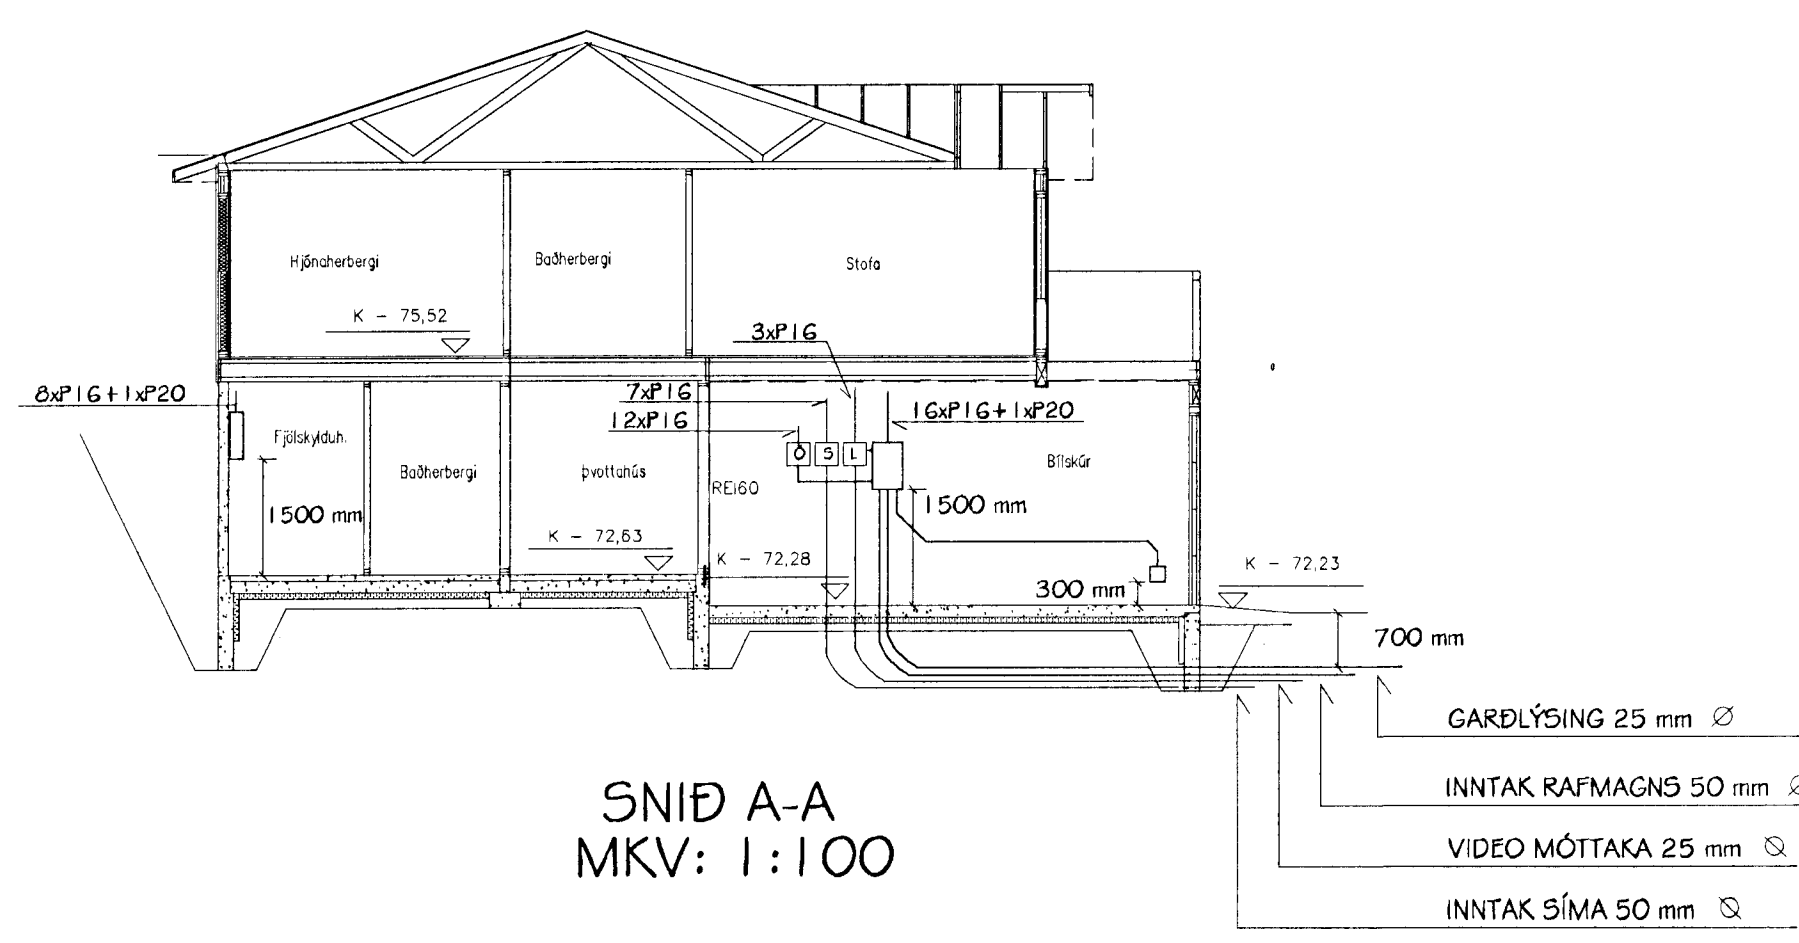


- INNTAK SÍMA 50 mm
- VIDEO MÓTTAKA 25 mm
- INNTAK RAFMAGNS 50 mm
- GARÐLÝSING 25 mm

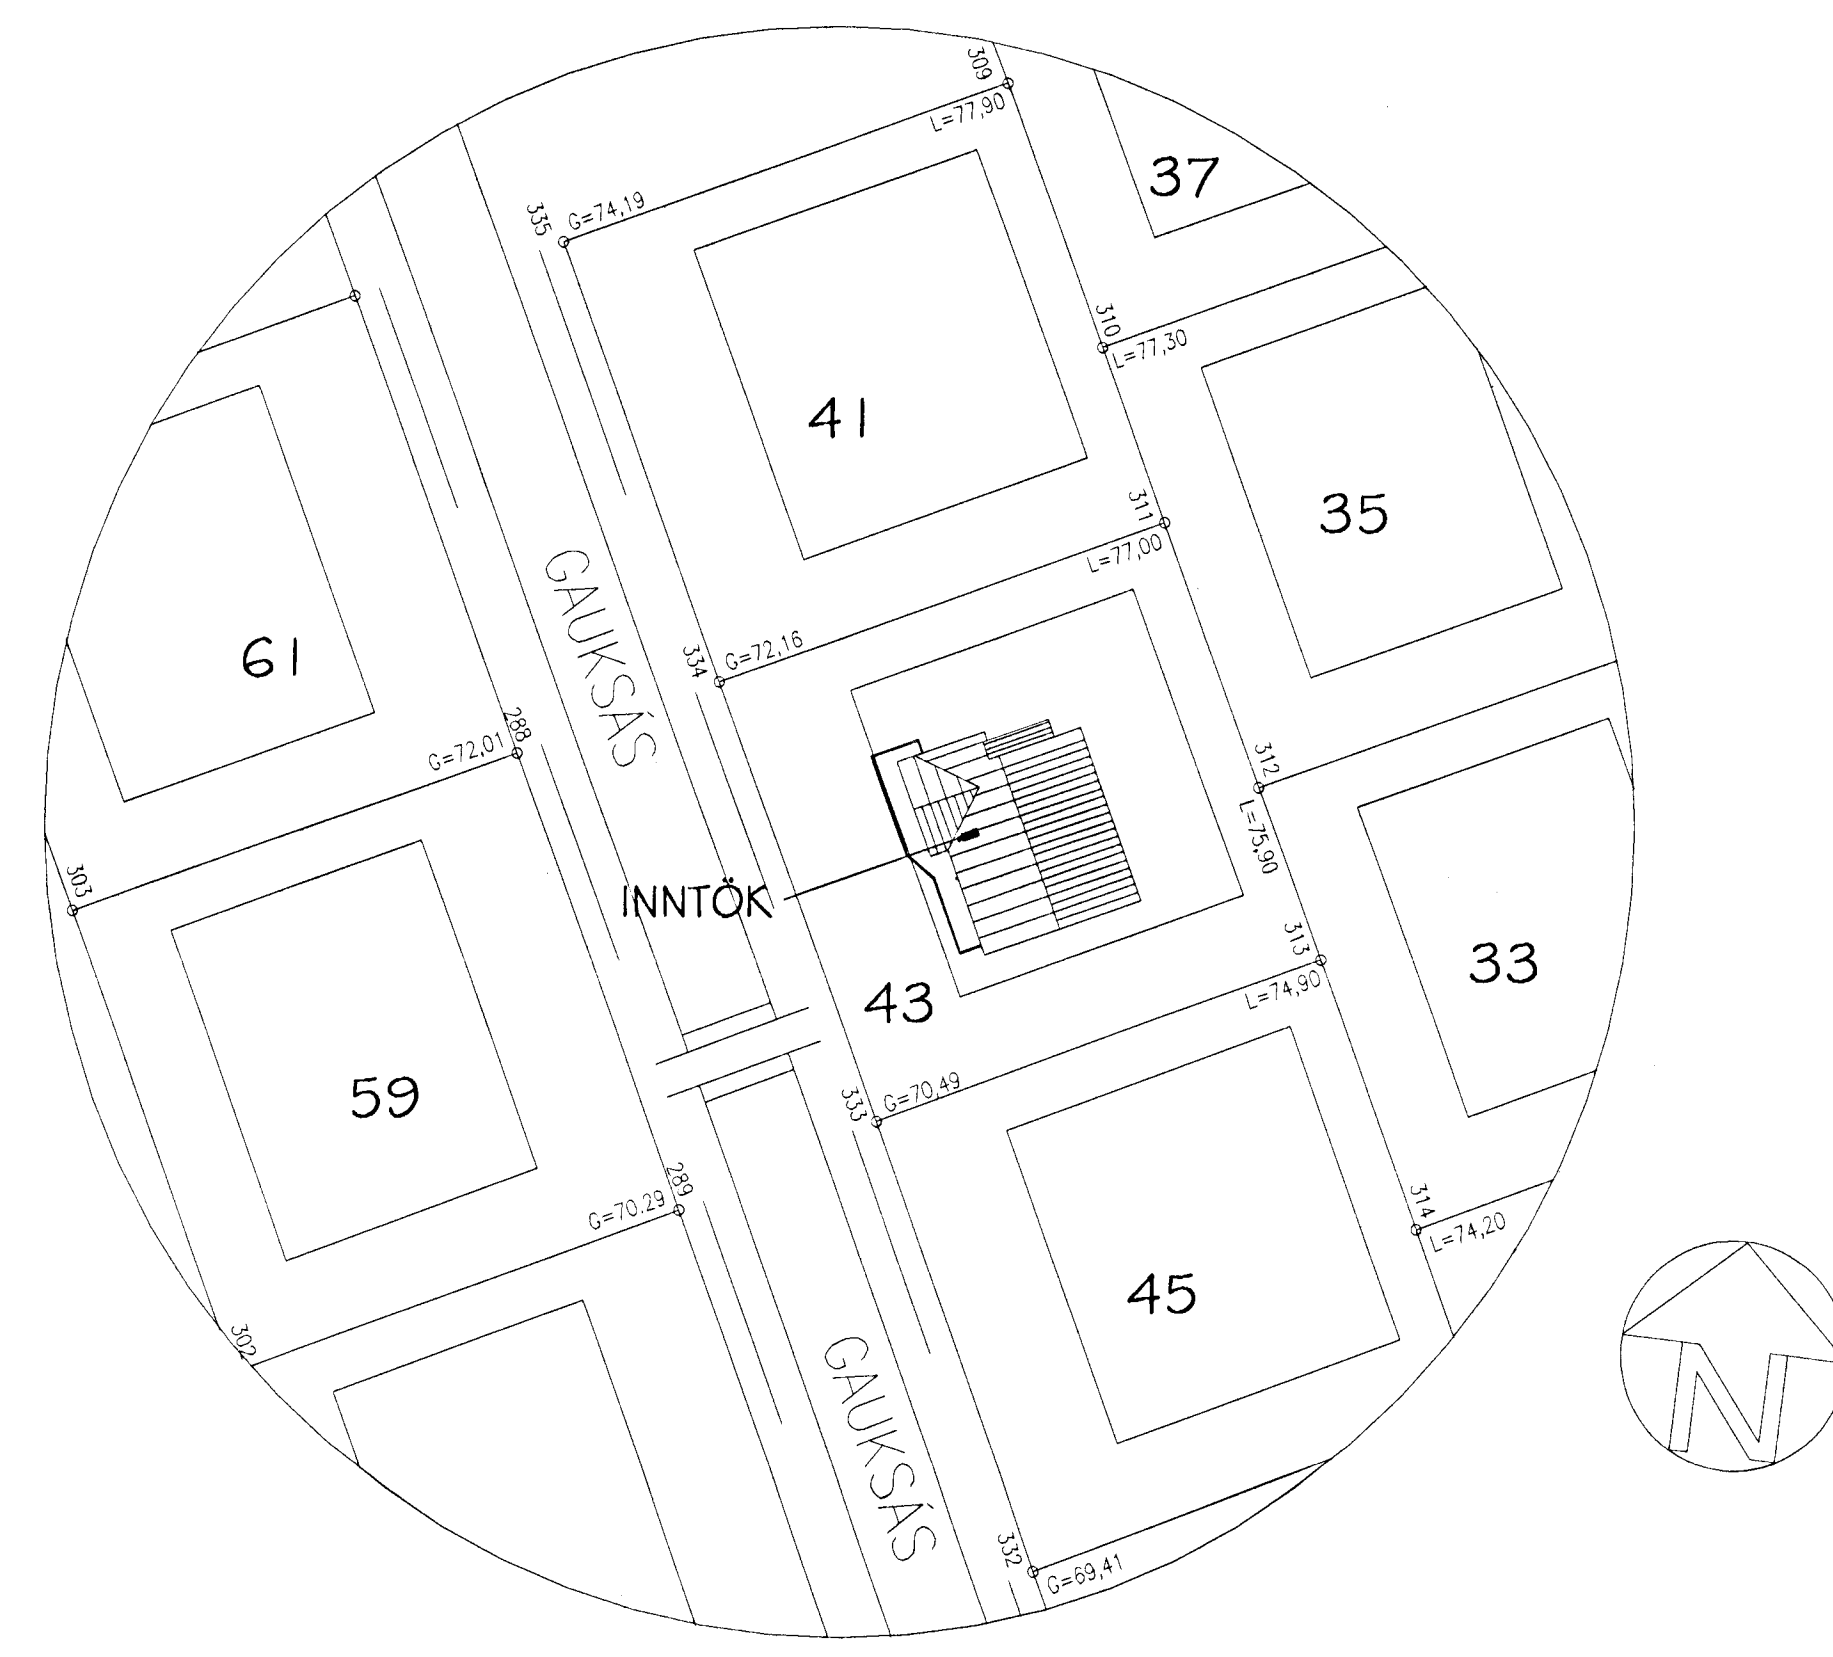

SNID A-A
MKV: 1:100

- GARÐLÝSING 25 mm
- INNTAK RAFMAGNS 50 mm
- VIDEO MÓTTAKA 25 mm
- INNTAK SÍMA 50 mm

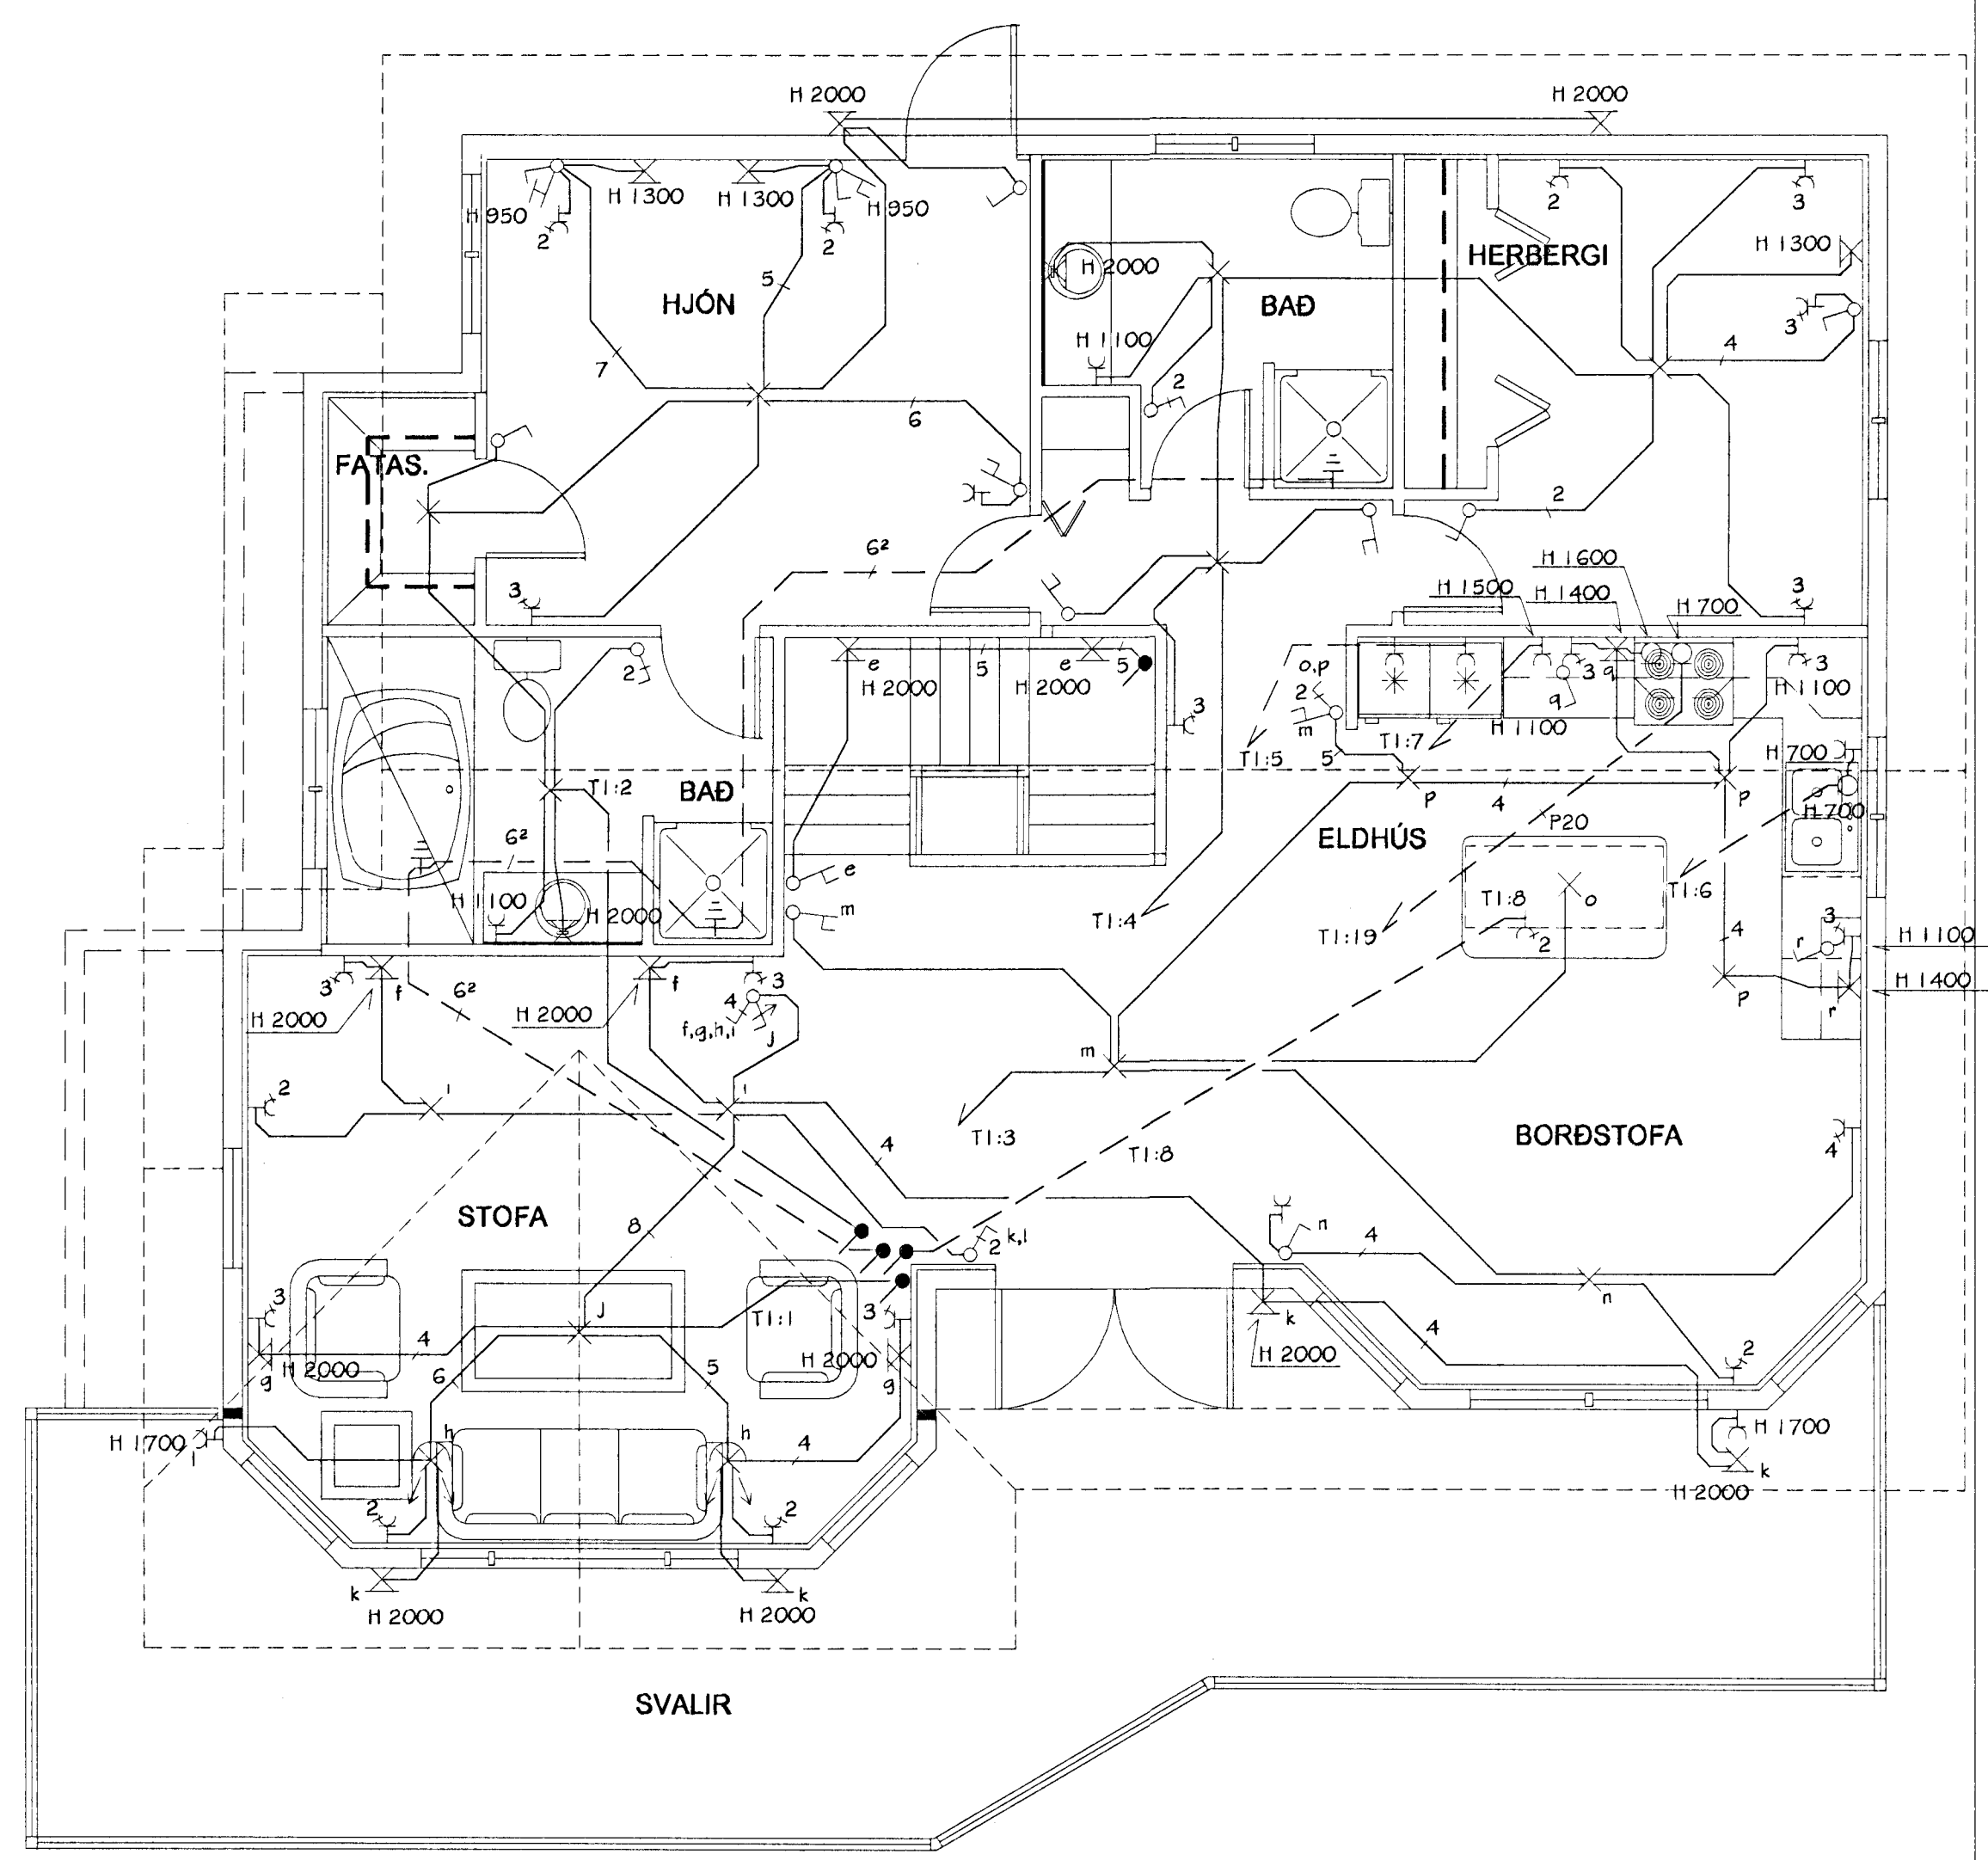


AFSTÖÐUMYND
MKV. 1:500

SKÝRINGAR

PIPUR SÉU 16 mm MED 3x1.5 VÍR
 HÆÐ Á TENGLUM SÉ 200 mm FRÁ FULLFRÁGENGNU GÓLFI
 HÆÐ Á ROFLUM SÉ 1100 mm FRÁ FULLFRÁGENGNU GÓLFI
 MÁLSTRAUMUR TENGLA SKAL VERA MINNST 16 A
 HÆÐ Á (L) LOFTNETSTENGLUM SÉ 200 mm FRÁ FULLFRÁGENGNU GÓLFI
 HÆÐ Á (S) SÍMATENGLUM SÉ 200 mm FRÁ FULLFRÁGENGNU GÓLFI
 HÆÐ Á (H) HÁTALARATENGLUM SÉ 200 mm FRÁ FULLFRÁGENGNU GÓLFI
 HÆÐ Á (*) HITANEMUM SÉ 1600 mm FRÁ FULLFRÁGENGNU GÓLFI
 HÆÐ Í NEDRI BRÚN Á TÖFLU SÉ 1500 mm
 HÆÐ Í EFRI BRÚN Á (T), (S) OG (Ó) KÖSSUM SÉ SÚ SAMA OG Á TÖFLU
 ÖLL MÁL ERU Í MILLIMETURUM
 RAFLÖGN RAFTÆKJA Í ELDHÚSI SKAL STAÐSETJA Í SAMRÁÐI VIÐ HÚSEIGANDA
 --- RAFLAGNIR Í GÓLFI

NEMA
ANNARS
SÉ
GETIÐ

FRÁGANGUR Á STEYFUTEINUM FYRIR SÖKKULSKAUT

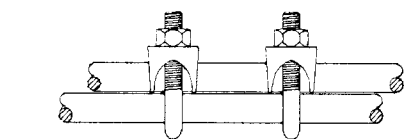

TENGLA SKAL SAMAN NEDSTU JÁRN Í
 SÖKKULVEGGJUM OG TAKA JÁRN UPPI TENGIKASSA
 SEM SKAL VERA 150x150 mm OG STAÐSETTUR ÞILGEYMSLU
 HÆÐ SÉ 300 Í NEDRI BRÚN FRÁ FULLFRÁGENGNU GÓLFI

Daníel Emilsson Suðurholti 16
 Rafmagnsíðnfræðingur Sími 565 1314, 897 9914

GAUKSÁS 43 HAFNARFIRÐI	
H. D.E.	RAFLÖGN, SNID, AFSTÖÐUMYND
T. D.E.	OG EINLÍNEMYND
DACS. nóv. 2000	MKV. 1:50 1 AF 1

Daníel Emilsson