


OFNASKRÁ / SLAUFUR

VALDIR OFNAR OG GÓLFG. Samt: 13.390W							
Rými	Orkupörf [W]	Hæð [mm]	Lengd [mm]	Orkugjöf ofna [W]	Stútaðaðs.	Orkugjöf slaufu [W]	Heildarl. slaufu að kistu [m]
Bílskúr, vinstra megin	1.320	Gólfgeisli				1.270	75
Bílskúr, hægra megin	1.120	Gólfgeisli				1.080	65
Þvottahús	0	Handklæðaofn	300				
Þvottahús	560	Gólfgeisli				560	62
Bað 1	300	Handklæðaofn	300				
Bað 1	190	Gólfgeisli				190	35
Fjölskylduherbergi	630	Gólfgeisli				630	85
Fjölskylduherbergi	915	Gólfgeisli				915	118
Herbergi 1	580	Gólfgeisli				580	88
Herbergi 2	600	Gólfgeisli				600	88
Hol	85	500	760	300	A - D		
Hol	800	Gólfgeisli				715	55
Stofa	240	500	1.280	500	A - D		
Stofa, nær svölum	700	Gólfgeisli				600	75
Stofa, fjær svölum	710	Gólfgeisli				610	75
Eldhús	570	Gólfgeisli				490	68
Borðstofa	240	500	1.280	500	C - B		
Borðstofa	990	Gólfgeisli				860	104
Bað 2	300	Handklæðaofn	300				
Bað 2	210	Gólfgeisli				210	34
Hjónaherbergi	750	Gólfgeisli				750	120
Bað 3	300	Handklæðaofn	300				
Bað 3	250	Gólfgeisli				250	48
Herbergi 3	570	Gólfgeisli				570	88


Ofnar mibast við delta t = 40°C
 Ofnar í anddyri, á böðum og í þvottahúsi eru með bakrásarlökum en í stofu og borðstofu með framrásarlöka
 Lagnaefni í gólfhitalögnum sé Wirsbo-pePEX eða sambærilegt

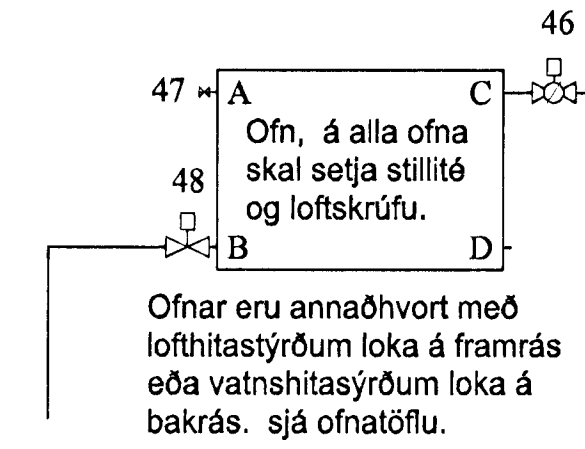

OFNAR
 SKÝRINGAMYND

SKÝRINGAR

1. INNTAKSLOKI
2. SÍA
4. RENNSLISMÆLIR
5. NEYSLUVATNSTENGING
8. HÖFUÐLOKI HITAKERFIS
9. EINSTREYMISLOKI
15. ÞRÝSTIJAFNARI
16. ÞREIFARARÖR (+)
17. ÞREIFARARÖR (-)
18. BLENDI FYRIR HEITT NEYSLUVATN
30. ÞRÝSTIMINNKARI
31. HÖFUÐLOKI - Heitt neysluvatn
33. ÞRÝSTIMÆLIR
34. ÞJÓNUSTULOKI Renniloki
35. ÖRYGGISLOKI
36. TÆMING
37. HITAMÆLIR
38. ÞREIFARARÖR Slaufuloka
39. FRAMHJÁHLAUPSLOKI
41. HITASTÝRÐUR LOKI MED HITANEMA Í VATNSRÁS T.D. DANFOSS AVTB (20 - 40 °C)
42. HITANEMI Í VATNSRÁS
43. SLAUFULOKI
47. LOFTSKRÚFA
48. HITASTÝRÐUR BAKRÁSARLOKI
50. VARMASKIPTIR
52. SJÁLFVIRKUR FRAMHJÁHLAUPSLOKI
53. DÆLA Grundfos Alfa 25-40
54. ÞENSLUKER (lokað)
66. FRÁRENNSLI
67. HITASTÝRÐUR LOKI
70. STILLITÉ

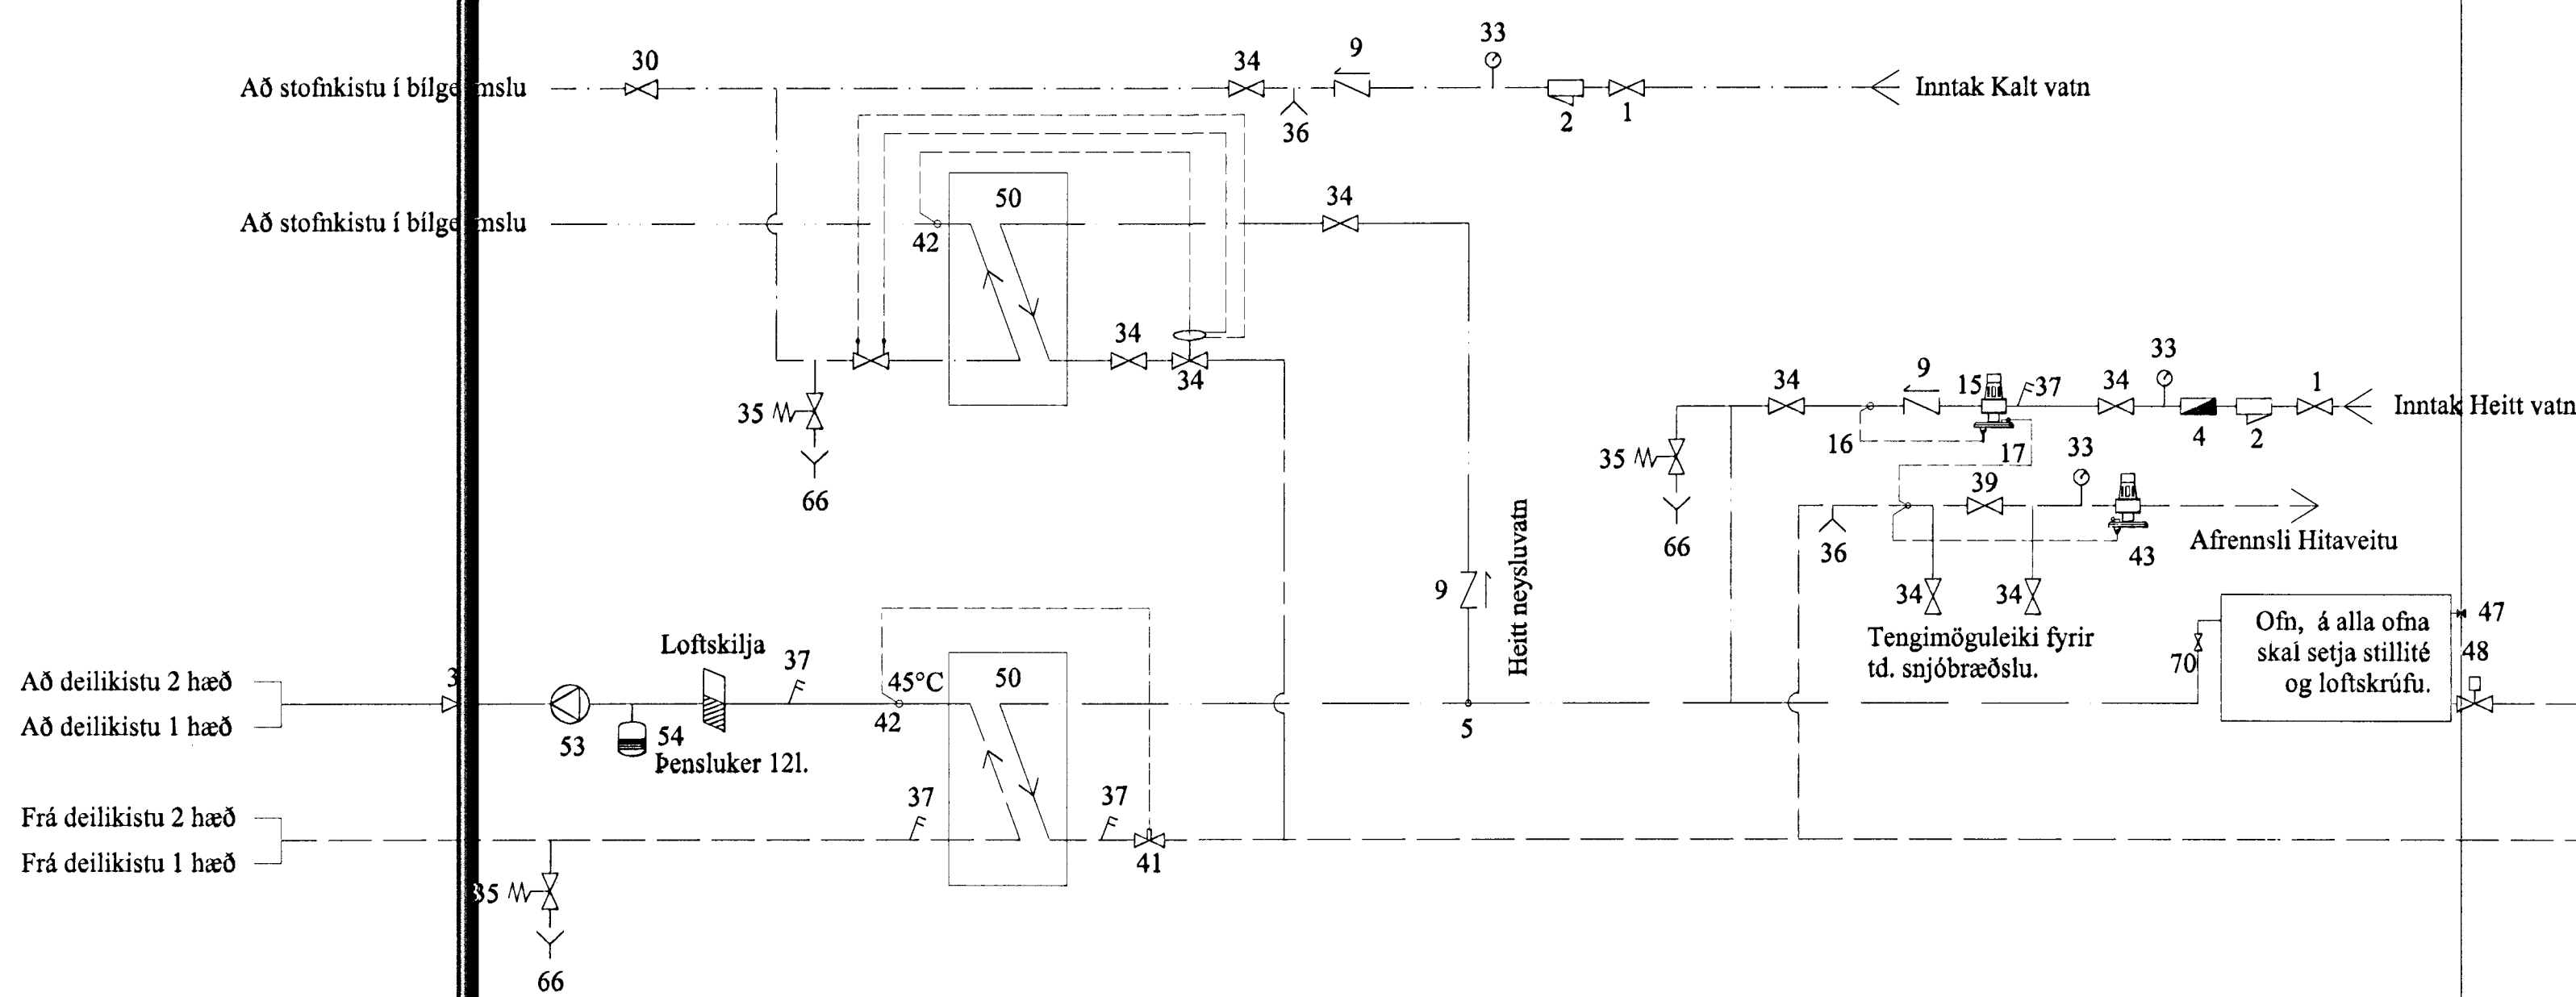

SKEMATÍSK MYND
 IMÆLAGRIND

Byggingafrulltr. heinarfjardar
 Afgreitt þunn
 20 AUG. 2001
 V.C.

GAUKSÁS 43 HAFNARFIRÐI TENGIMYND, OFNATAFLA OG SKÝRINGAR		Vork nr. 12-00 Dagsetning 25 JÚLÍ 2001 Kvarði 1:50
Hannað Steingrímur H	Steingrímur H	Vikur fyrir Kemur í stað Útgáfa Blað 1 AF 1 Teikning nr. L-04
Samskippt 210864-7849 Aðalnönnuður 100760-5849		