




GLUGGI - NEDRI BRÚN
1:5

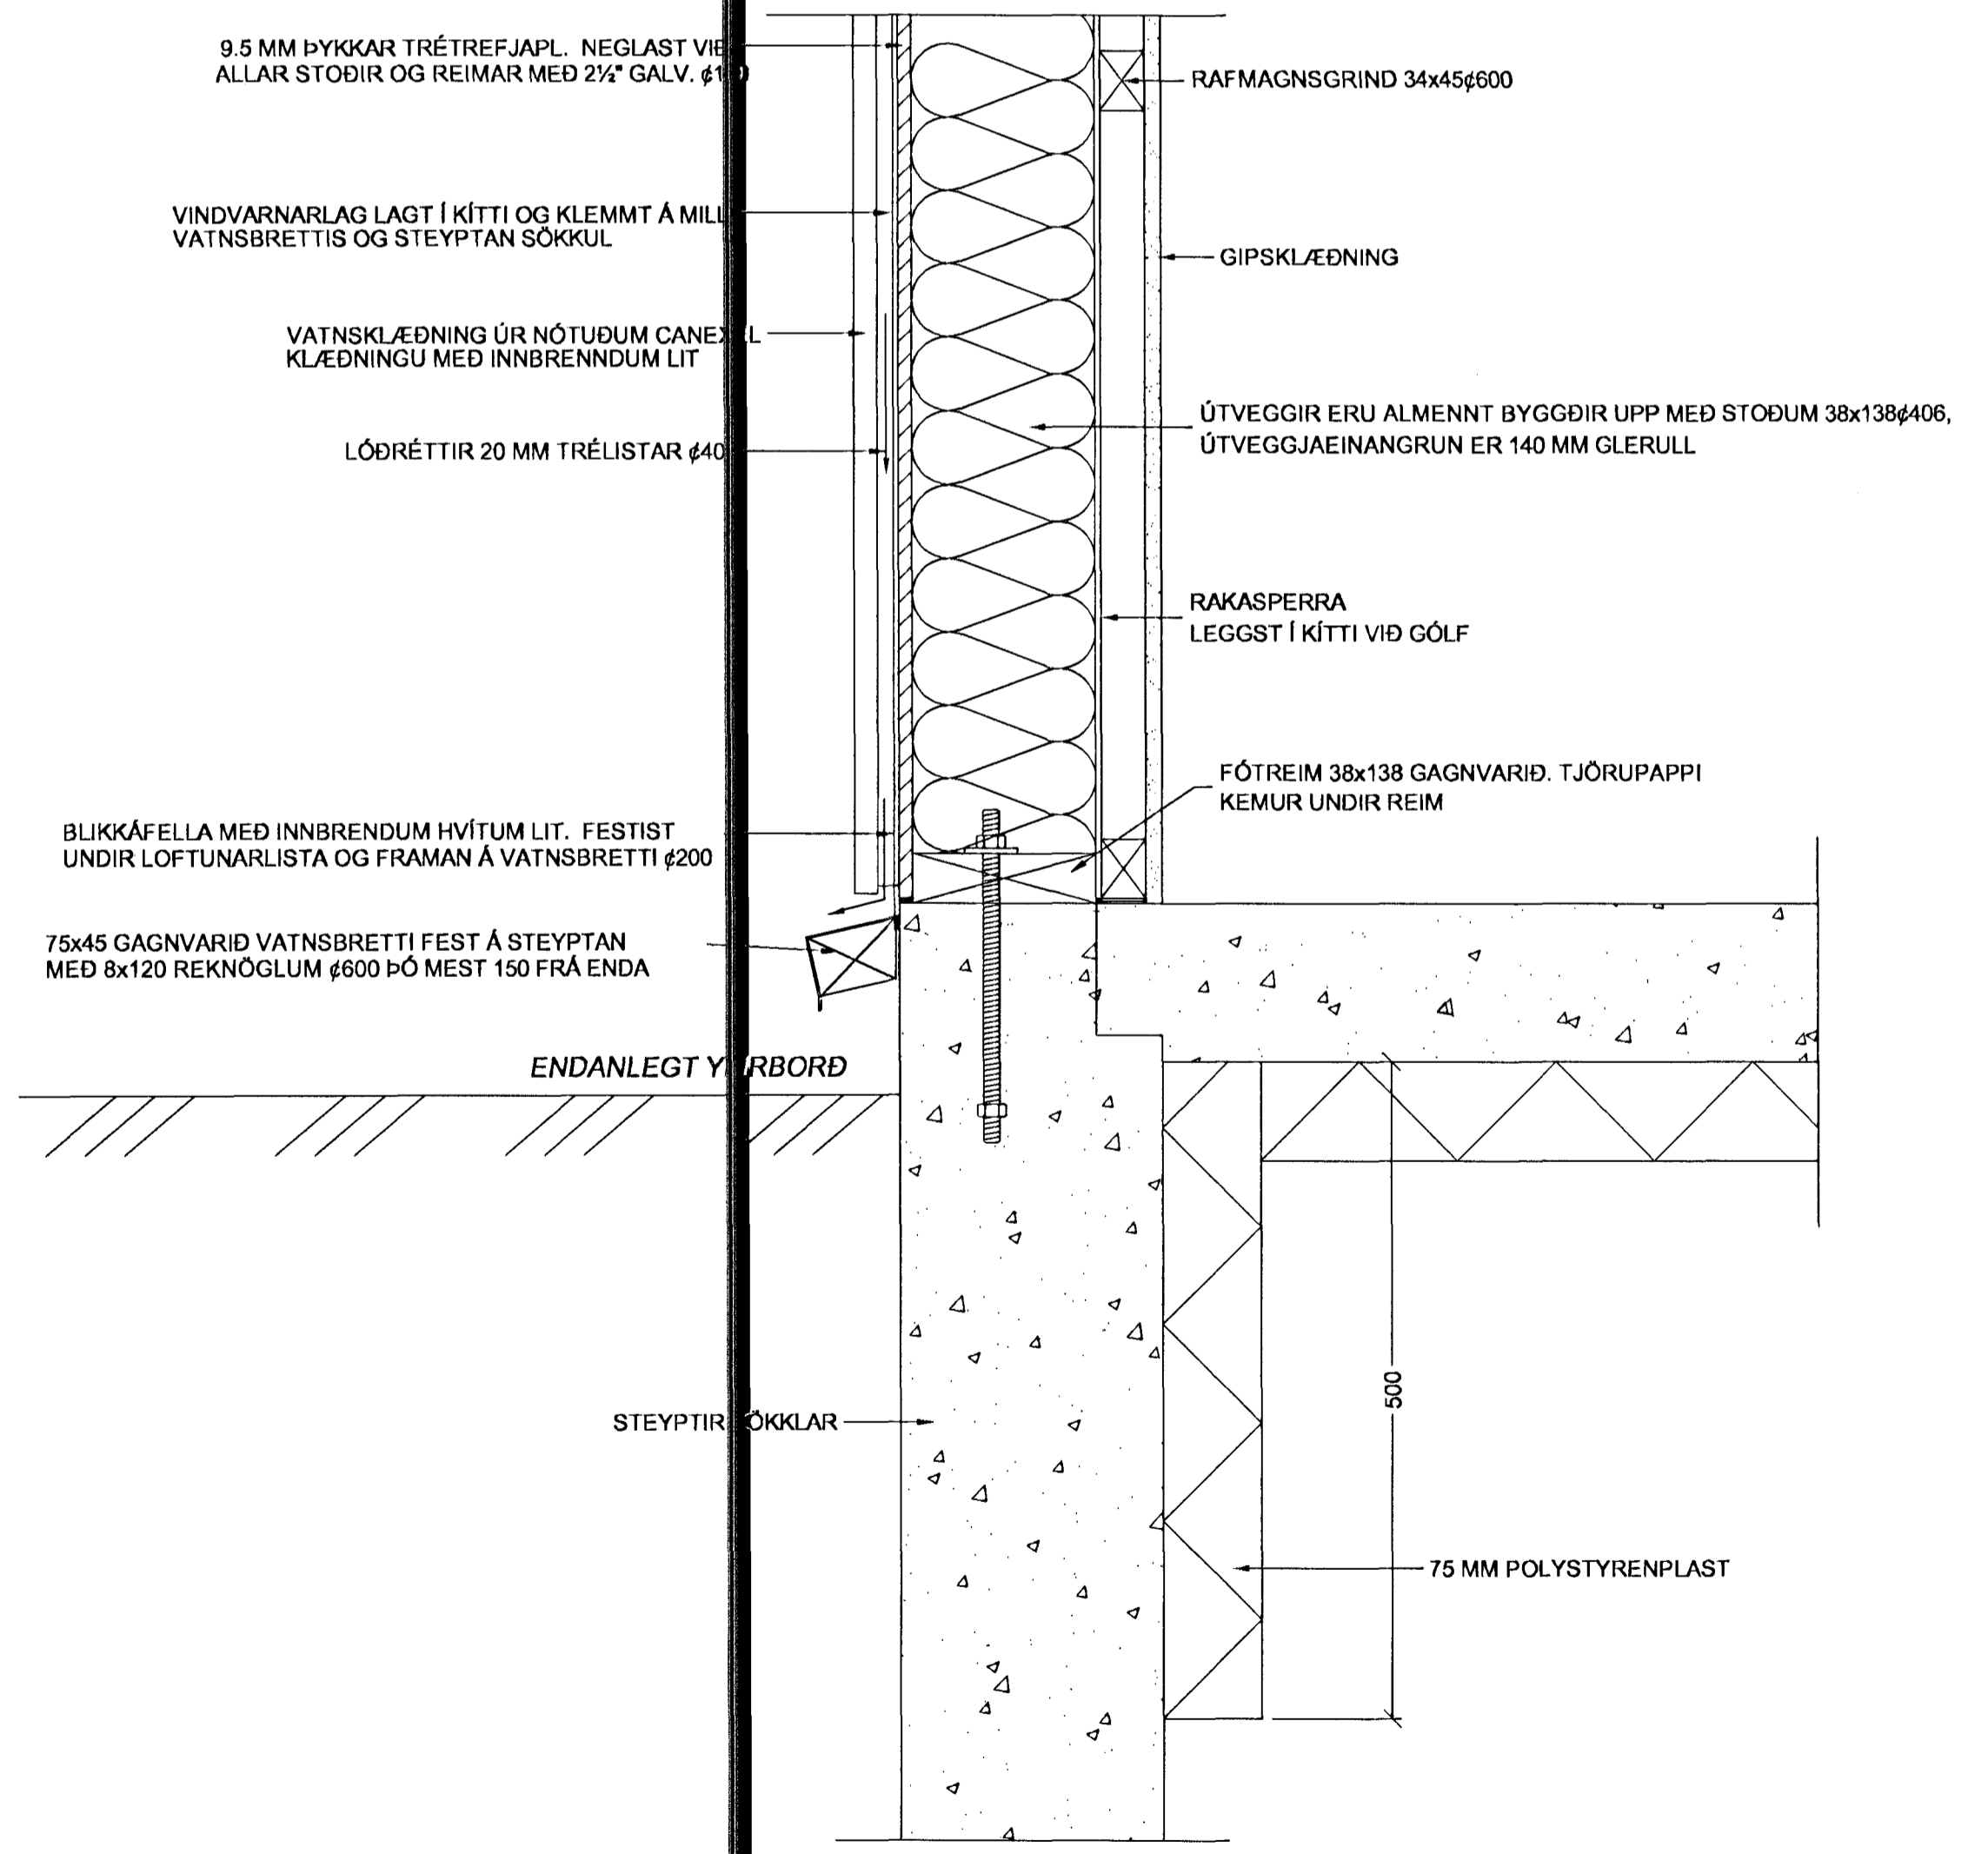

TENING ÚTVEGGJA VIÐ
STEYPTAR UNDIRSTÖÐUR
1:5

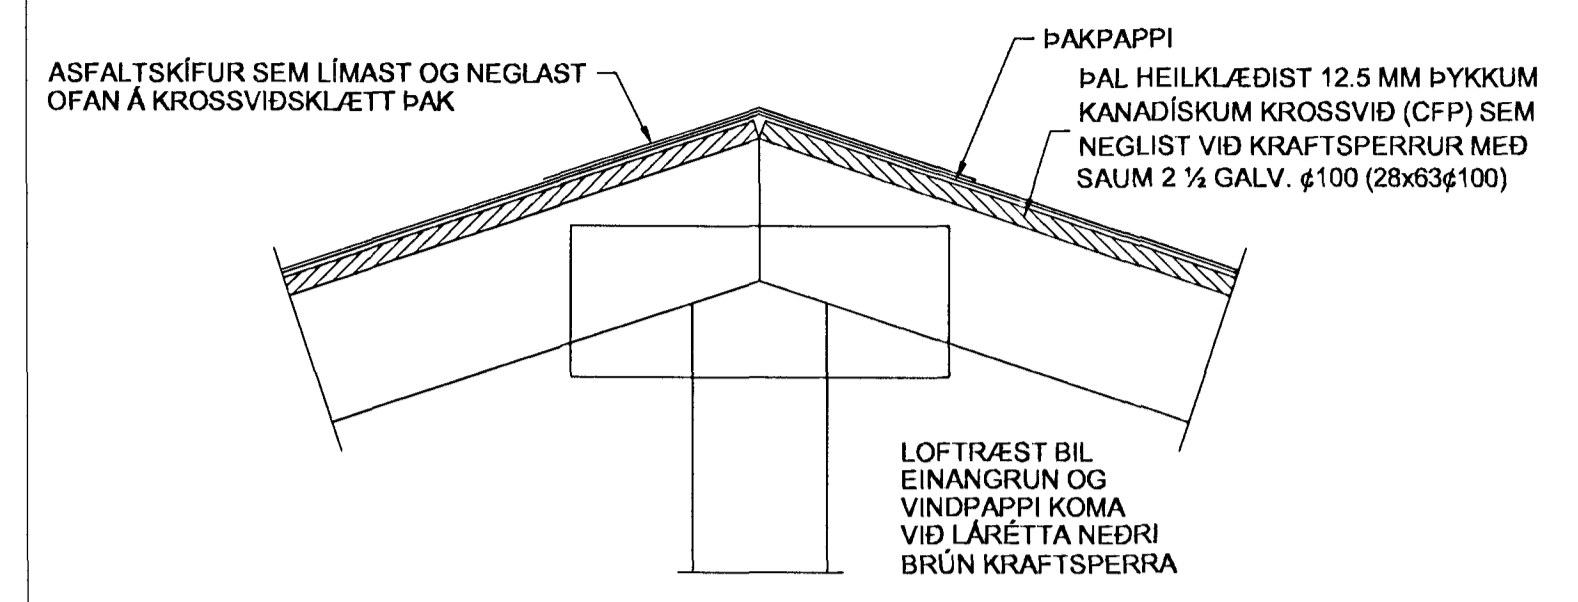

MÆNIR
1:5

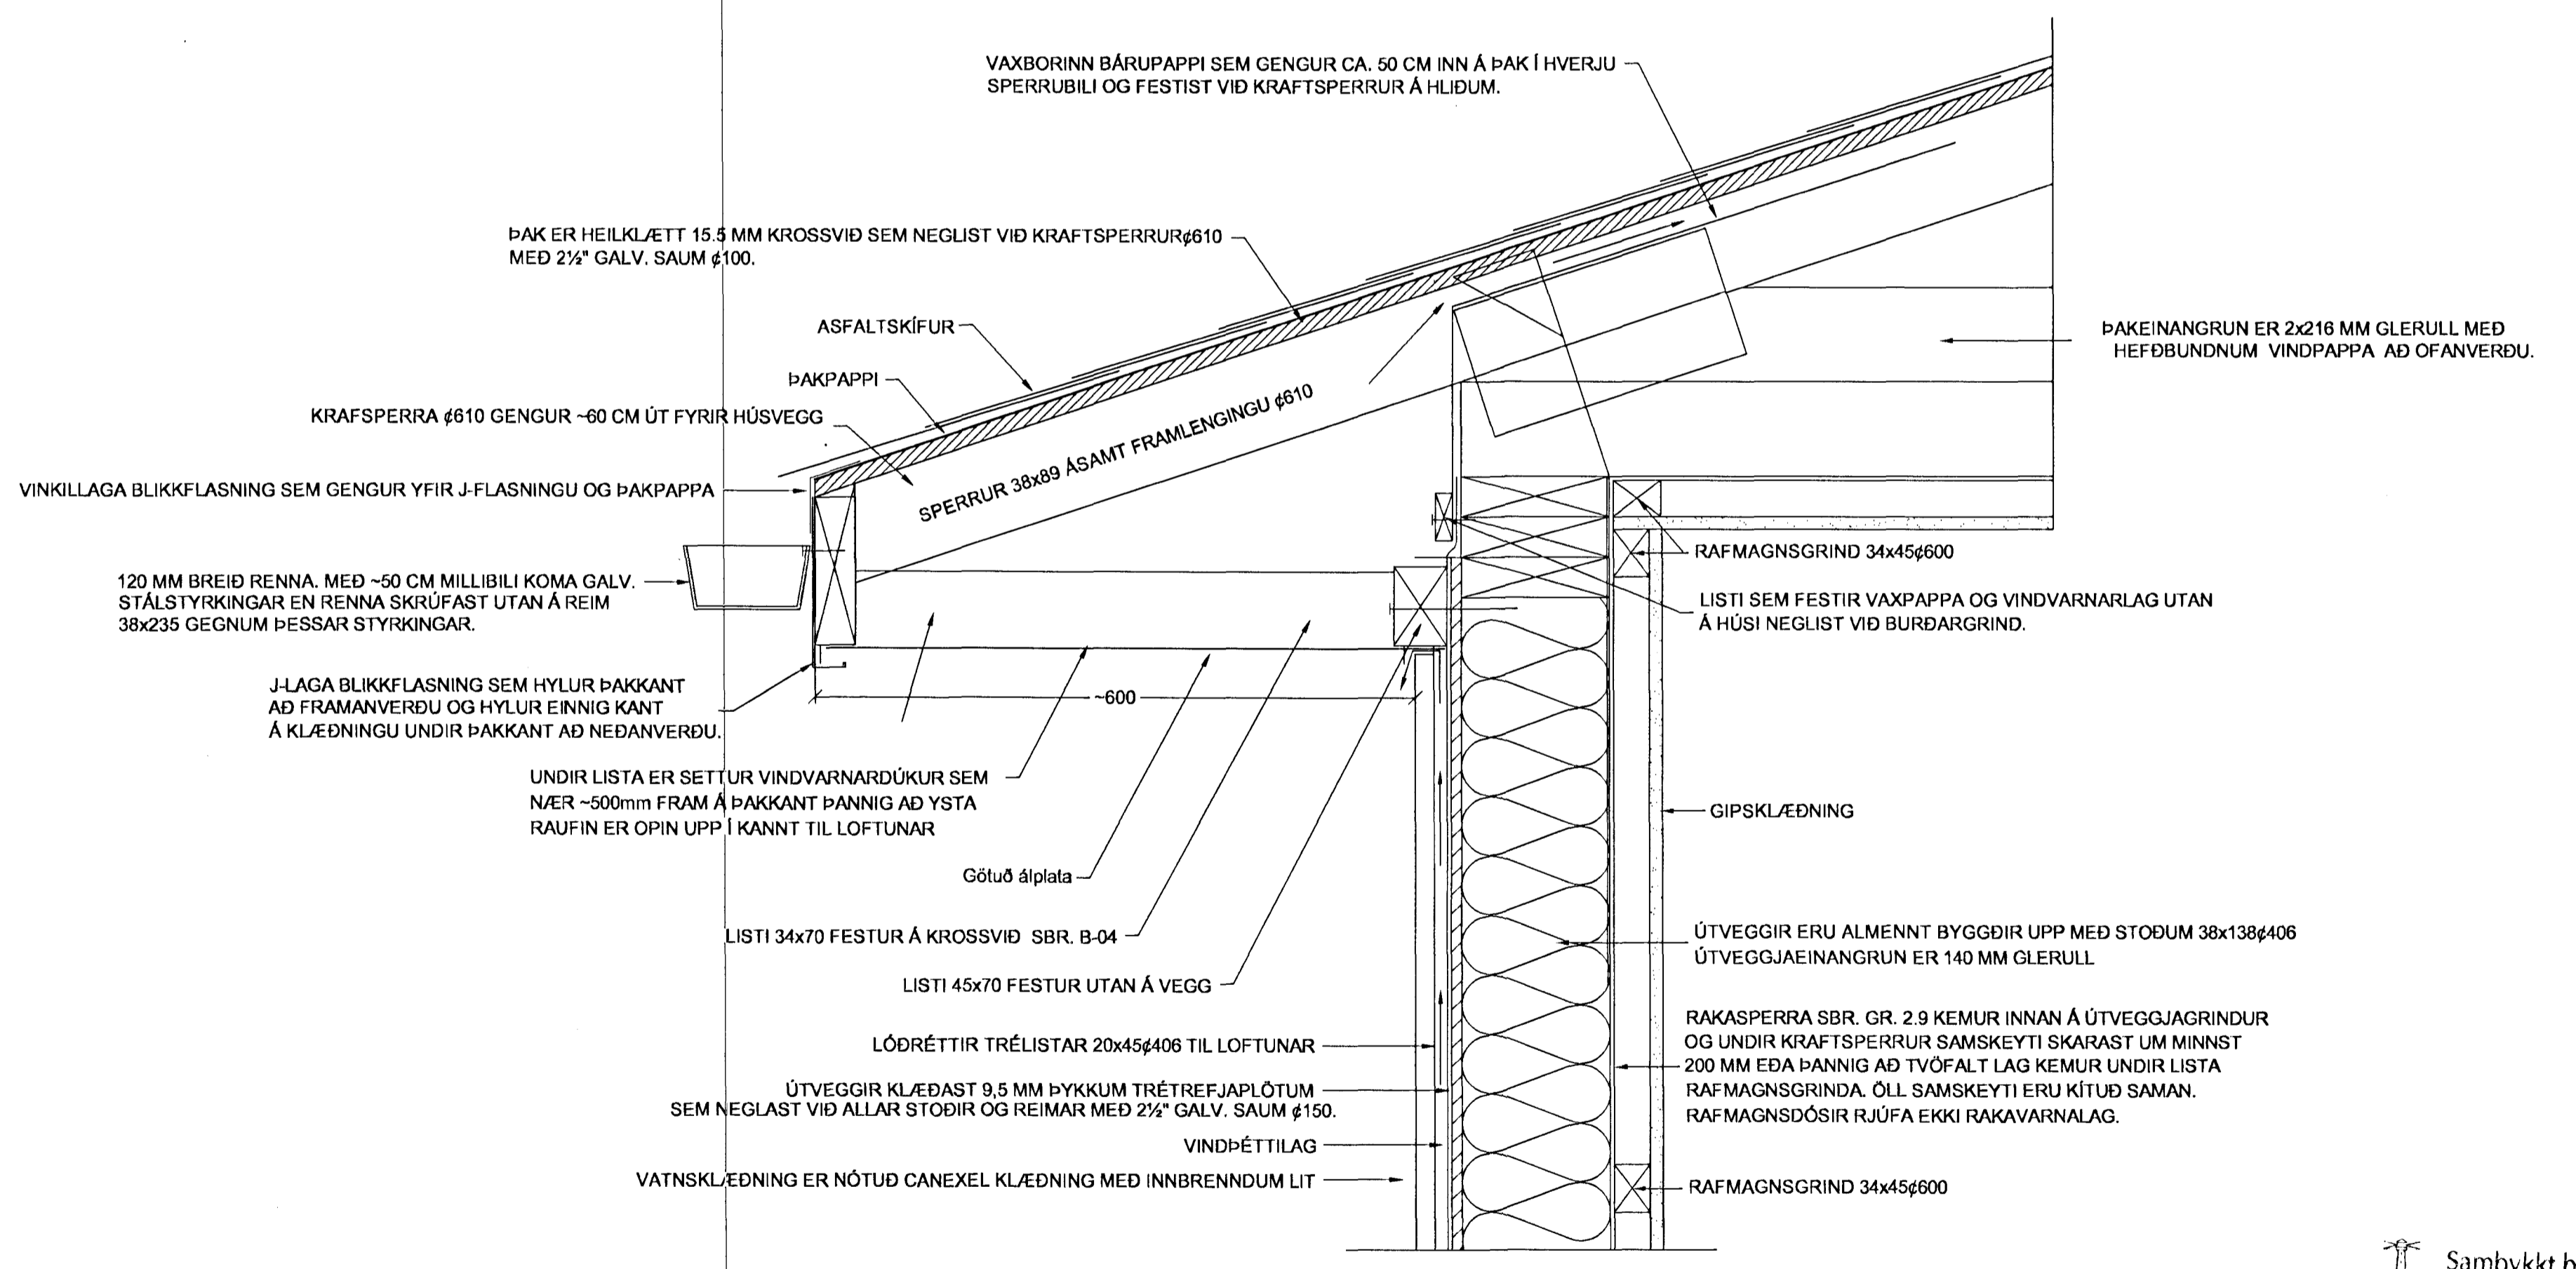

ÞAKKANTUR
1:5

Samþykkt þann
 26 APR 2001
 Byggingafræðingur / Eignarstjóri
 F.h. Sigurbjartur Halldórsson

Brýting:	Dags:	GAUKSÁS 43 Hafnarfirði Deilimyndir	Verk nr.:	00-10
			Dagsetning:	09-04 2001
		Hannað:	Taknað:	Kvarði:
		Vigfús Halldórsson	Vigfús Halldórsson	1:5 / 1:10
Abalhönnuður:	Kt.: 100760-5849	Vigfús Halldórsson BFI Rauðagerði 10, 108 Ruk. Sí: 8984908 / vhf@landla.is	Tekning nr.:	D-3