




Samþykkt þann

0 g OKT. 2001


Byggingafultrúinn í Hafnarfirði
F.h. Kristján Þórarinnsson

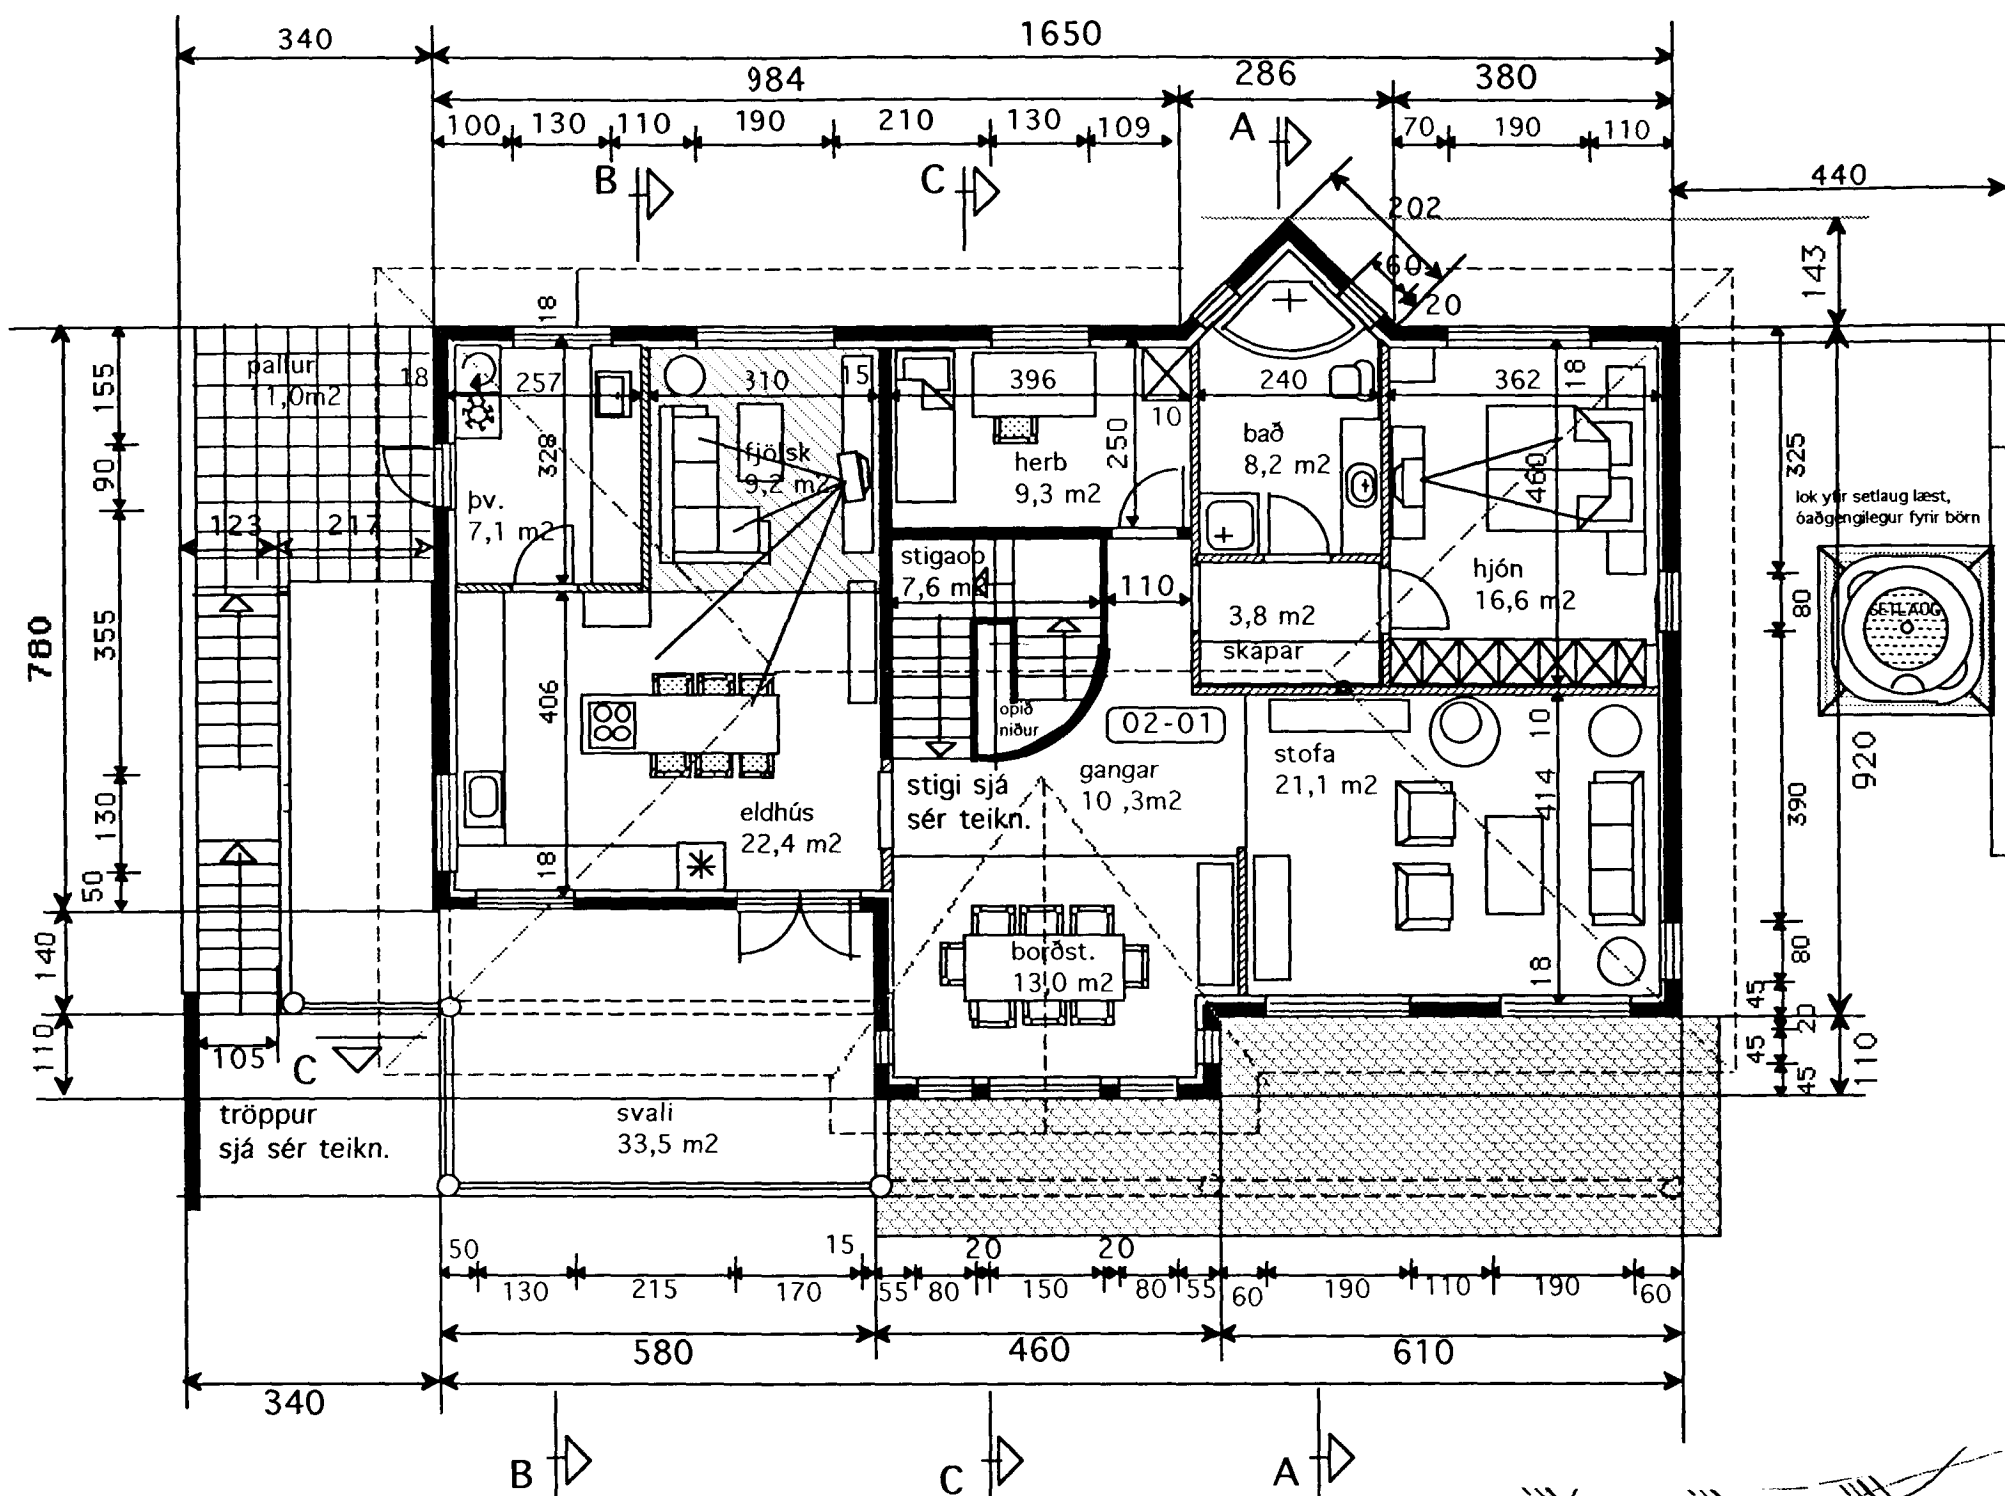

GRUNNMYND 2 HÆÐ 1:100

NÁNARI MÁLSETNING SJÁ
SÉRTEIKN. NR. V-2 1:50

Skráningartífla: GAUKSÁS 45, Hafnarfirði		Skrásetjari: Konráð Karl Þakvínsson																
Landsnúmer: 187082		Kennitala: 15 04 46-7169																
Matshútanúmer: 01		Útgáfa: 4.01																
Dags.: 8.10.2001																		
Uppskipting og lýsing																		
D0	D1	D2	D3	D4	D5	D5M	D6	D7	D8	D9	D10a	D10b	D11	D12	D16	Rekjavala	D17	
Lokun	Rými	Notkun	Höfuð-	Eignar-	Boðfóður	Mínifóður	Sigur	Op	Brúsfóður	Brúsfóður	Selshæð	Selshæð	Brúfóður	Netfóður	Brúfatarmál	Rekjavala	Skipa-	
	hæð-röð	lest	notkun	hæð	m²	m²	m²	m²	m²	m²	m	m²	m²	m²	m²	skiptarúm	rúmmál	
Matshúti					294,0	0,0	6,5	7,6	286,4	0,0			979,0	246,1	286,4		818,725	
Botn													30,2					
1. hæð					150,8	0,0	6,5	0,0	150,8	0,0			429,8	125,1	150,8			
A	0101	Íbúð	N	0201	103,6		6,5		103,6		2,80	2,80	295,3	84,6	103,6	2,80	236,880	
A	0102	Biðgeymsla	B	0102	47,2				47,2		2,85	2,85	134,5	40,5	47,2	2,85	115,425	
B	0103	Sorp	T	0201	3,4				3,4		2,90	2,90	9,9					
C	0104	Tröppur/pállur	U	0201	9,6				9,6									
2. hæð					143,2	0,0	0,0	7,6	135,6	0,0			519,0	121,0	135,6			
A	0201	Íbúð	N	0201	143,2			7,6	135,6		2,85	4,27	519,0	121,0	135,6	3,62	438,020	
C	0202	Svalir	S	0201	28,4				28,4						1,00	28,400		
Athugasemdir																		
Biðgeymsla 0102 í mhl. 01, tilheyrir íbúð (eignarhaki) 0201 í mhl. 01																		
Sameignir summa																		
Eignarhald																		
Eignar-	Notkun	Brúfatarmál	Skiptarúm	Skiptarúm														
haki	lest	m²	m²	og														
				sameign														
				m²														
0102	Biðgeymsla	47,2	115,425	115,425														
0201	Íbúð	239,2	703,300	703,300														
	Alls	286,4	818,725	818,725														

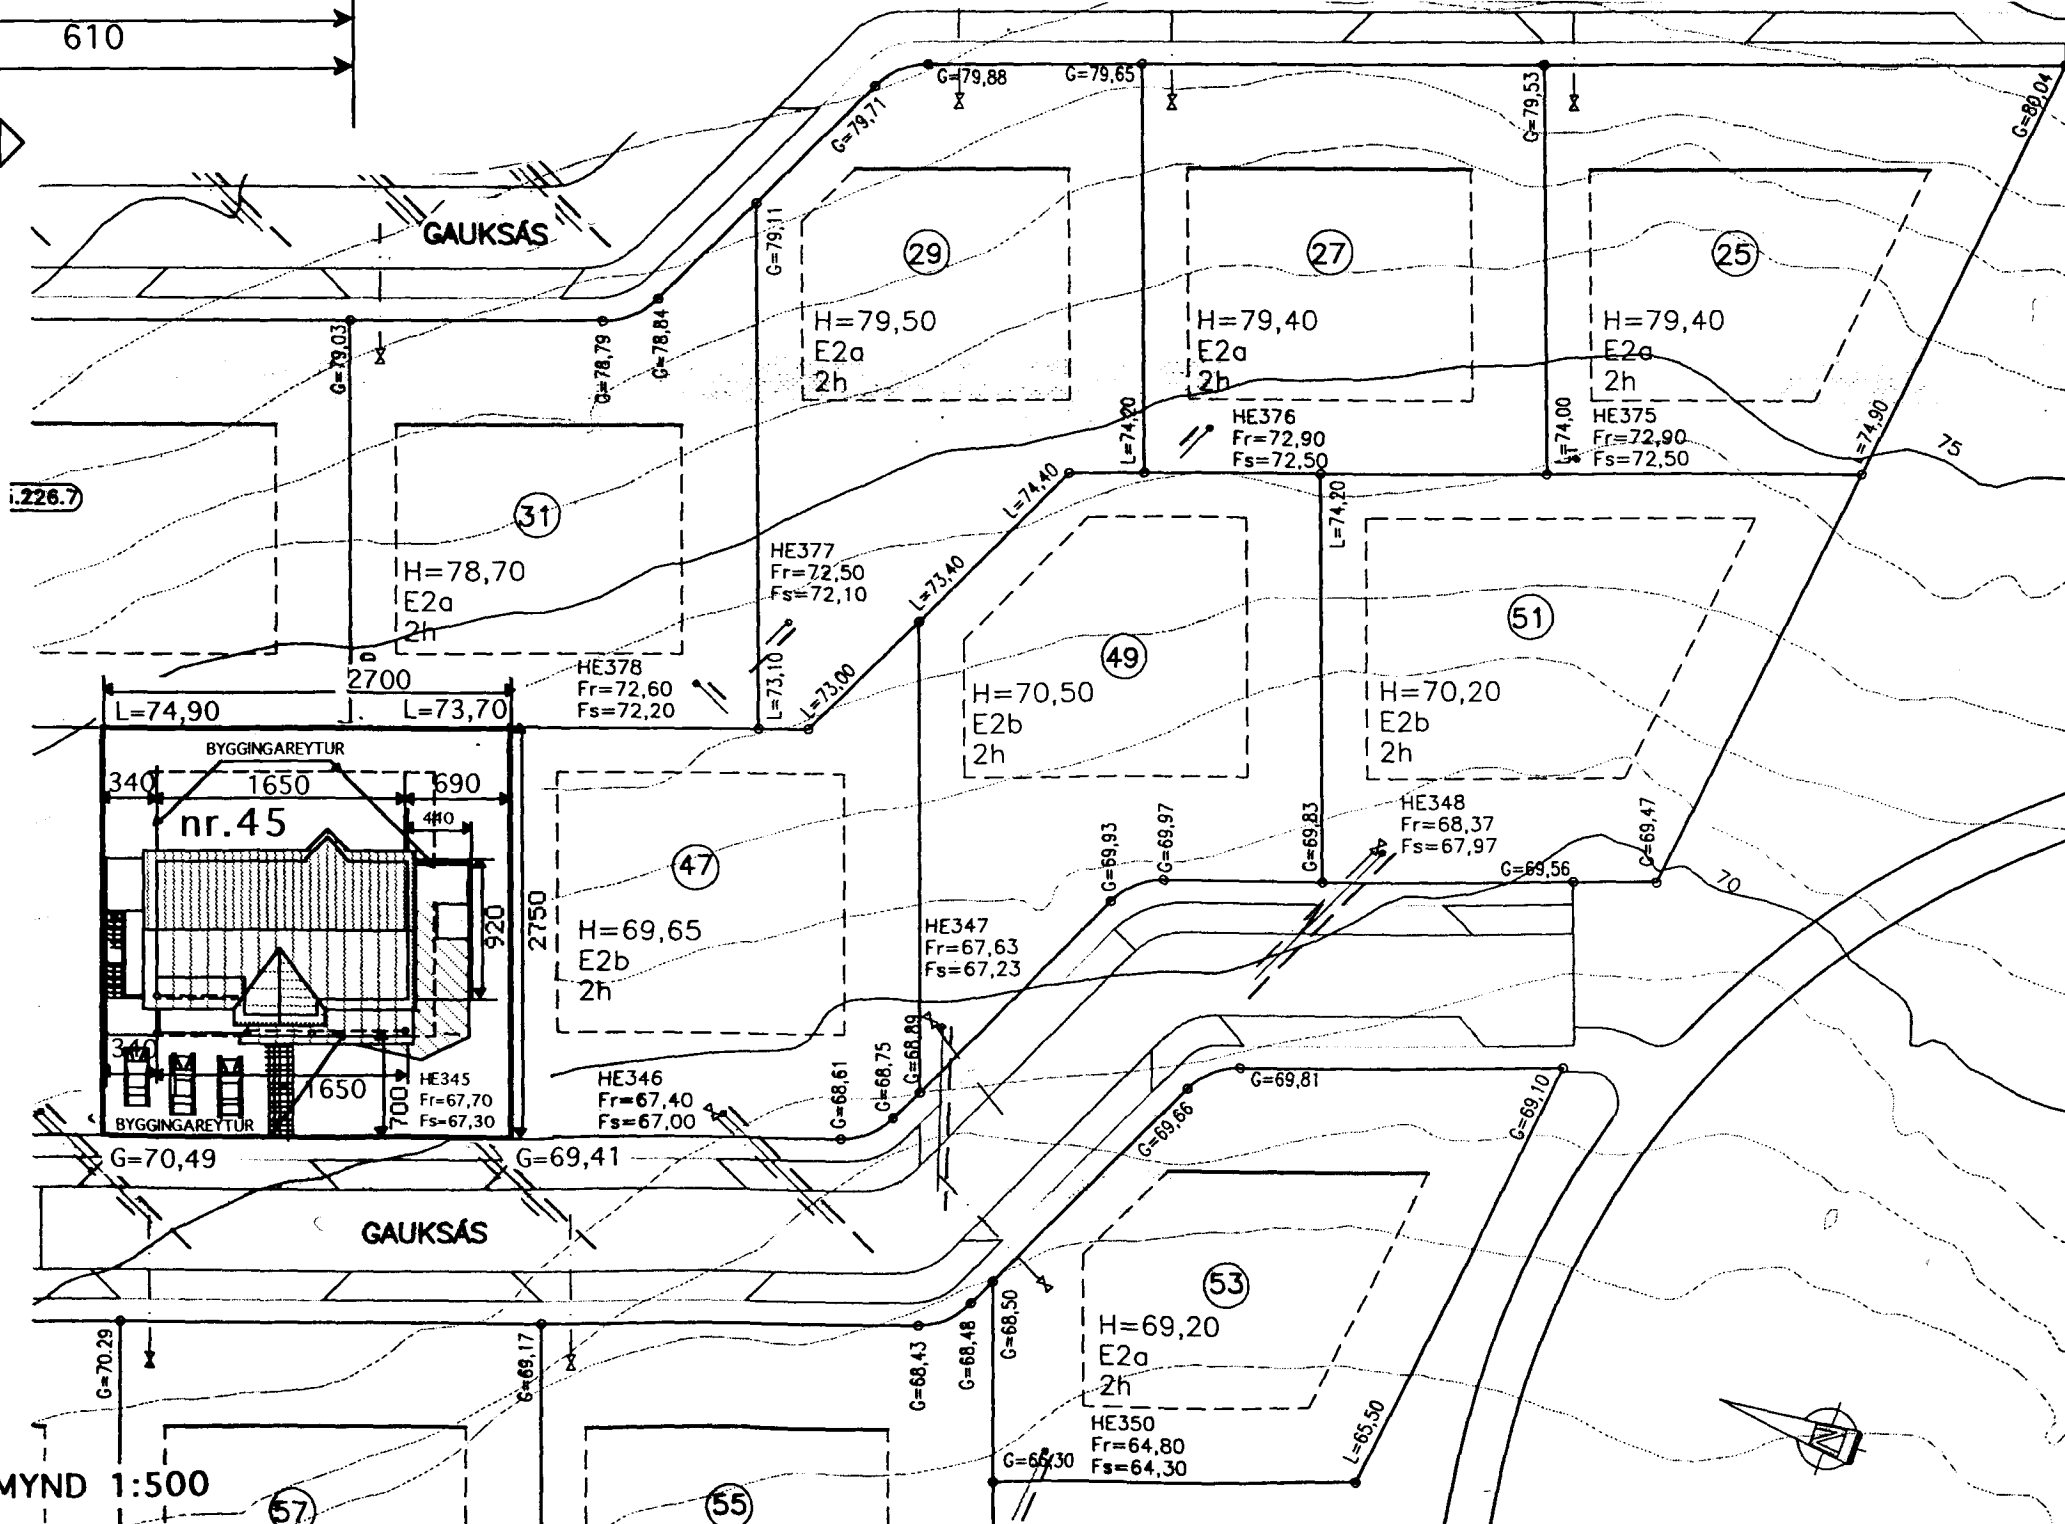

AFSTÖÐUMYND 1:500

Kónunartölur

U-gildi (W/m² K) $T_i = > 18 C^\circ$

Þak	0,2
Útveggir	0,4
léttir útveggir	
einangraðir í grind	0,3
Gluggar (karmar, gler, vegið m.t. K-gler)	2,0
Hurðir	3,0
Gólf á fyllingu	0,3
Útveggir vegið meðaltal	0,85

Allt gler er K-gler

BREYTT 9 OKT. 2001
Auka bað (úti) fyrir setlaug tekið út af teikn.

TEIKNISTOFAN Verkefni

KVARDI GAUKSÁS 45 HAFNARFIRÐI

Heiti GRUNNMYND 2 HÆÐ AFSTÖÐUMYND SKRANINGART.

kvarði	1:100 1:500	verk.nr.
dags.	11 SEPT..2001	dags br.
hönnun	G. G.	teikn nr.
teikn	G. G.	A-2

Hringbraut 17 220 Hafnarfirði
s. 555-2020 FAX 555-2021
Gisli G. Gunnarsson BFI kt. 020649-2409
kvardi@vortex.is