


SNID 13-13 MKY. 1:10

MÁLSETNINGAR STIGA : SJÁ SÉRTEIKNINGAR ARKITEKTS

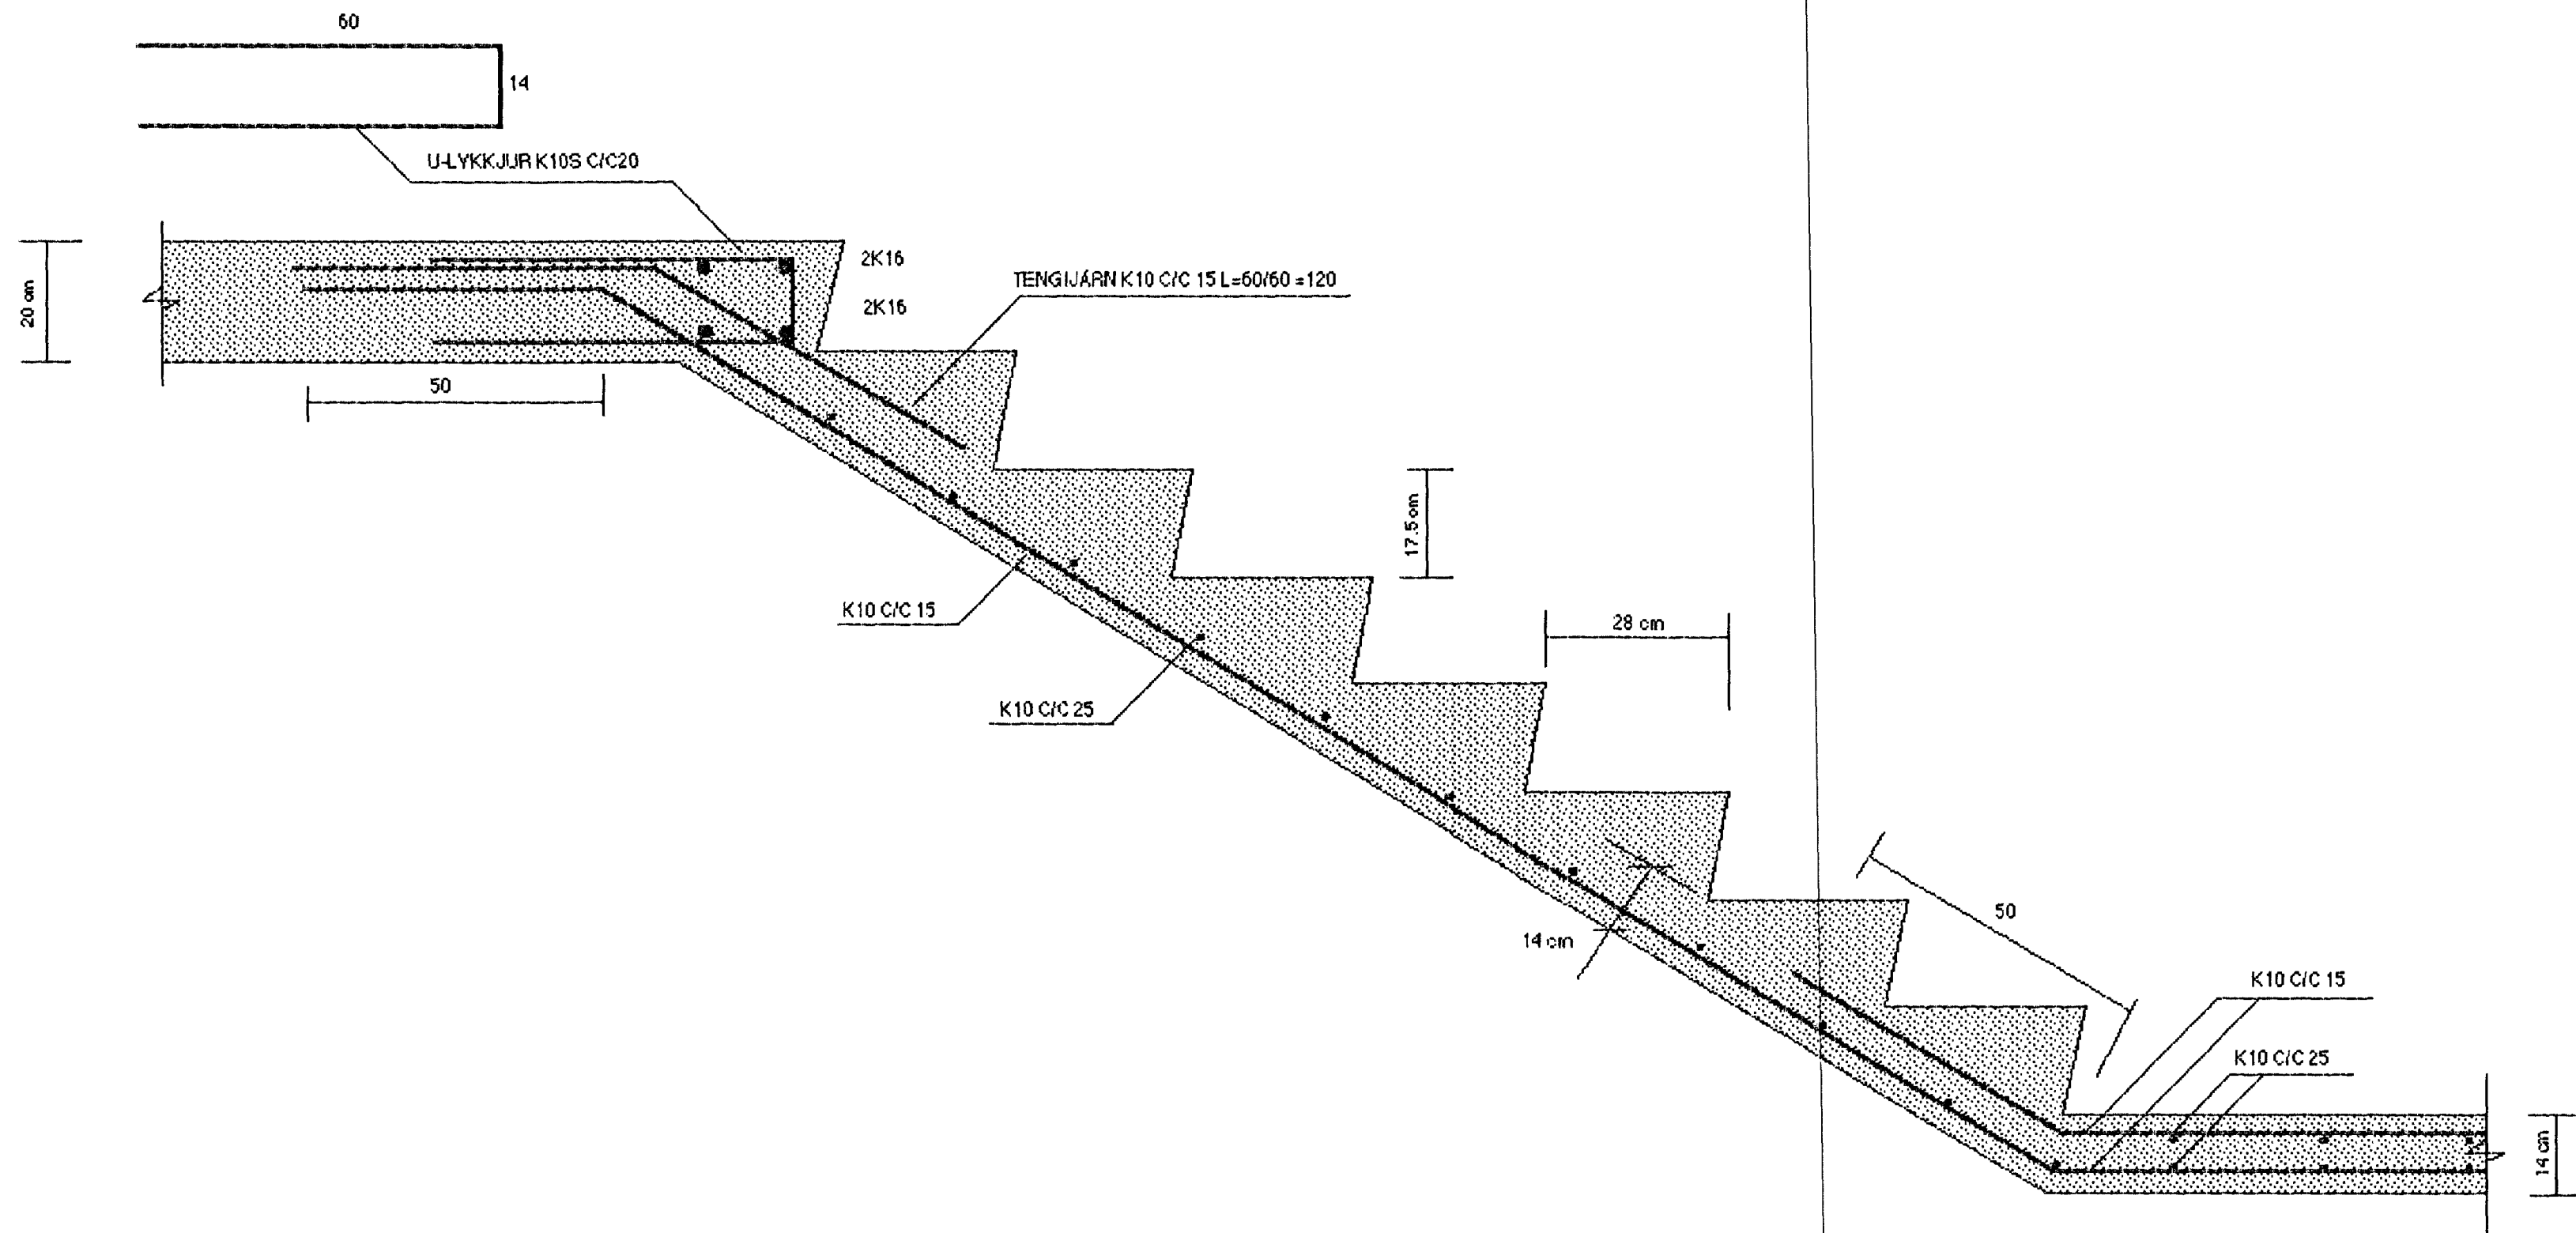

Samþykkt þann
 09 JAN. 2002
 Byggingafulltrúinn í Hafnarfirði
 E.h. Sigurbjartur Halldórsson

SJÁ SKÝRINGAR Á TEIKNINGU NR. 1.04

TEIKN.NR. 1.11	TV	TÆKNIYANGUR TÆKNIDJÓNUSTA HLÍÐASMÁRI 17 Í KÓPAVOGI Sími: 564 22 44
KYRDI: 1:10		
DAGS.: NOY. 2001		
HANNAÐ: M.G	VERKEFNI:	GAUKSÁS 45 Í HAFNARFIRÐI
TEIKNAD: M.G	BURÐARVIRKI - JÄRNALÖGN STIGA SNID 13-13	
YFIRFARIÐ: Magnús Gylfason		MAGNÚS GYLFASON F.T.F.I KT. 201251-4199