




SNID 10-10 MKY. 1:10

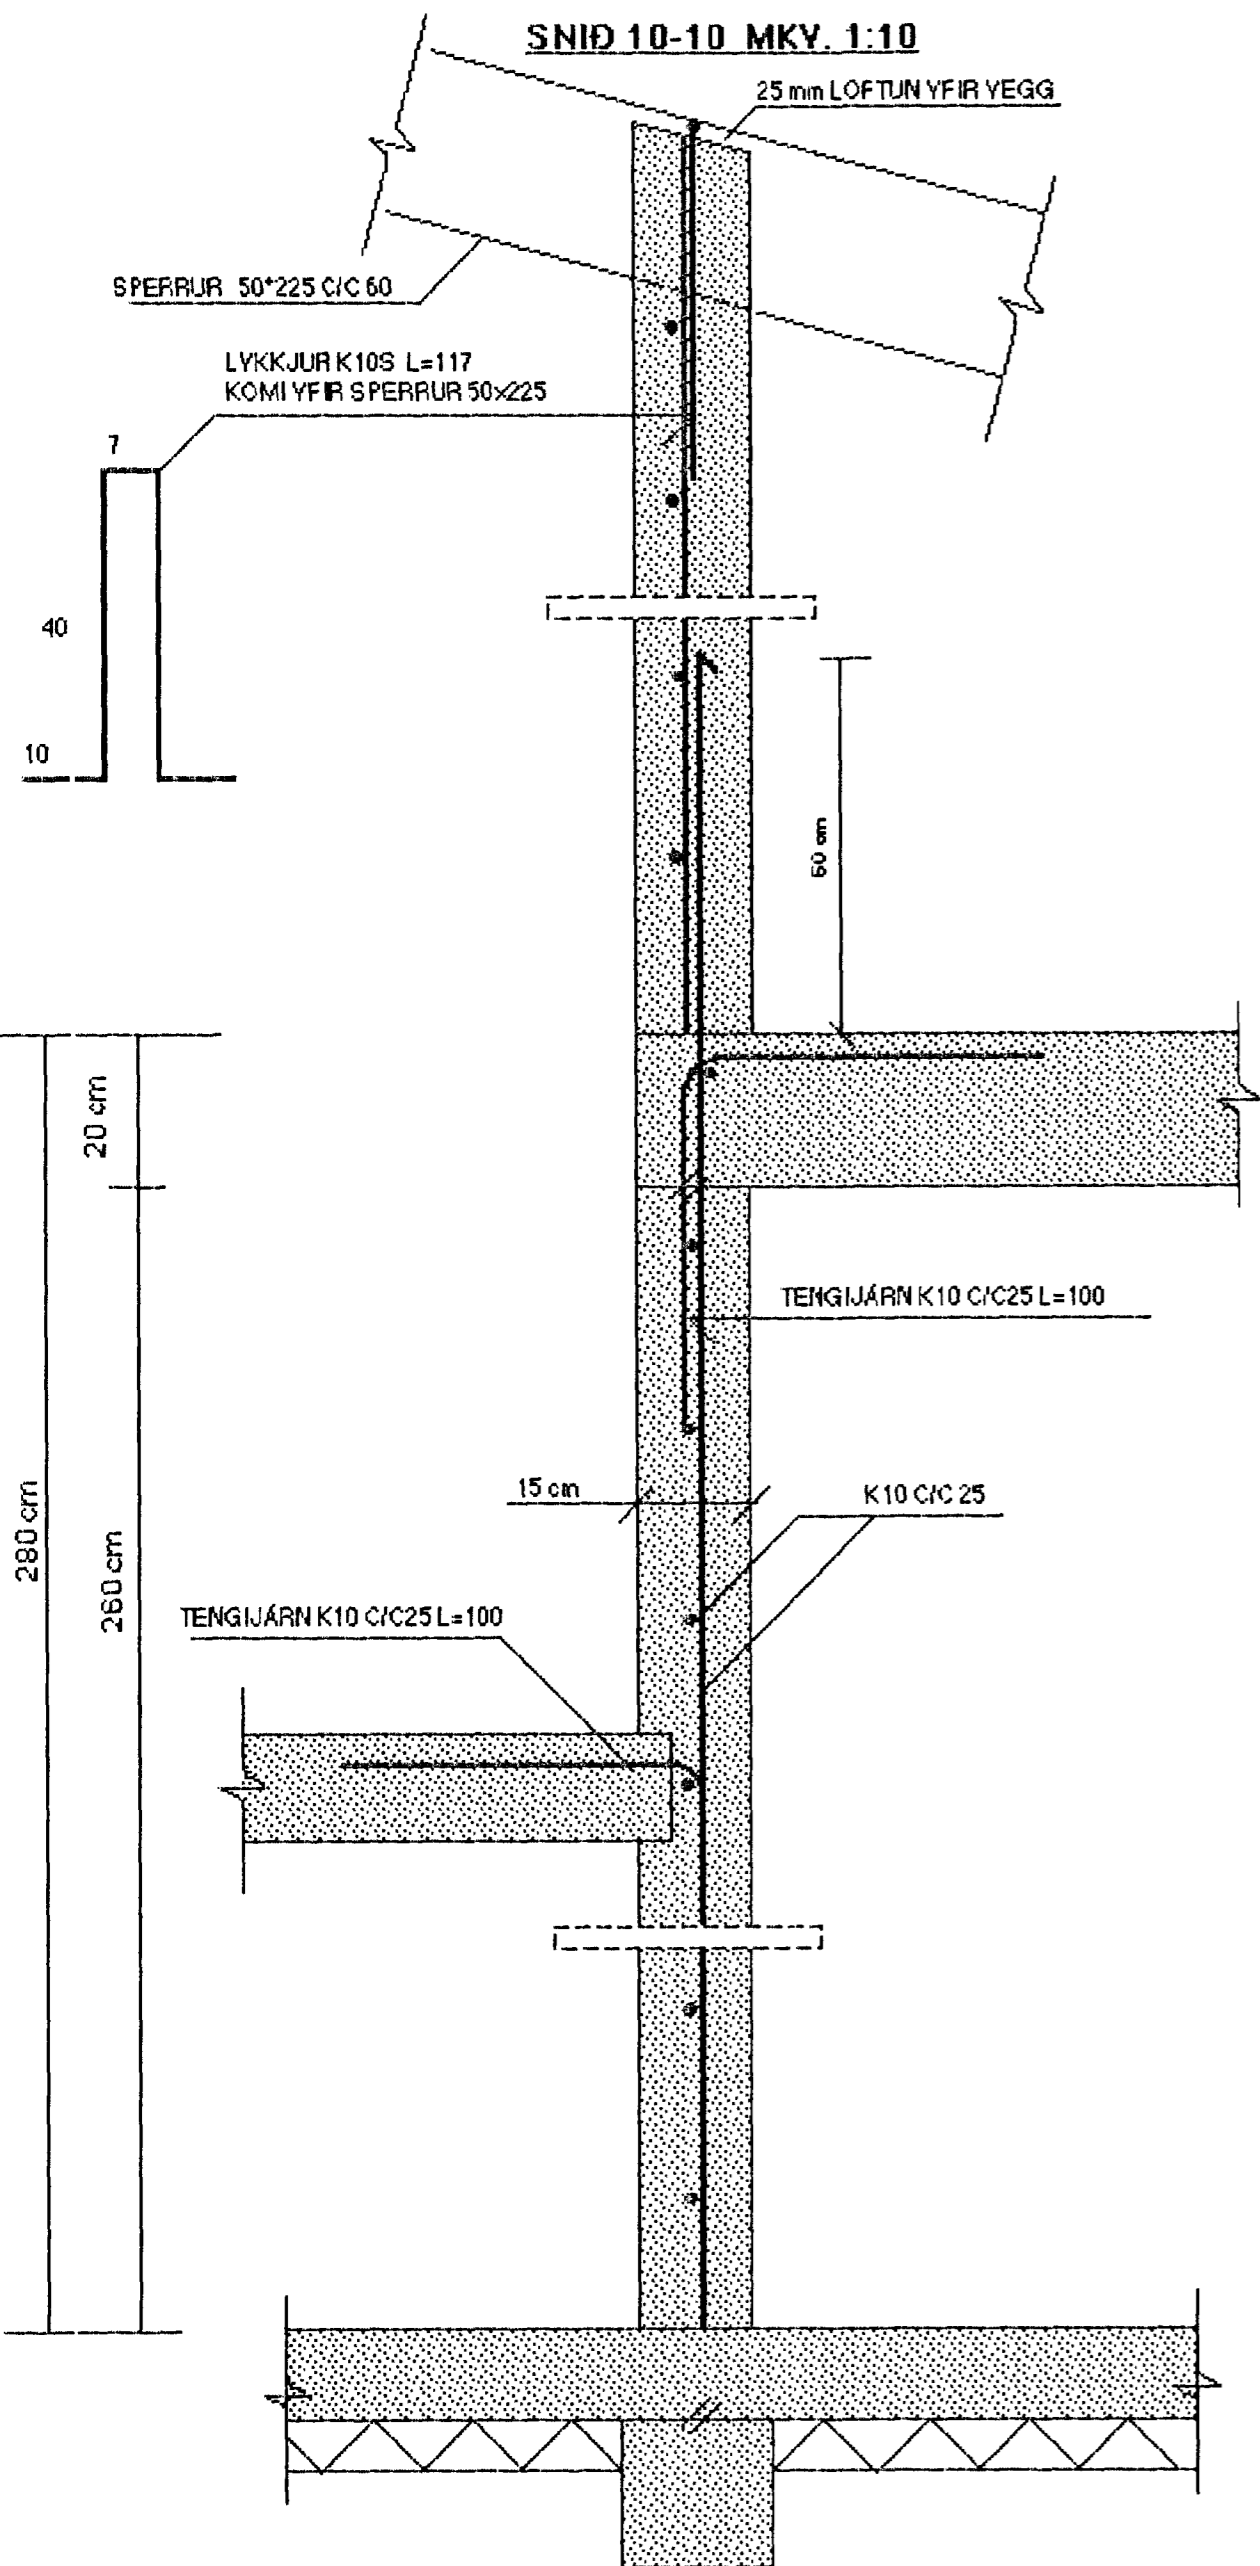

SNID 11-11 MKY. 1:10

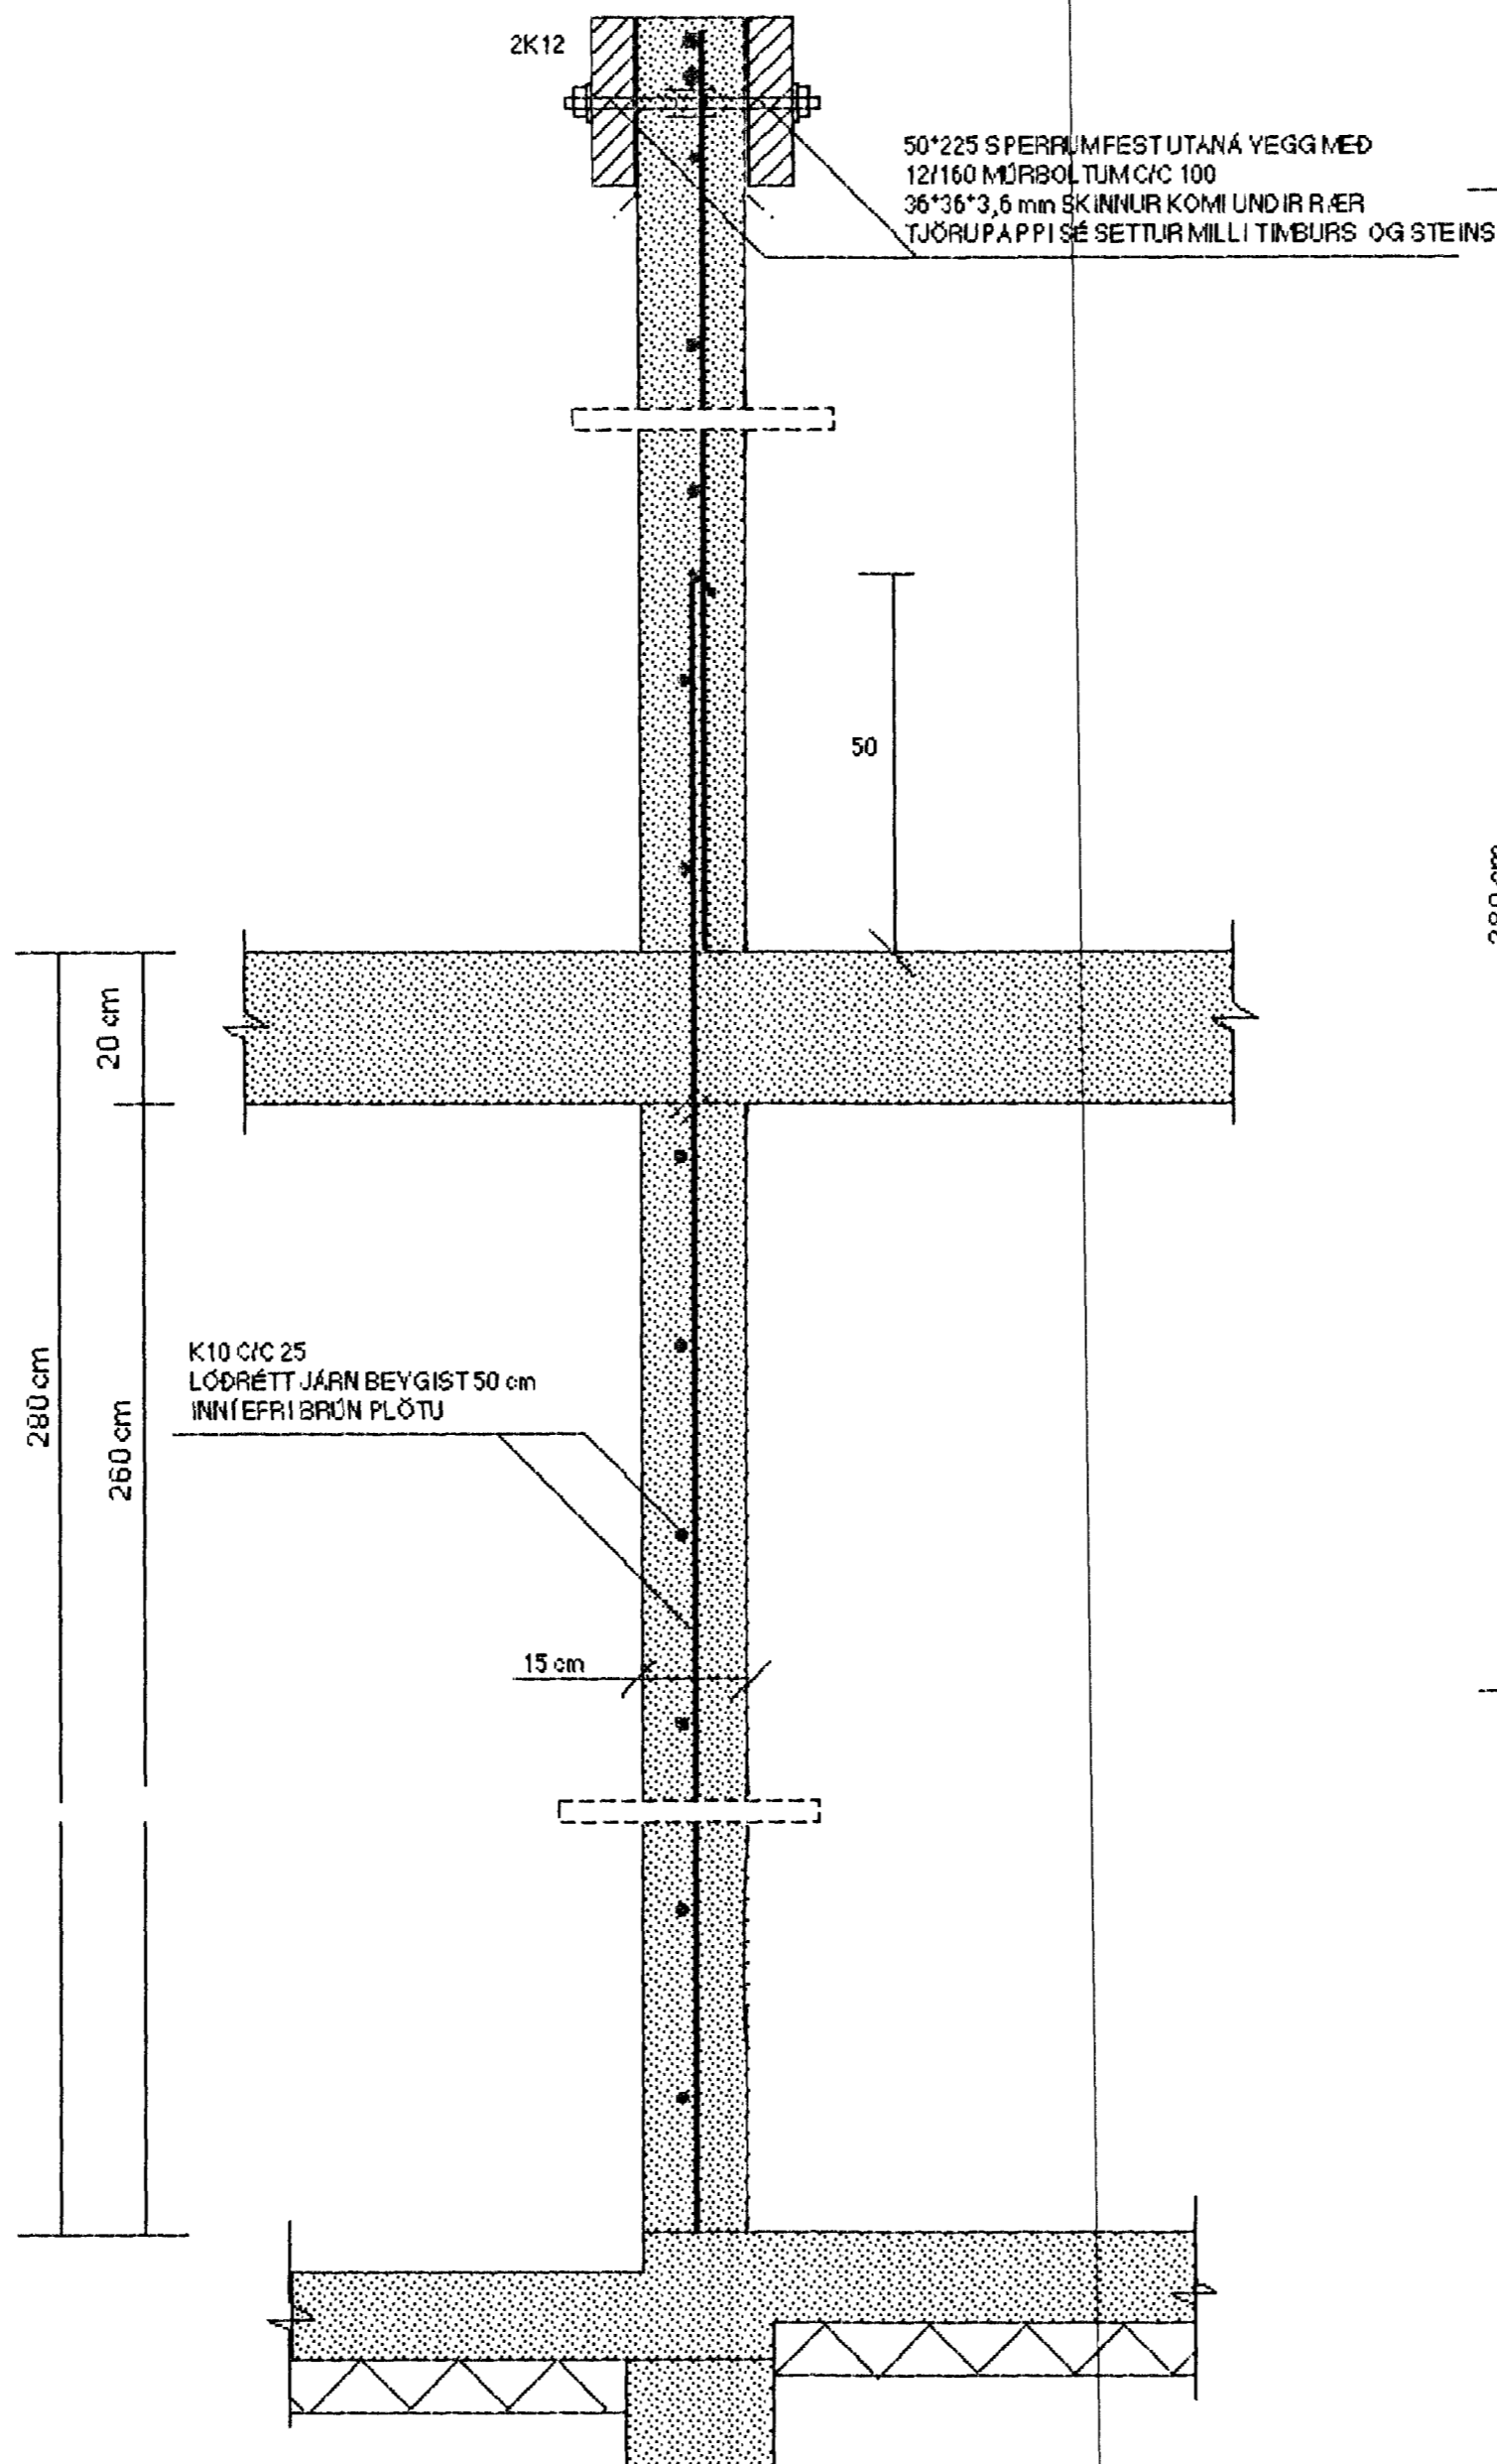

SNID 12-12 MKY. 1:10

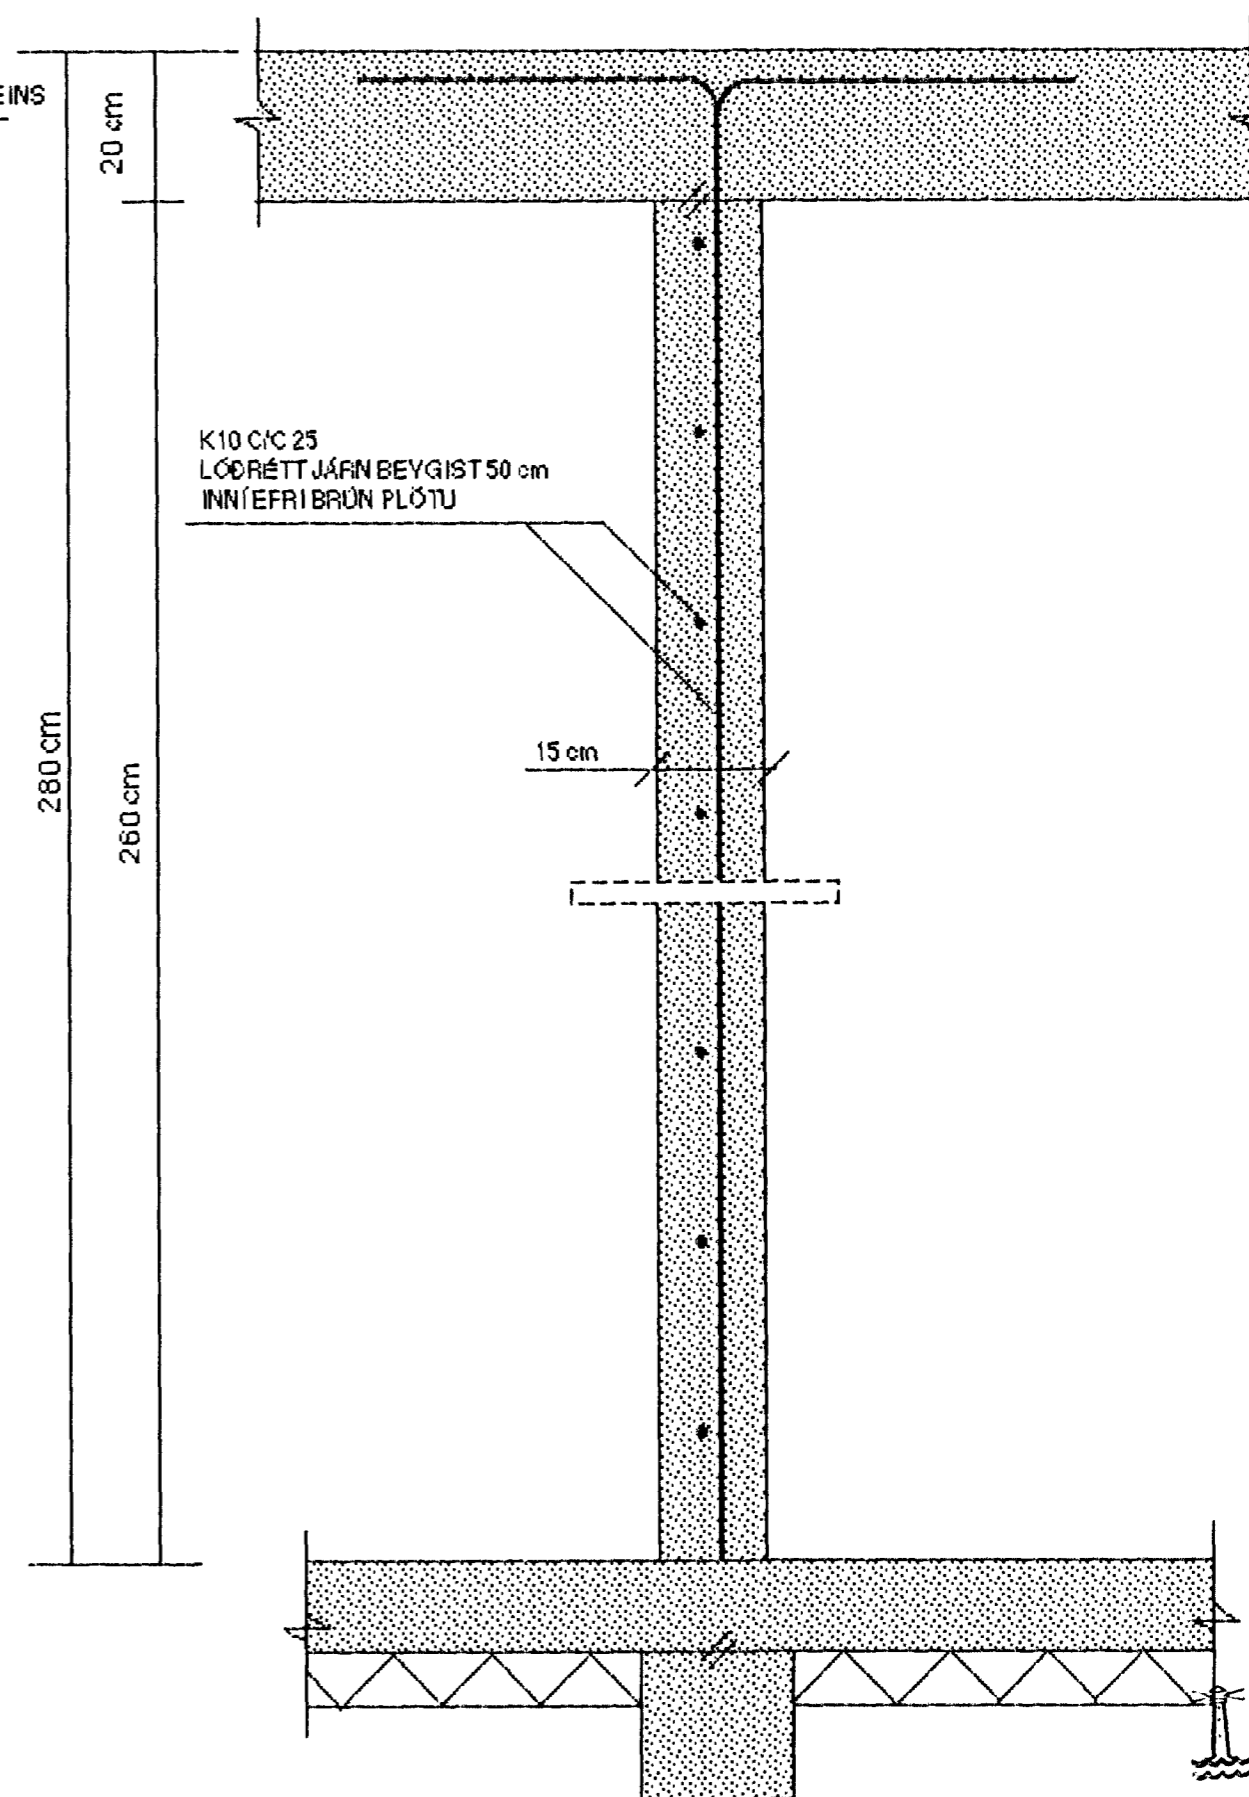

SJÁ SKÝRINGAR Á TEIKNINGU NR. 1.04

Samþykkt þann
09 JAN. 2022

Byggingafulfrúinn í Hafnarfirði
F.h. Sigurbjartur Halldórsson

TEIKN.NR. 1.10	TV	TÆKNIYANGUR TÆKNIDJÓNUSTA HLÍÐASMÁRI 17 Í KÓPAVOGI SÍMI: 584 2244
KYRDI: 1:10		
DAGS.: NOY. 2001		
HANNAÐ: M.G	VERKEFNI: GAUKSÁS 45 1 HAFNARFIRÐI	
TEIKNAD: M.G	BURÐARVIRKI - JÄRNALÖGN ÖTVEGGJA, SNID 10-10, 11-11 OG 12-12	
YFIRFARIÐ: <i>Magnús Gylfason</i>	MAGNÚS GYLFASON F.T.F.Í KT. 201231-4199	