




**SNID 6-6 MKY. 1:10**

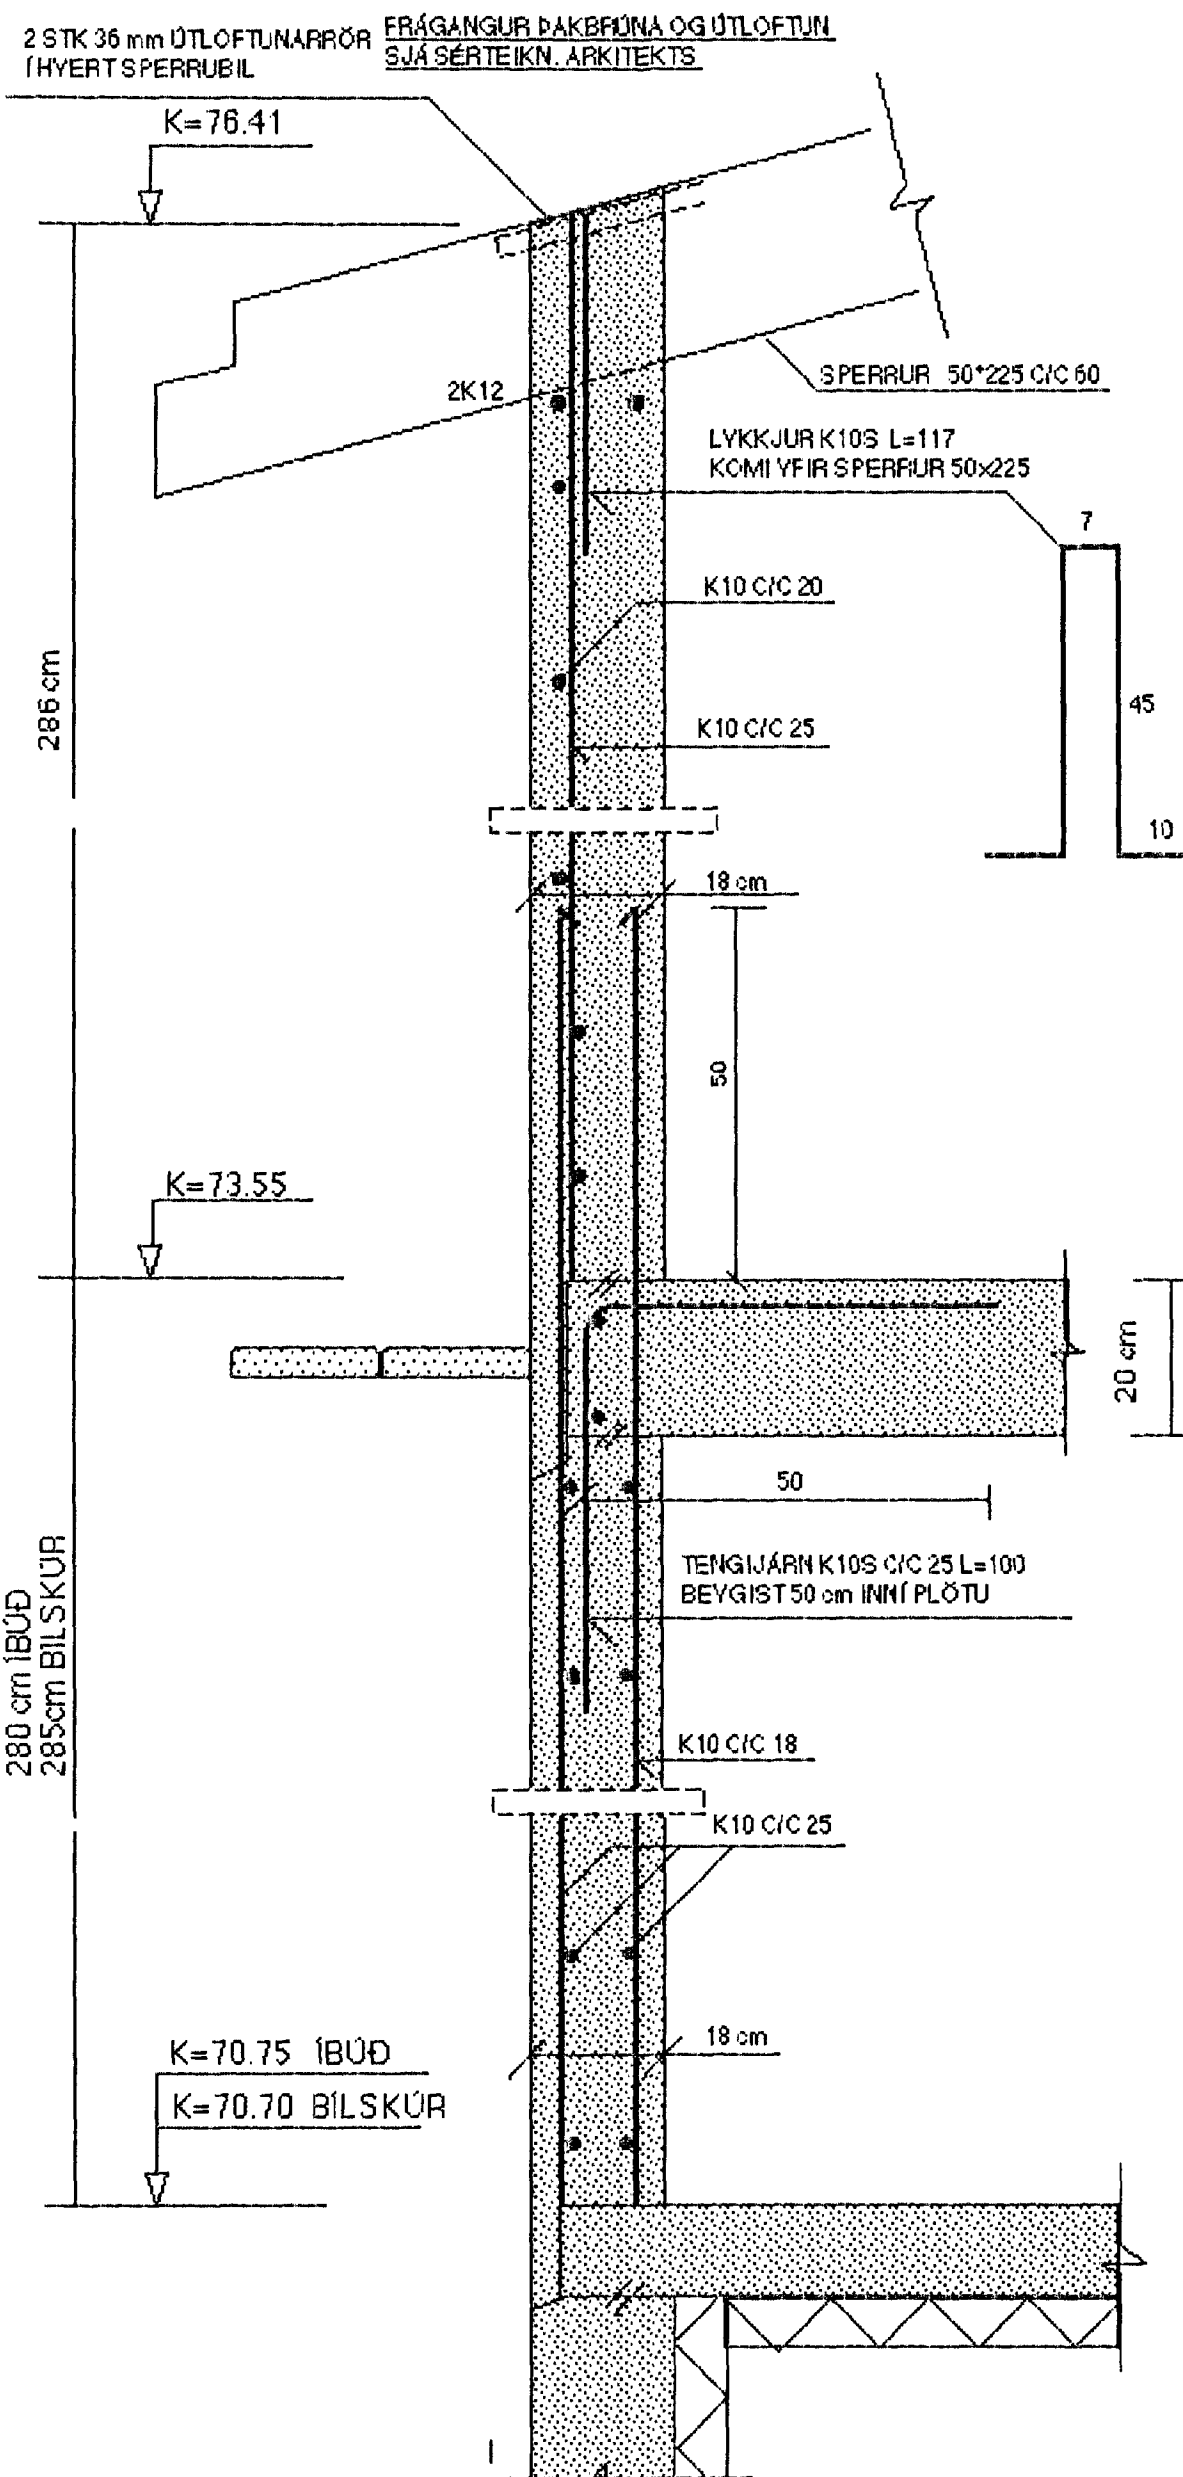


**SNID 7-7 MKY. 1:10**

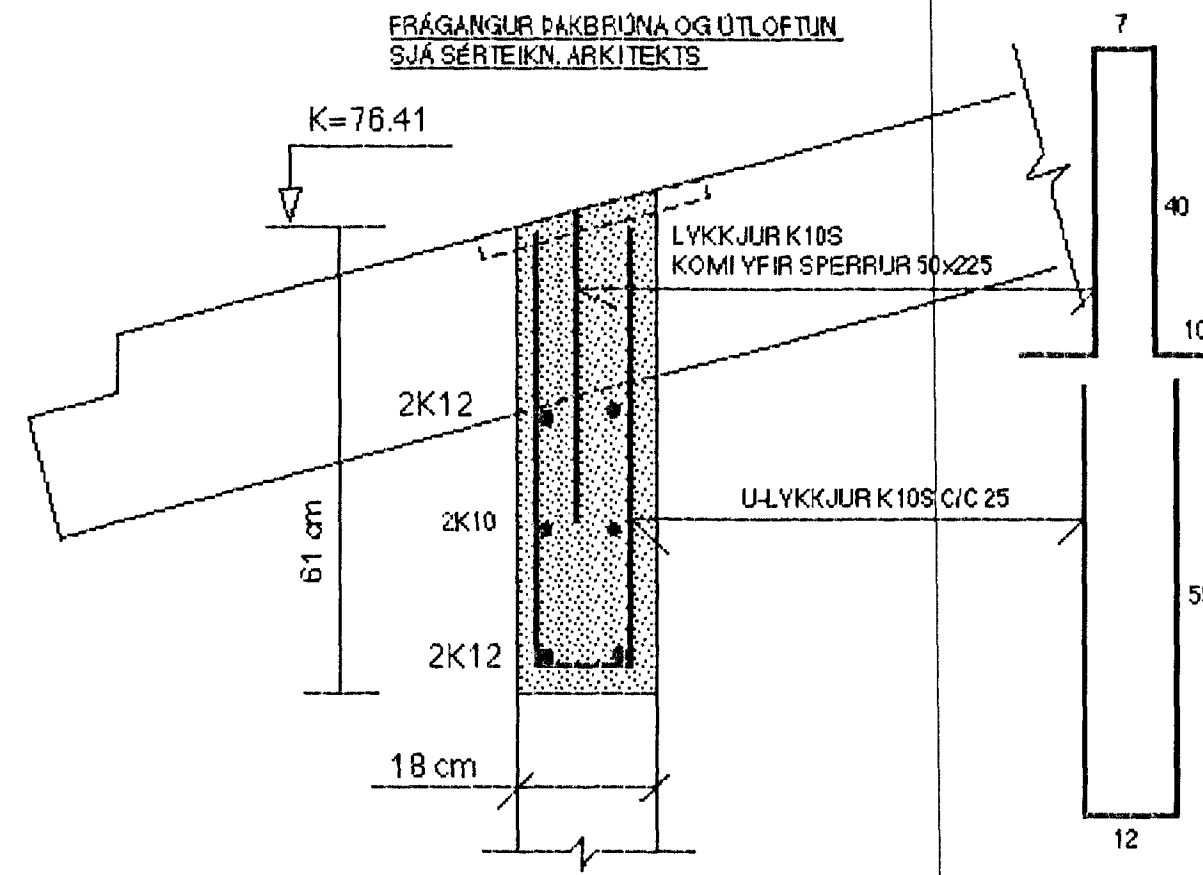

**SNID 8-8 MKY. 1:10**

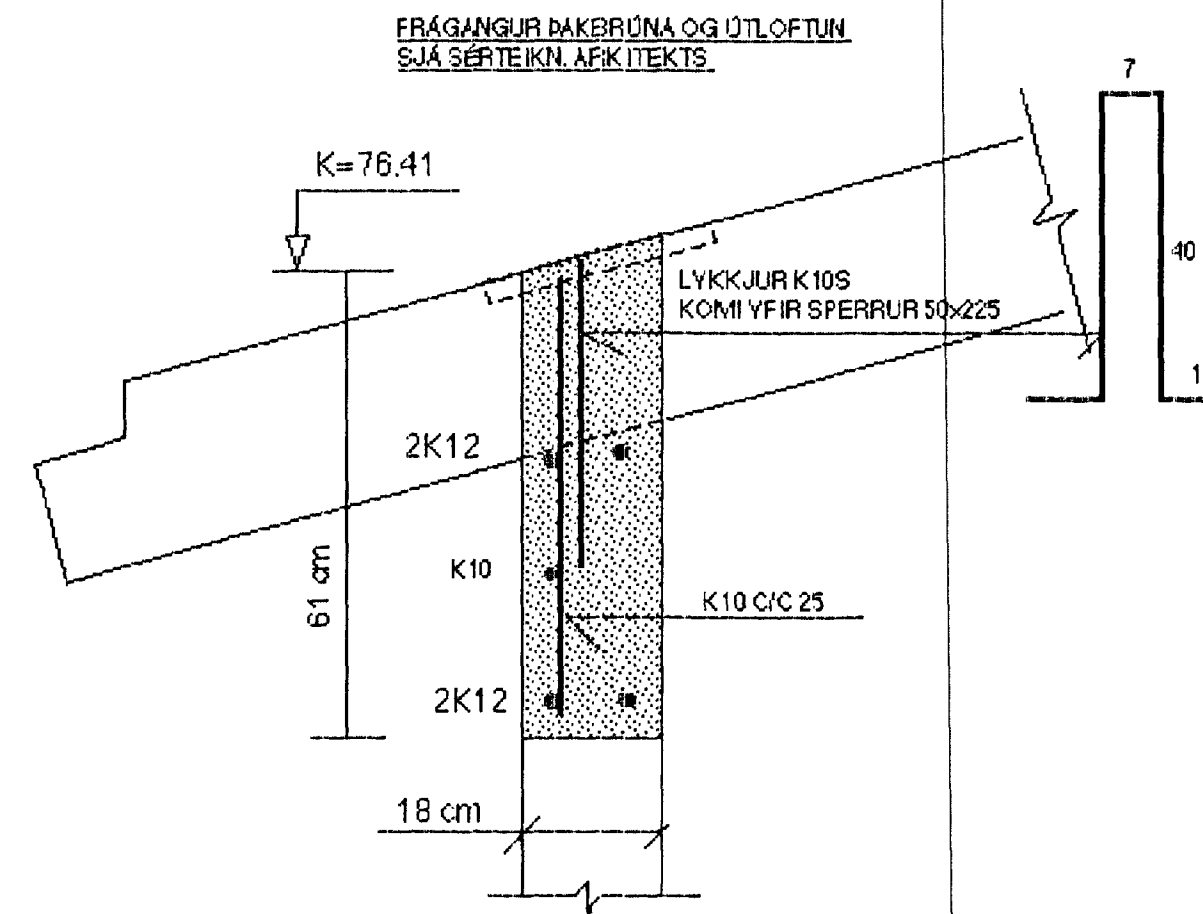

**SNID 9-9 MKY. 1:10**

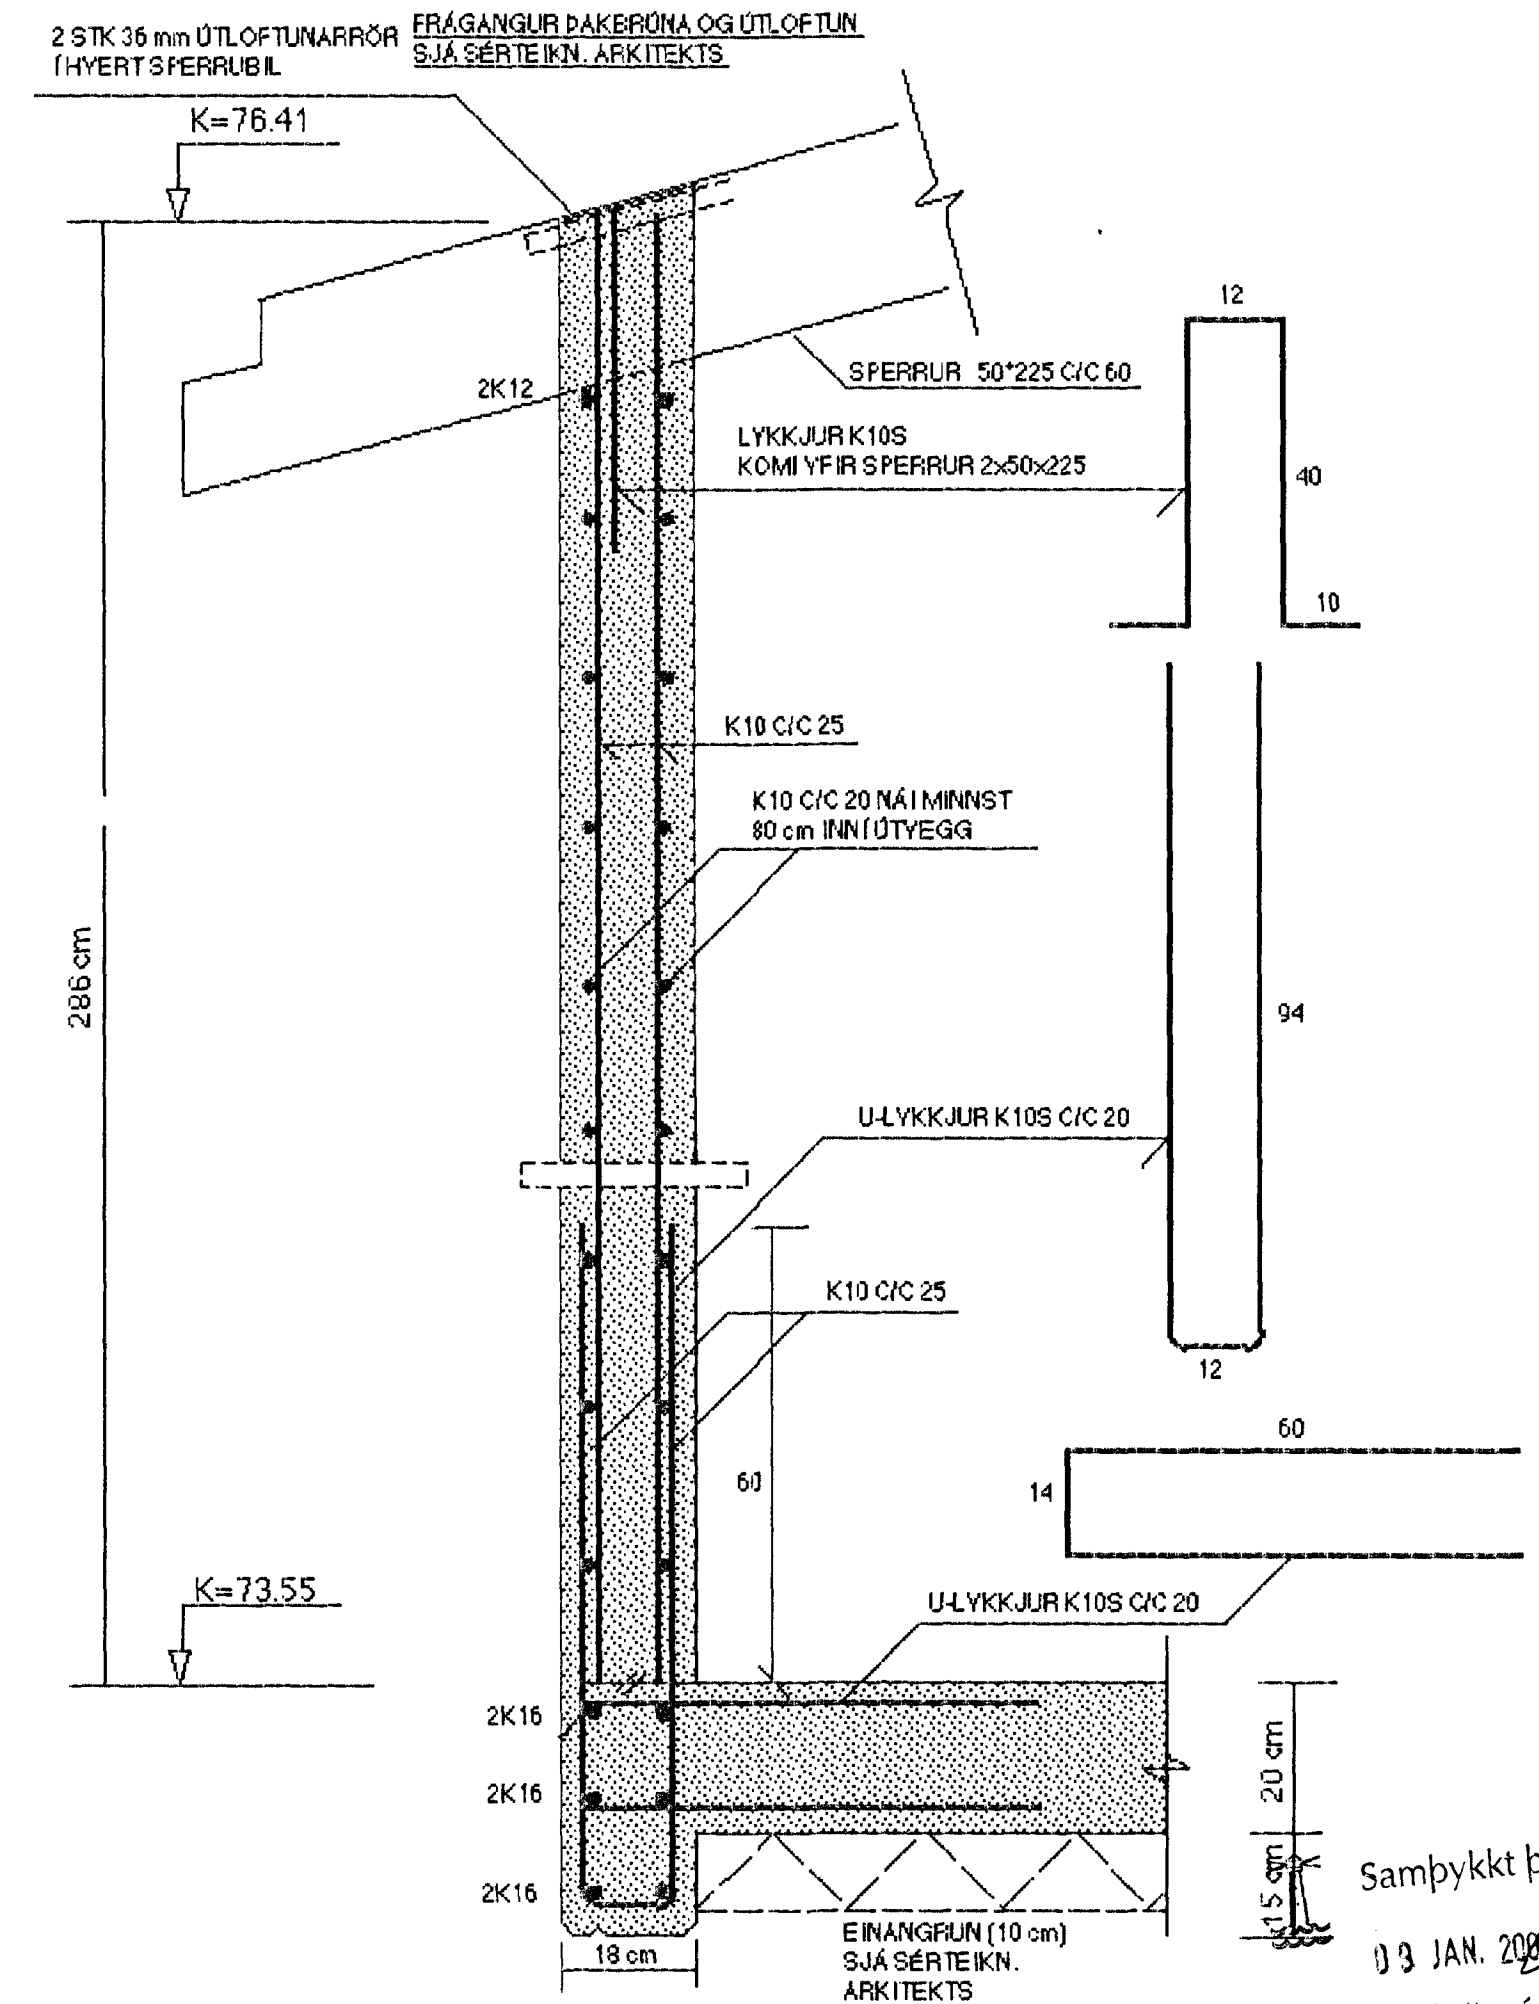

**SJA SKÝRINGAR Á TEIKNINGU NR. 1.04**

TEKN. NR. 1.09	TV	TÆKNIYANGUR TÆKNIDJÓNUSTA
KYRDI: 1:10		HLÍÐASMÁRI 17 í KÓPAVOGI
DAGS.: NOY. 2001		SÍMI: 564 22 44
HANNAÐ: M.G	VERKEFNI: GAUKSÁS 45 í HAFNARFIRÐI	
TEIKNAD: M.G	BURÐARVIRKI- JÄRNALÖGN ÚTYEGGJA, SNID 6-6,7-7,8-8 OG 9-9	
YFIRFARIÐ: Magnús Gylfason	MAGNÚS GYLFASON F.T.F.I	KT. 201251-4199

Samþykkt þann  
03 JAN. 2002  
Byggingafultrúinn í Hafnarfirði  
F.h. Sigurbjartur Halldórsson