



SNID 2-2 MKV. 1:10

2 STK 36 mm ÚTLOFTUNARRÖR (HYEIRT SPERRUBIL) FRÁGANGUR ÞAKBRÚNA OG ÚTLOFTUN SJÁ SÉRTEIKN. ARKITEKTS

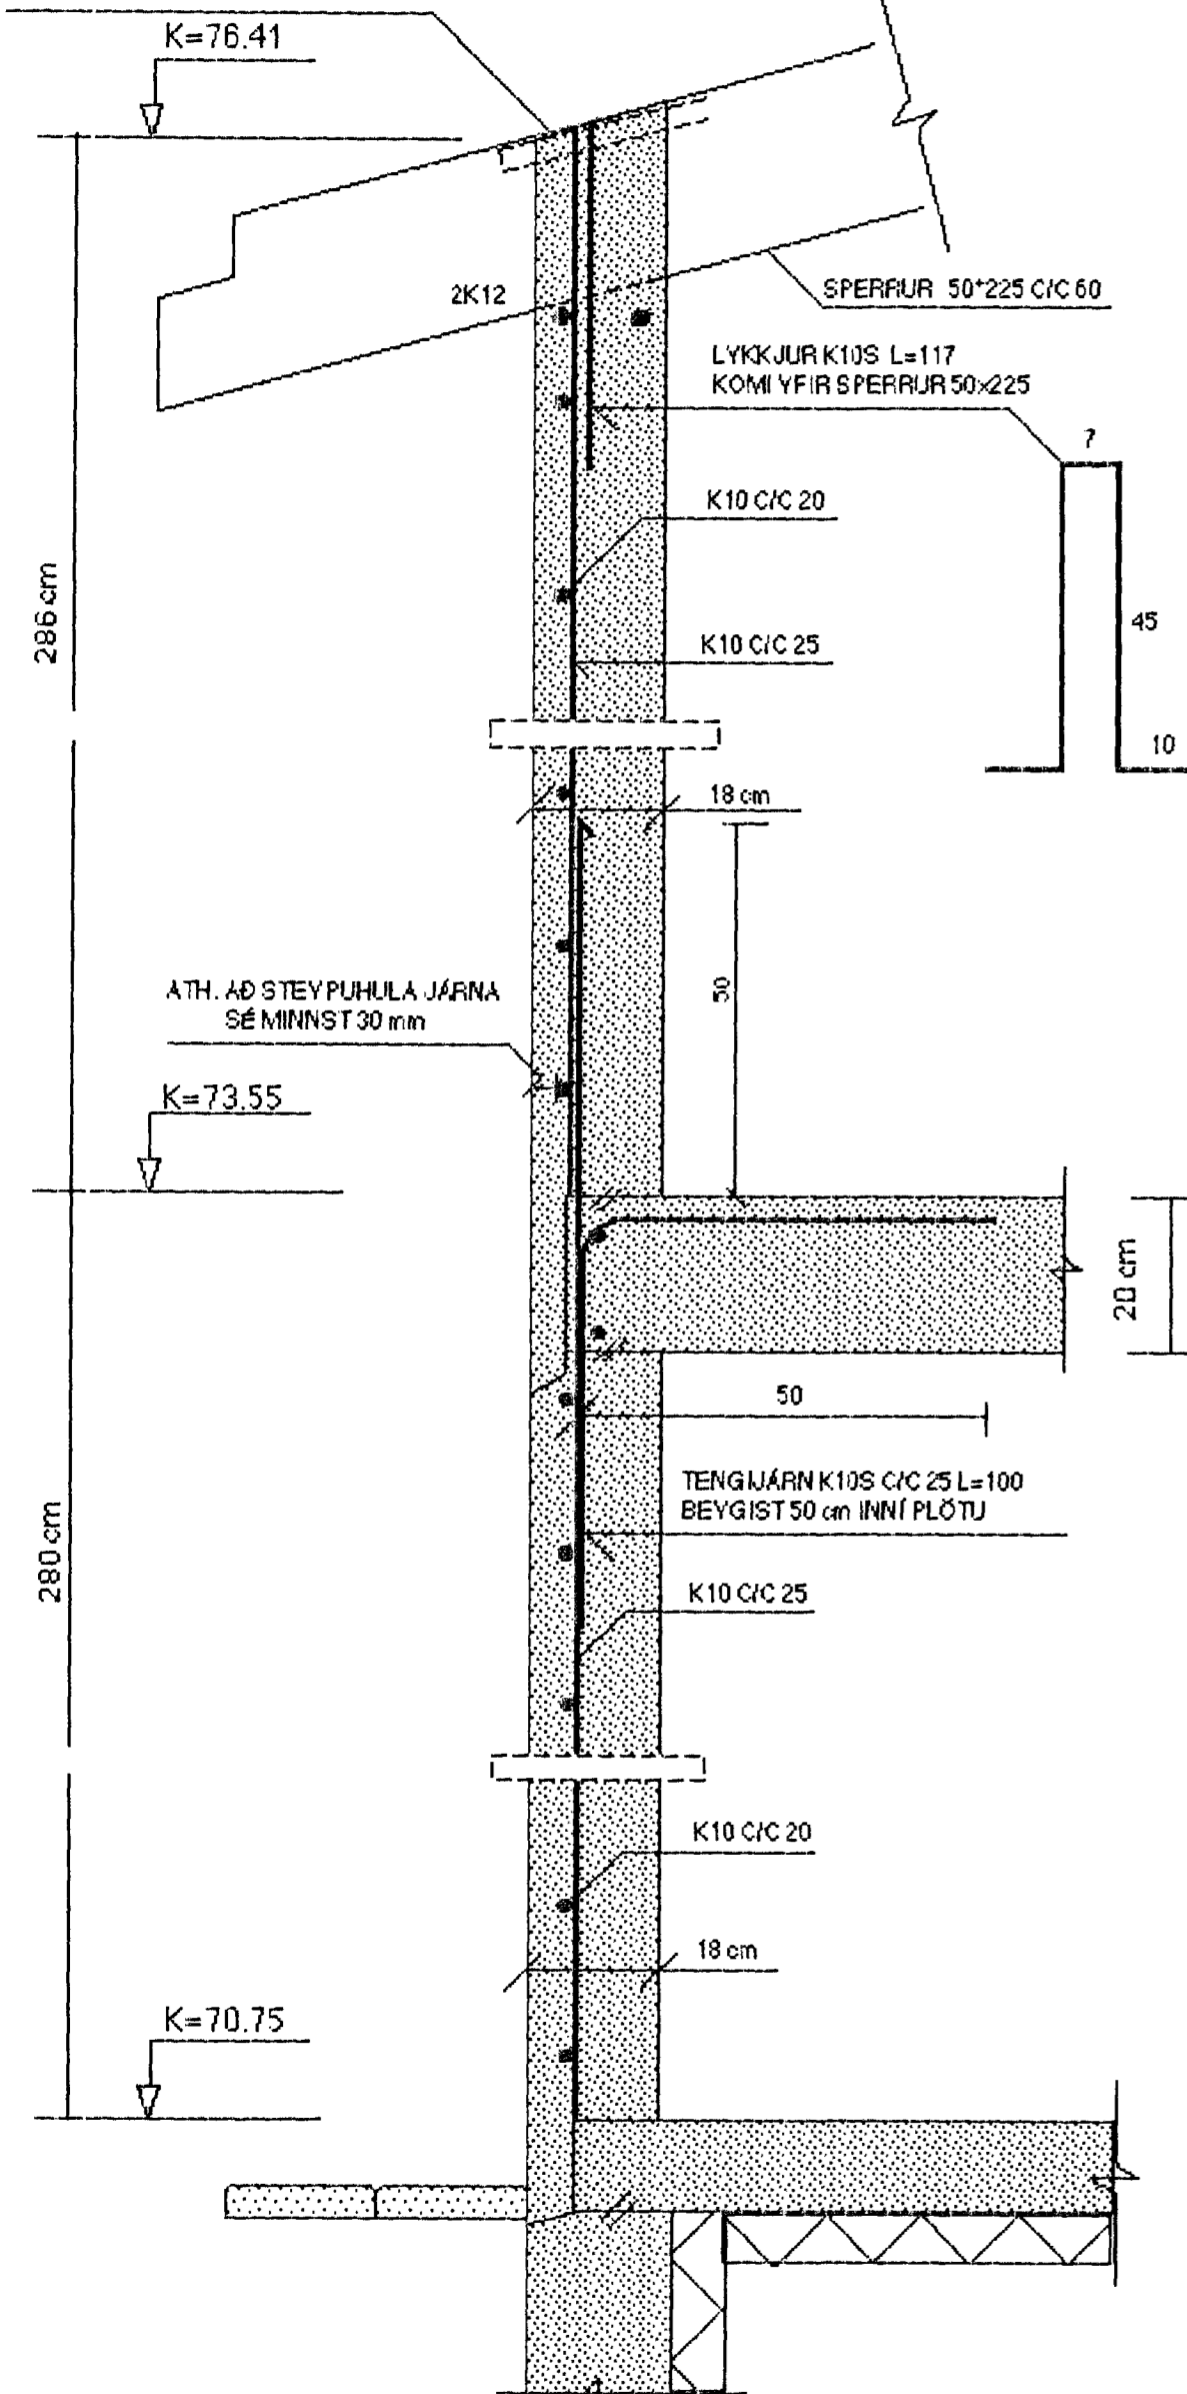


SNID 3-3 MKV. 1:10


2 STK 36 mm ÚTLOFTUNARRÖR (HYEIRT SPERRUBIL) FRÁGANGUR ÞAKBRÚNA OG ÚTLOFTUN SJÁ SÉRTEIKN. ARKITEKTS

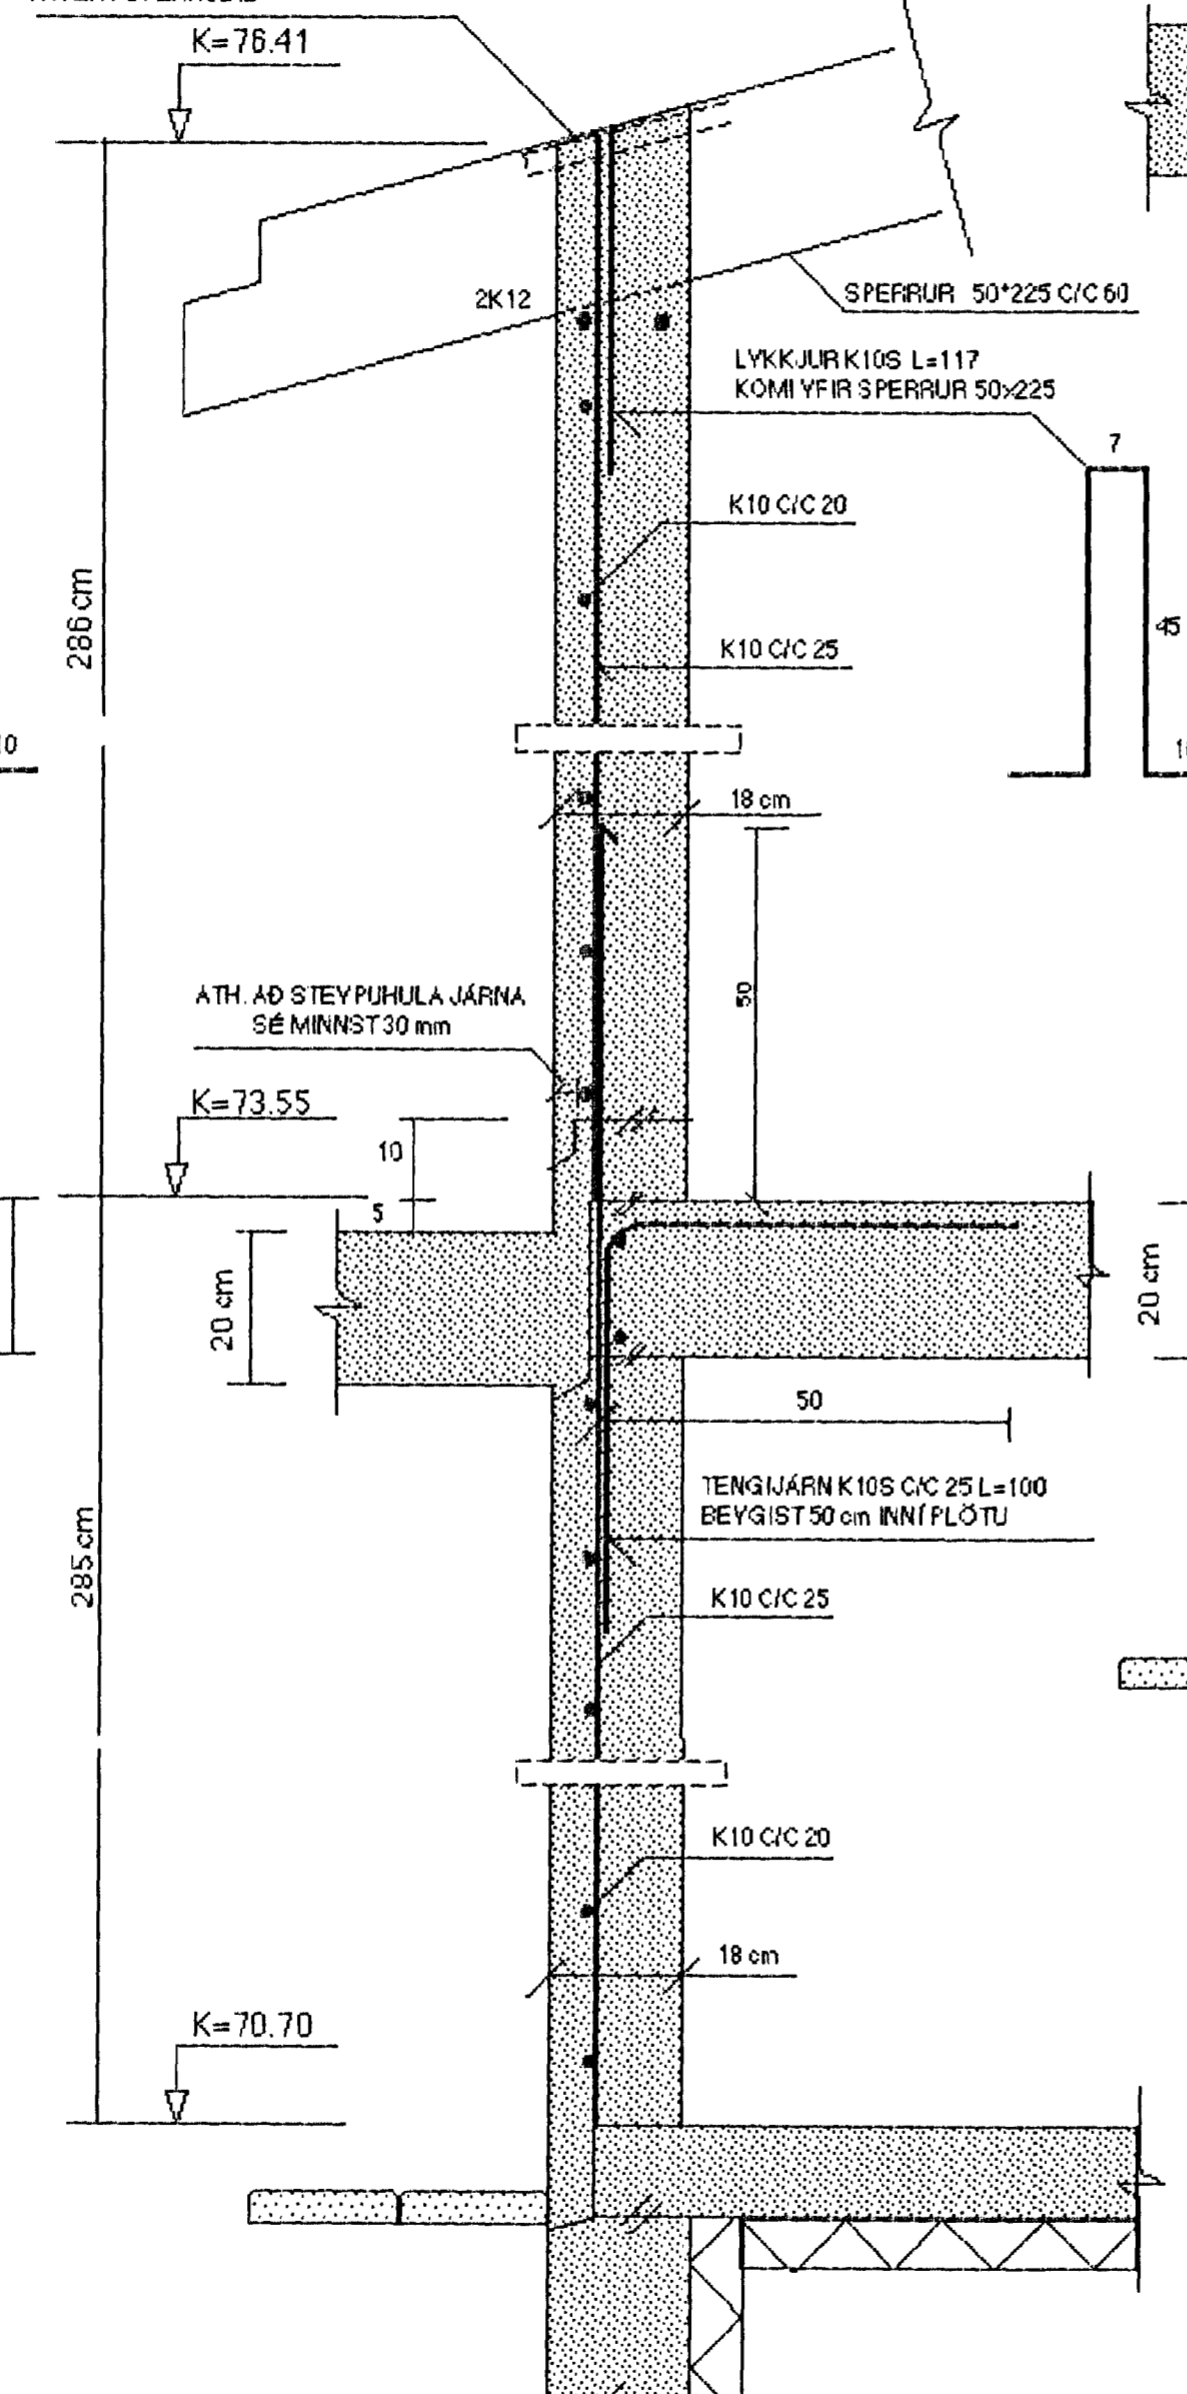

SNID 4-4 MKV. 1:10

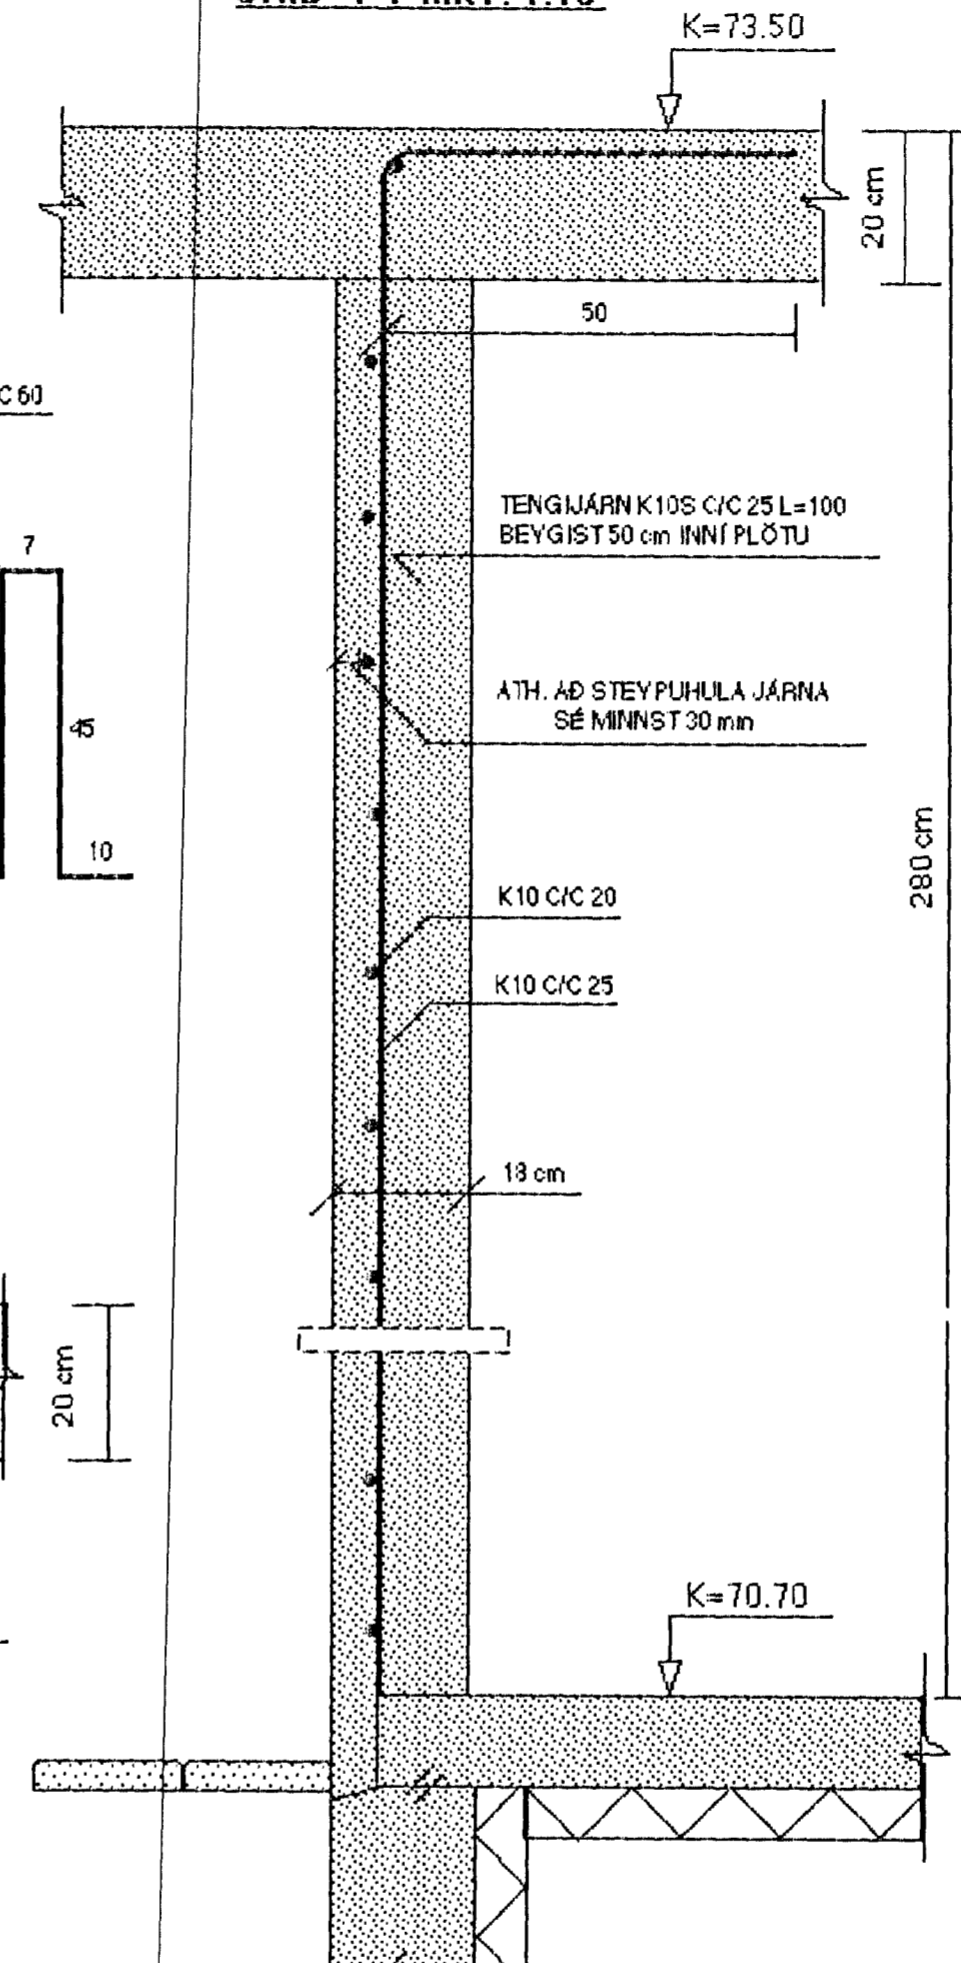

SNID 5-5 MKV. 1:10

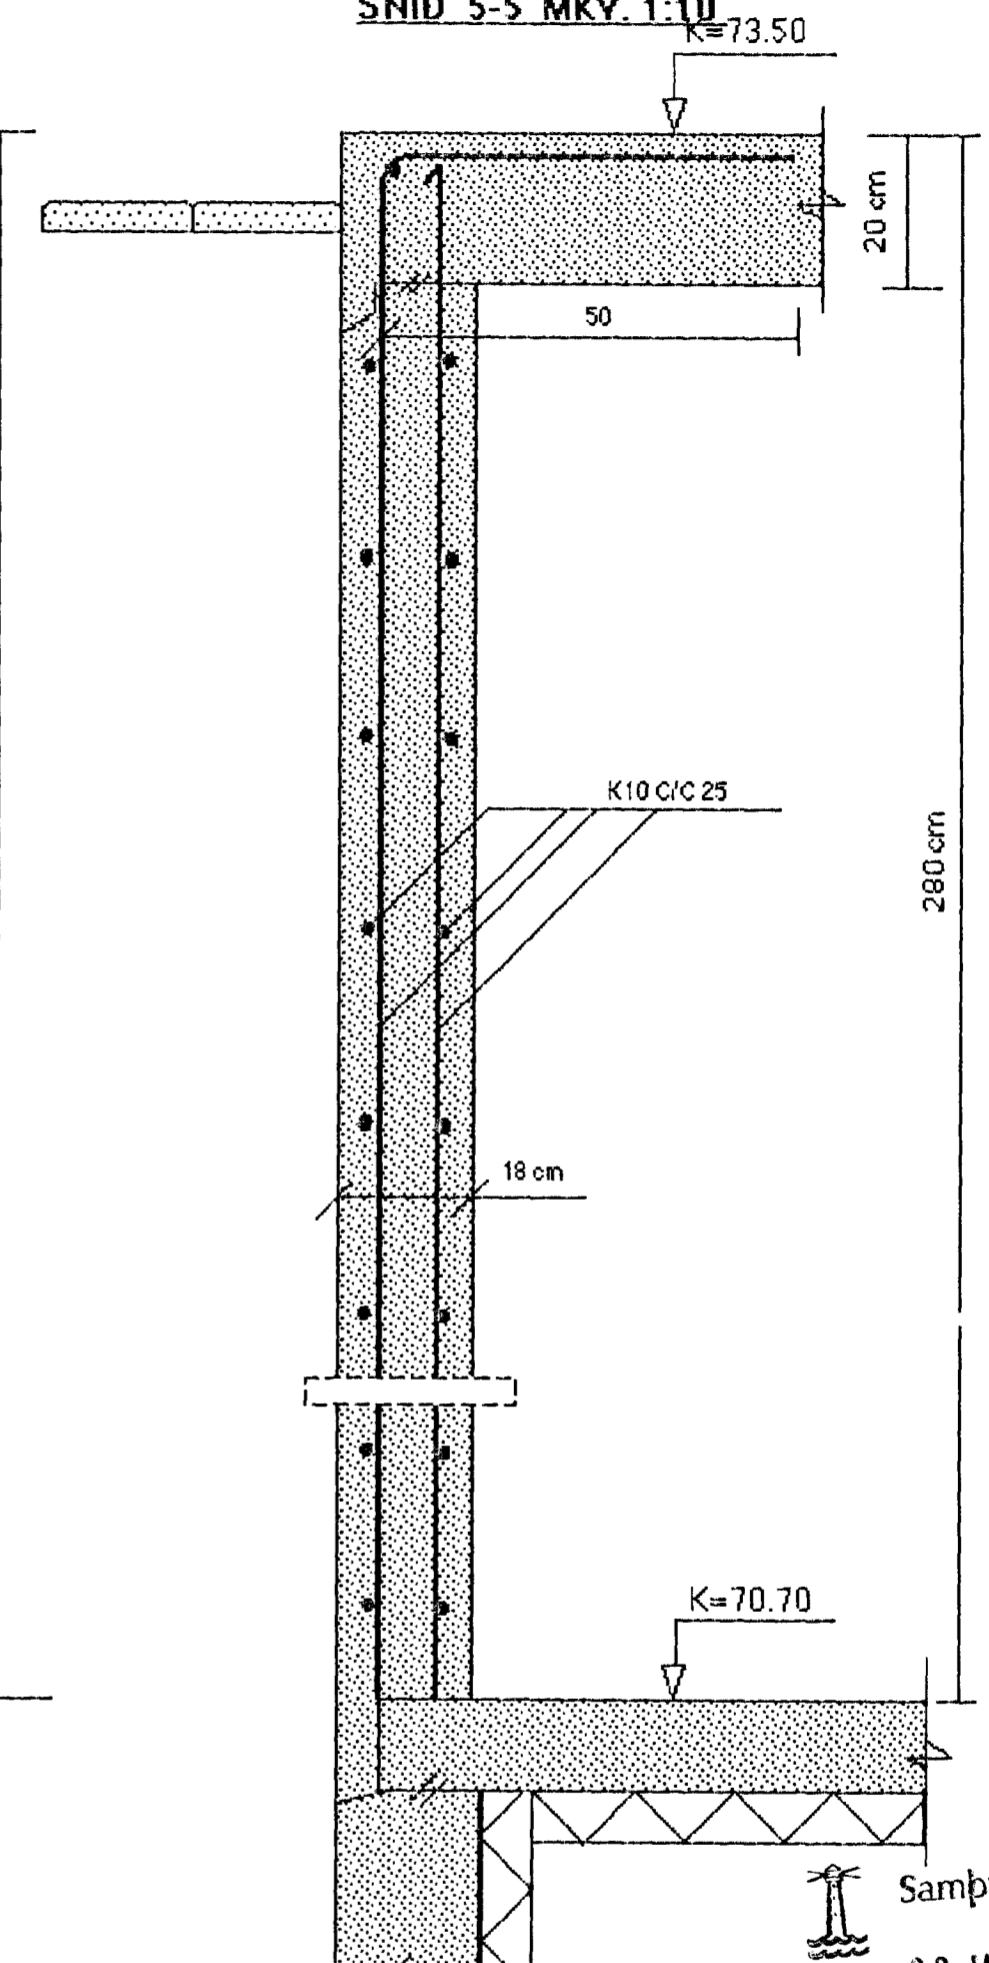

SJÁ SKÝRINGAR Á TEIKNINGU NR. 1.04

Samþykkt þann
09 JAN. 2002
Byggingafulltrúinn í Hafnarfirði
F.h. Sigurbjartur Halldórsson

TEIKN. NR. 1.08	TV	TÆKNIYANGUR TÆKNIDJÓNUSTA HLÍÐASMÁRI 17 Í KÓPAVOGI SÍM: 564 2244
KYRDI: 1:10		
DAGS: NOY. 2001		
HANNAÐ: M.G	VERKEFNI: GAUKSÁS 45 Í HAFNARFIRÐI	
TEIKNAD: M.G	BURÐARVIRKI- JÁRNALÖGN ÚTYEGGJA, SNID 2-2,3-3,4-4 OG 5-5	
YFIRFARIÐ: Magnús Gylfason	MAGNÚS GYLFASON F.T.F.I KT. 201291-4199	