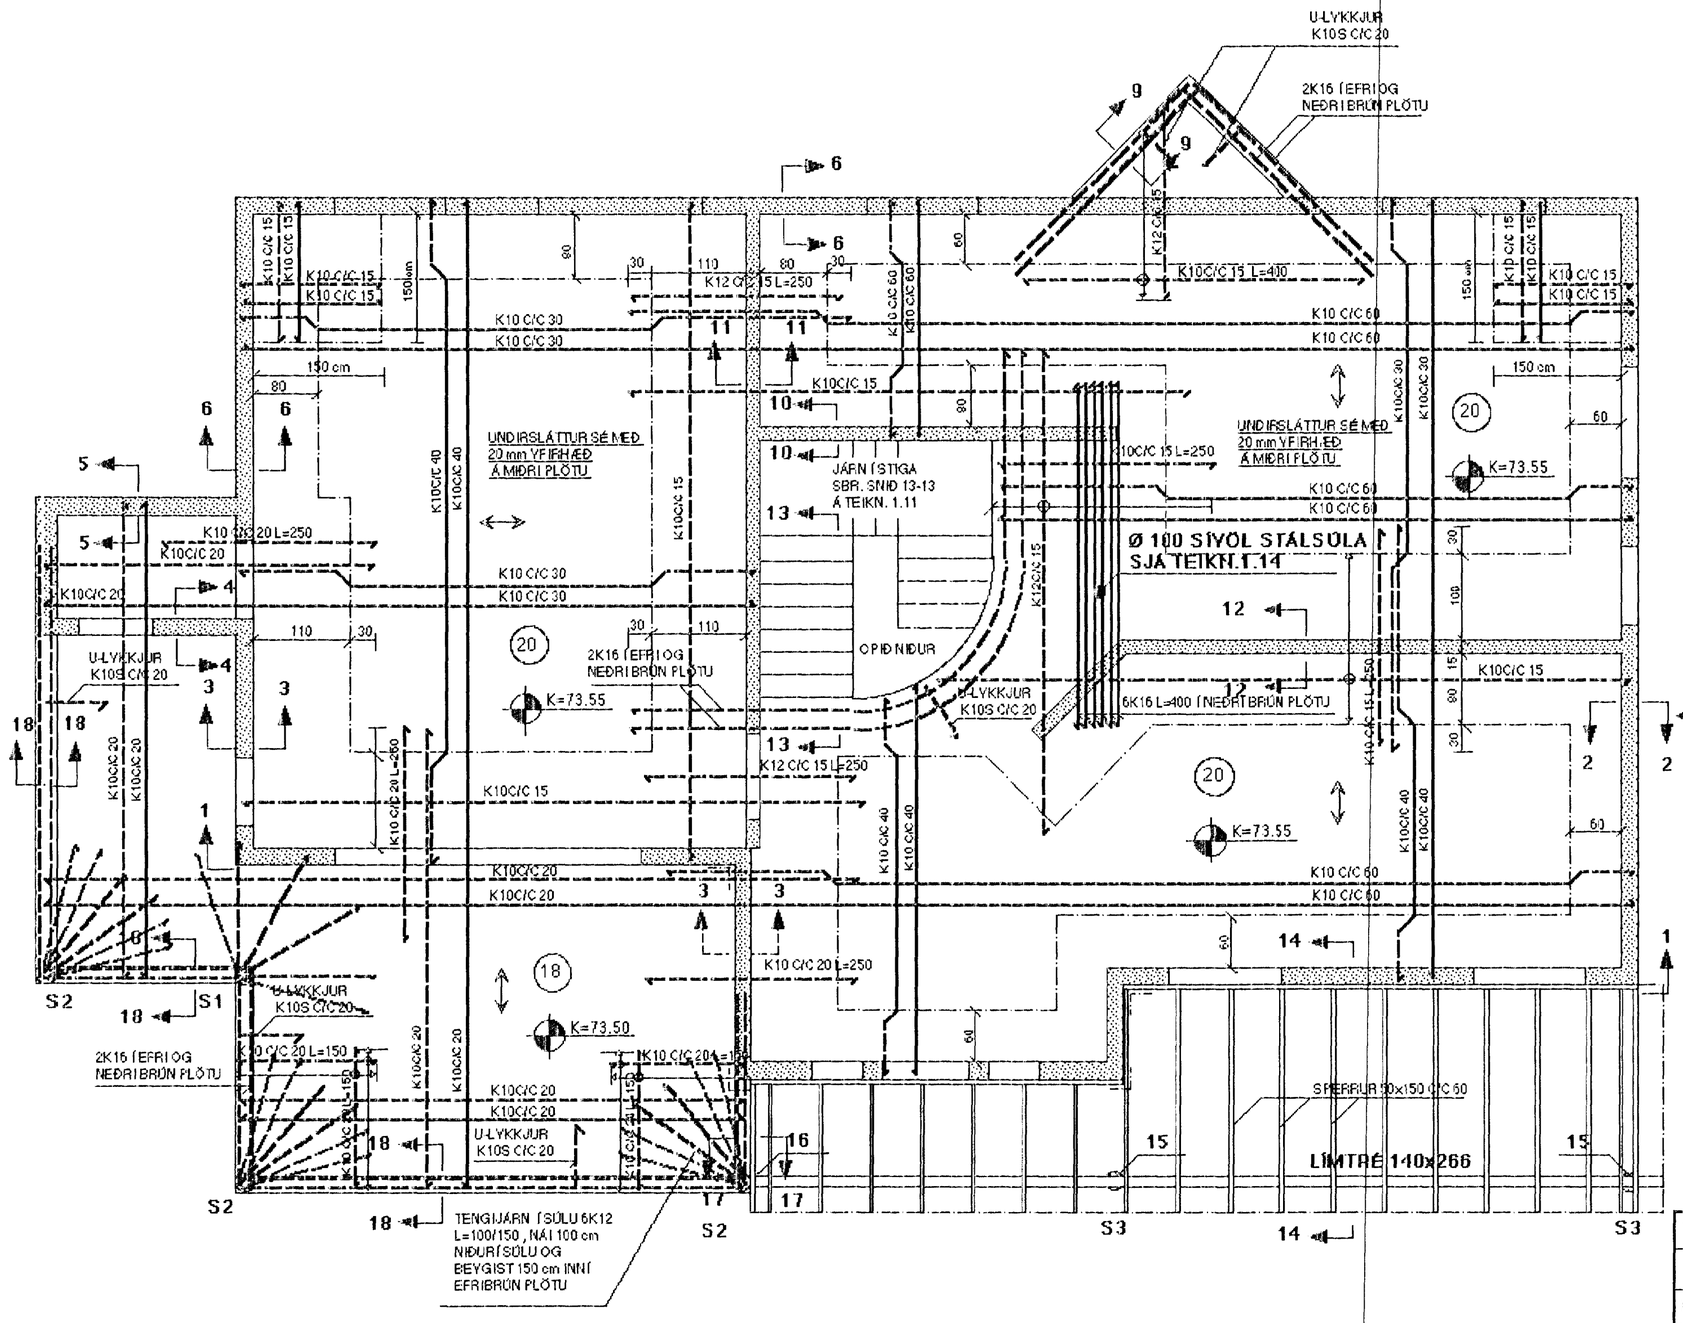

SKÝRINGAR :

STEYPUGÆÐI S 250
LÁGMARKS SEMENTSMAGN STEYPU Í ÚTVEGGJUM Í SÉ 300 KG / m3
VATNSSEMENTSTALA STEYPU (VIS) SÉ < EÐA = 0.55
LOFTMAGN Í STEYPU SÉ 5% - 6%

STEYPUSTYRKTARSTÁL : KS 40 OG KS 40S (SUÐUHÆFT KAMBSTÁL)

ÚTVEGGIR ERU 18 cm Á ÞYKKT OG SÉ ANNAÐ EKKI SÝNT Á TEIKNINGUM
ÞÁ SKAL JÁRNBENDA ÚTVEGGI MEÐ EINFALDRI JÁRNAGRIND
K10 C/C 25 LÓÐRÉTT OG K10 C/C 20 LÁRÉTT
SEM STAÐSETT SÉ Í YTRI VEGGBRÚN
INNVEGGIR ERU 15 cm Á ÞYKKT MEÐ EINFALDRI JÁRNAGRIND
K10 C/C 25 Í MIÐJUM VEGG
Á HORNUM BEYGIST LÁRÉTT JÁRN 50 cm FYRIR HORN

UMHVERFIS ÖLL OP KOMI 2K12 , NEMA ANNAÐ SÉ SÝNT Á TEIKNINGUM
JÁRN ÞESSI NÁ MINNST 60 cm ÚT FYRIR OPIÐ
EÐA SÉU SAMFELLD YFIR FLEIRI OP

JÁRN Í PLÖTU SEM LIGGJA SAMSÍÐA ÞESSU TÁKNI SKAL LEGGJA
EFST Í EFRI BRÚN OG NEÐST Í NEÐRI BRÚN

HÆÐIR KÓTA ERU Í METRUM

ÞVERMÁL JÁRNA ERU Í MILLIMETRUM

ÖLL ÓNEFND MÁL ERU Í SENTIMETRUM

Samþykkt þann
09 JAN. 2002
Byggingafulltrúinn í Hafnarfirði
f.h. Sigurbjartur Halldórsson

TEIKN. NR. 1.04	TV	TÆKNIVANGUR TÆKNIÞJÓNUSTA HLÍÐASMÁRI 17 Í KÓPAVOGI SÍMI : 564 2244
KVARÐI : 1:50		
DAGS. : NÓV. 2001		
HANNAÐ : M.G	VERKEFNI :	GAUKSÁS 45 Í HAFNARFIRÐI
TEIKNAÐ : M.G	BURÐARVIRKI - PLATA , GRUNNMYND OG SKÝRINGAR	
YFIRFARIÐ :	MAGNÚS GYLFASON F.T.F.Í KT. 201251-4199	