


23 MAI 2022
VG

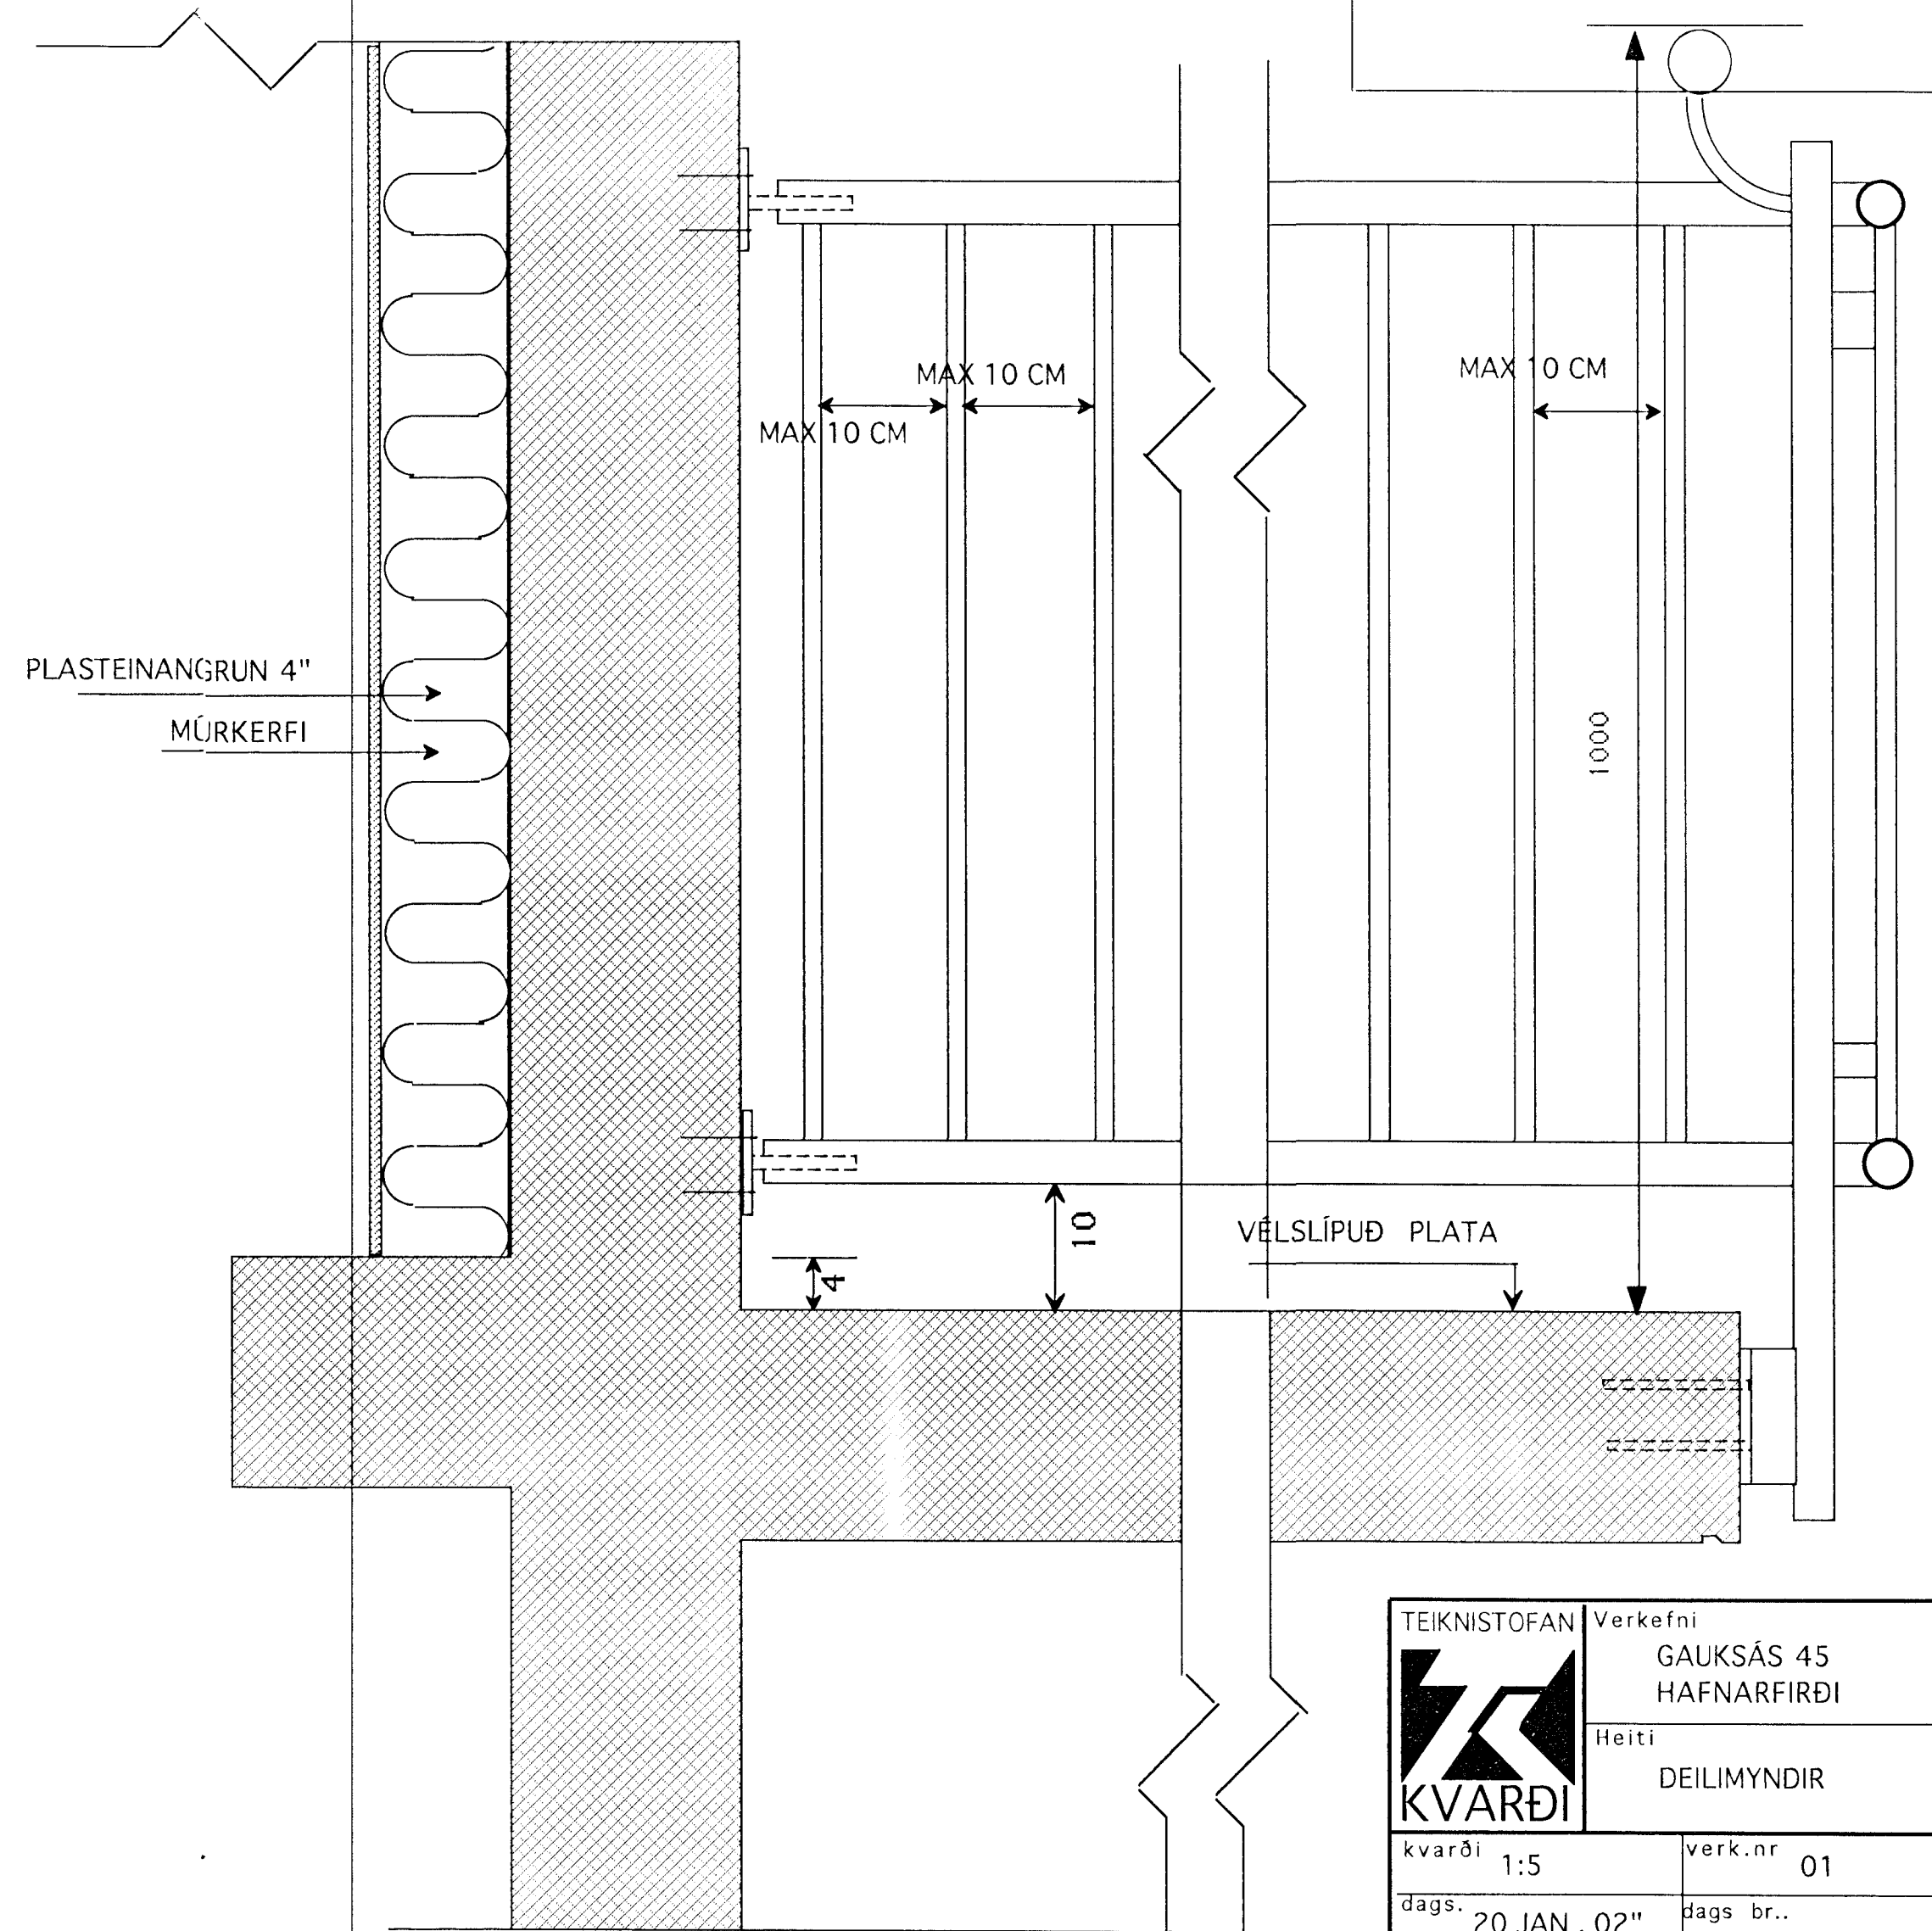

PLASTEINANGRUN 4"
MÚRKERFI

MAX 10 CM
MAX 10 CM

MAX 10 CM

1000

VÆLSLÍPUÐ PLATA

4
10

LÓÐRÉTT SNIÐ Í SVALIR

TEIKNISTOFAN	Verkefni	GAUKSÁS 45 HAFNARFIRÐI
KVARÐI	Heiti	DEILIMYNDIR
kvarði 1:5	verk.nr	01
dags. 20 JAN . 02"	dags br..	
hönnun G.G.	teikn nr	V-8
teikn G.G.		

Hringbraut 17, 220 Hafnarfjörður.
S. 55 2020 FAX 55 2021
Gunnar Gunnarsson