






69,41 bílskúr  
suð vestur hlið  
inngangur 68,61 68,75 68,89

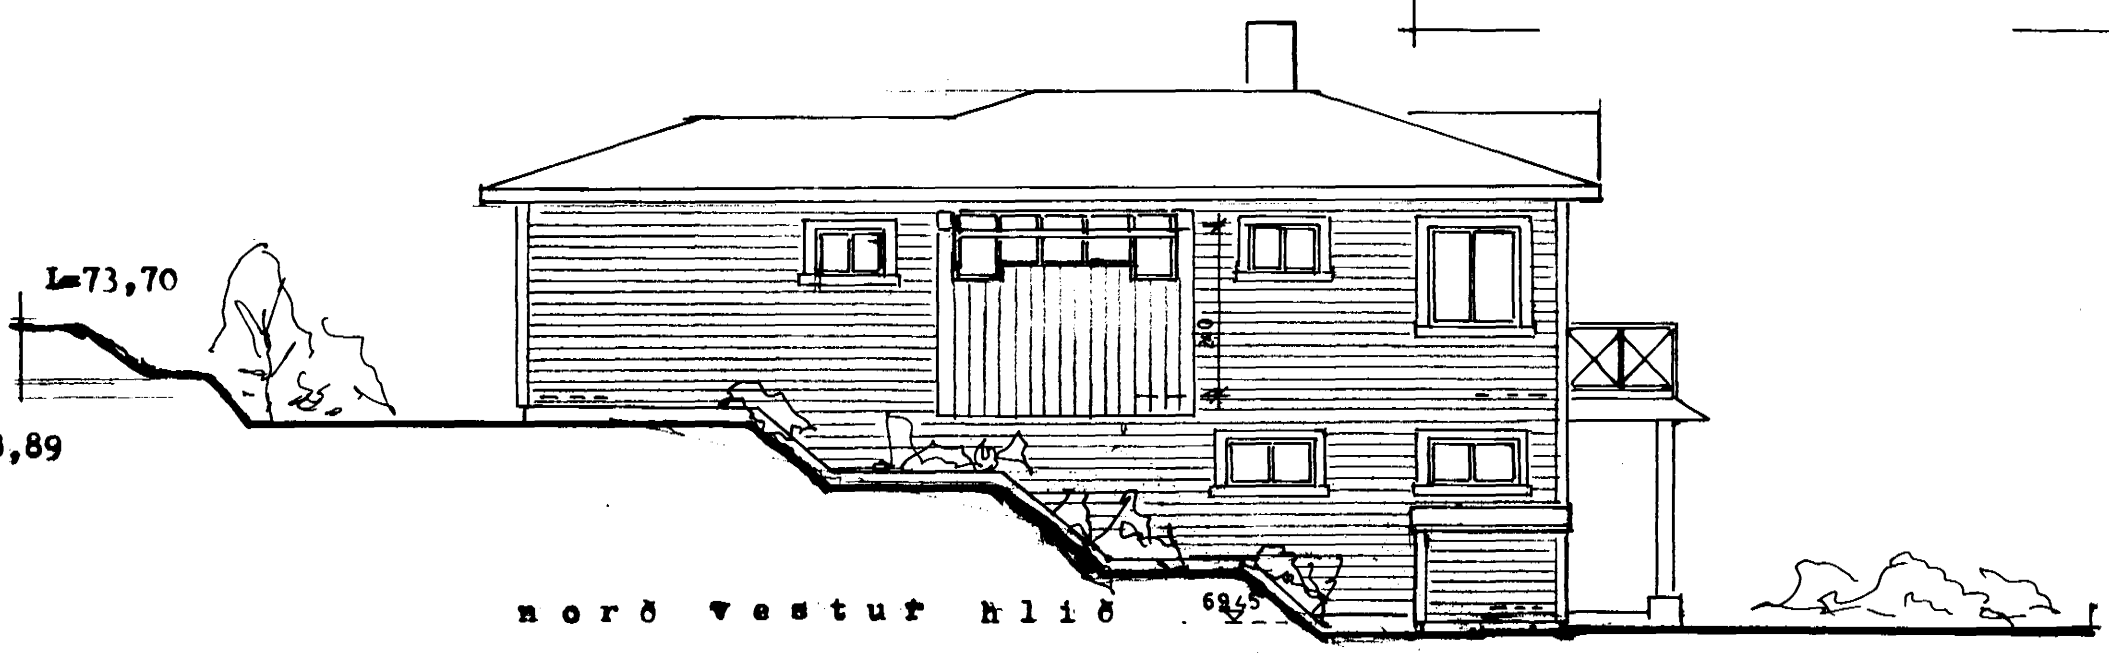


73,70  
norð vestur hlið 69,41

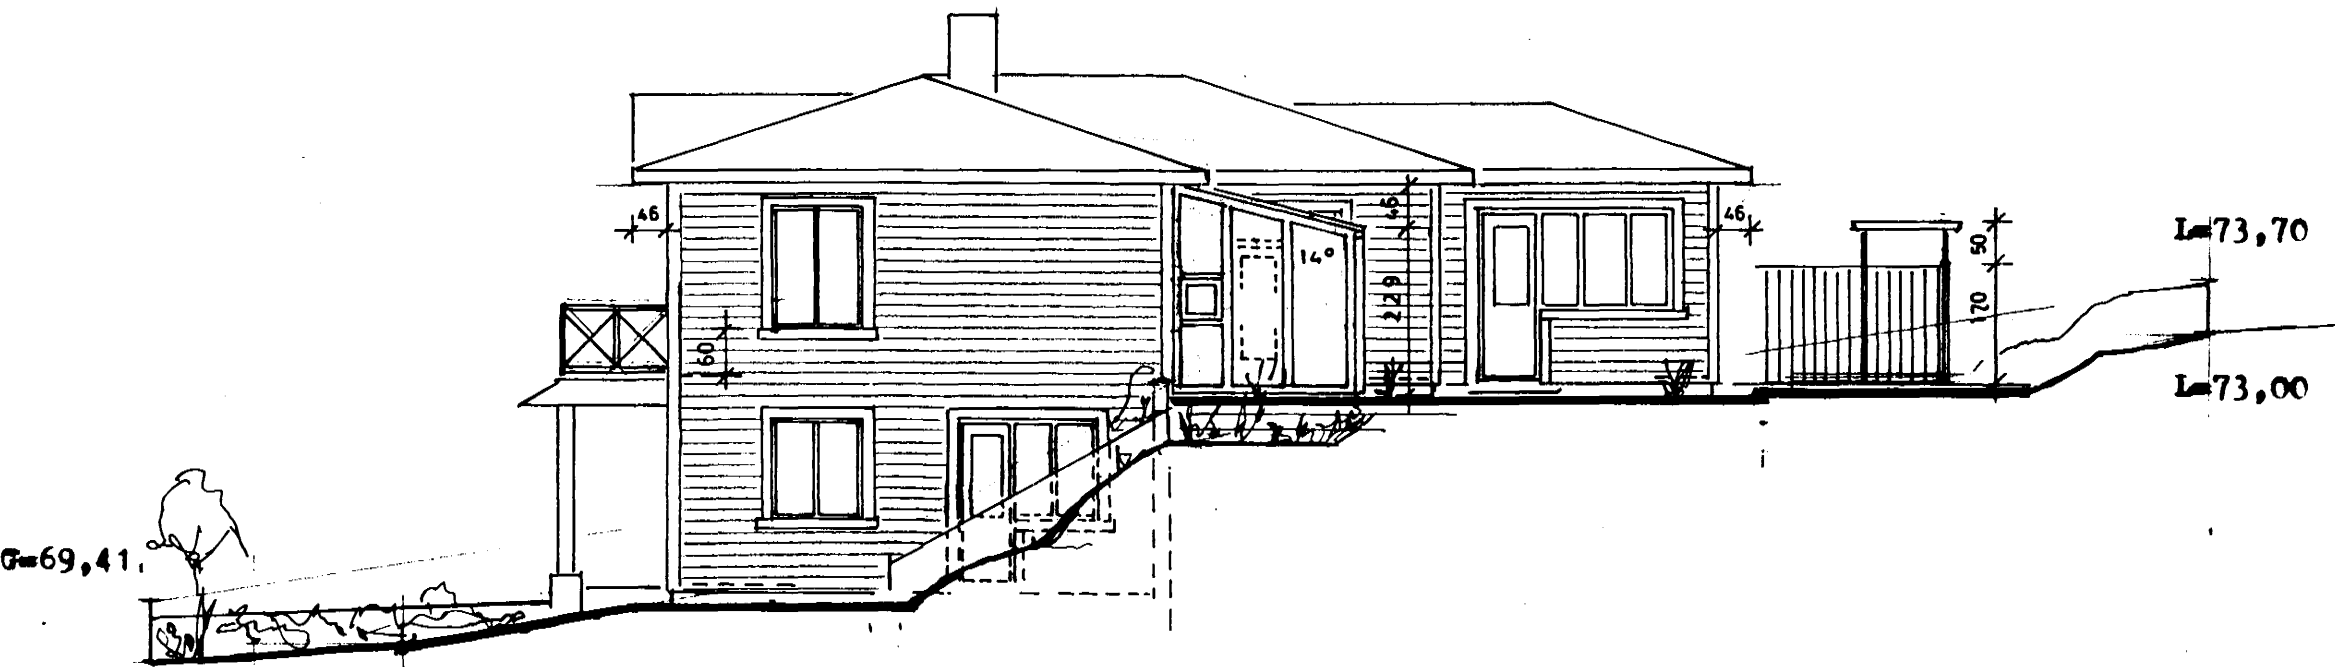


69,41  
68,61 68,89  
suð austur hlið

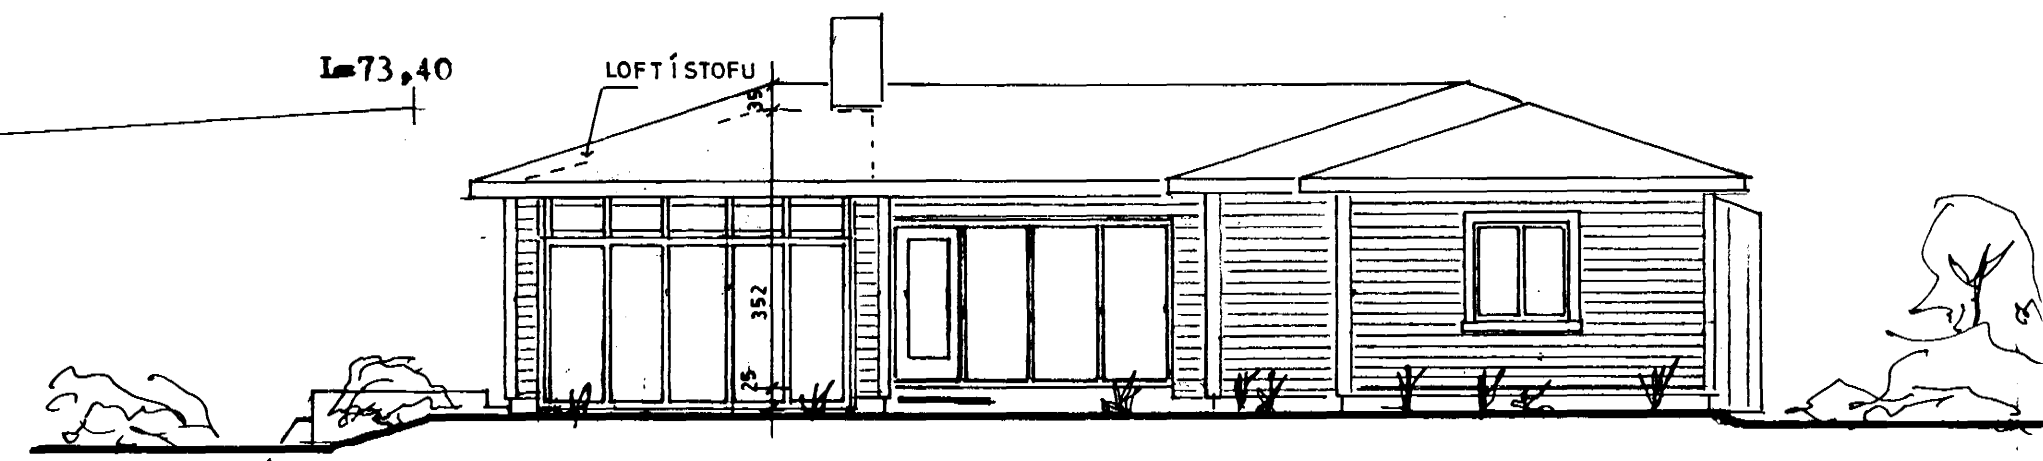

73,40  
73,00  
LOFTÍSTOFU  
norð austur hlið

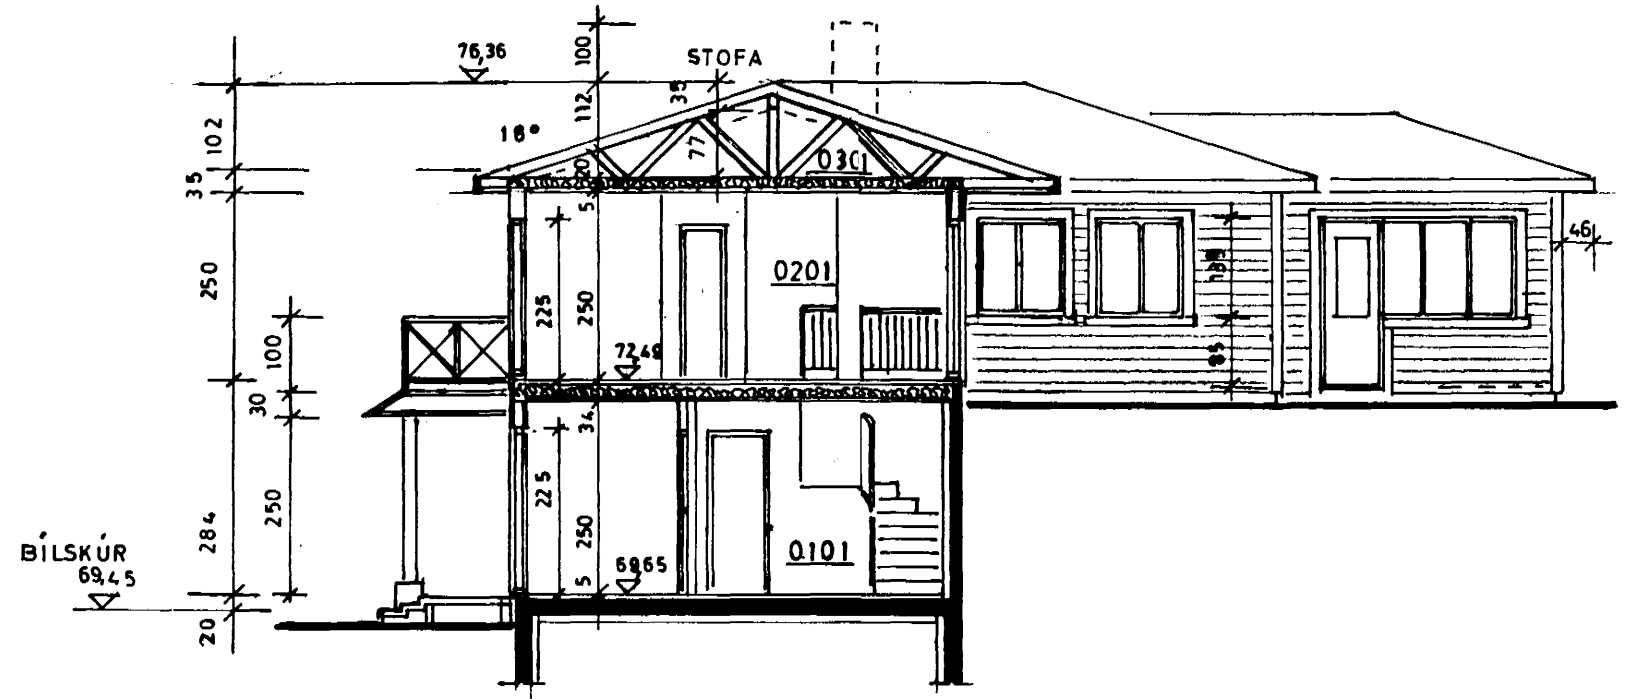

skurður A-A

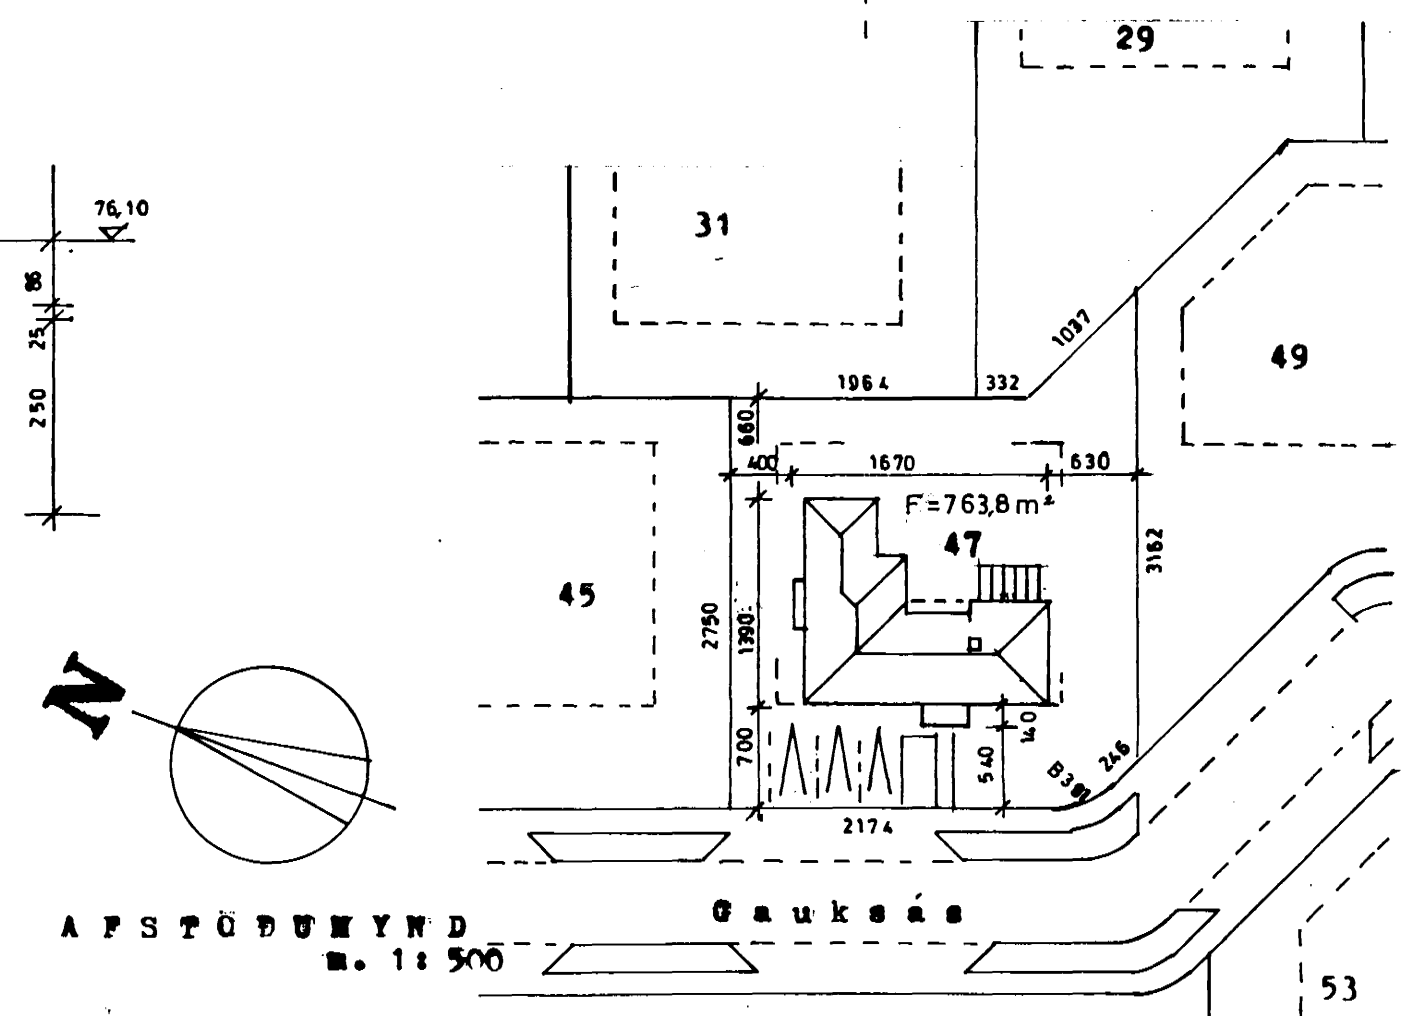

AFSTÖÐUMYND  
m. 1: 500

**GAS** Gauksás 47,  
Hafnarfirði

**1**

utlit / skurður  
afstöðumynd

m. 1: 100  
m. 1: 500

Teiknistofa Hauks Viktorssonar, 210335 7219  
Hringbraut 121, 107, Reykjavík. sími 562 3027.

Haukur Viktorsson Rvk. 8.10. 2000

*Mu*