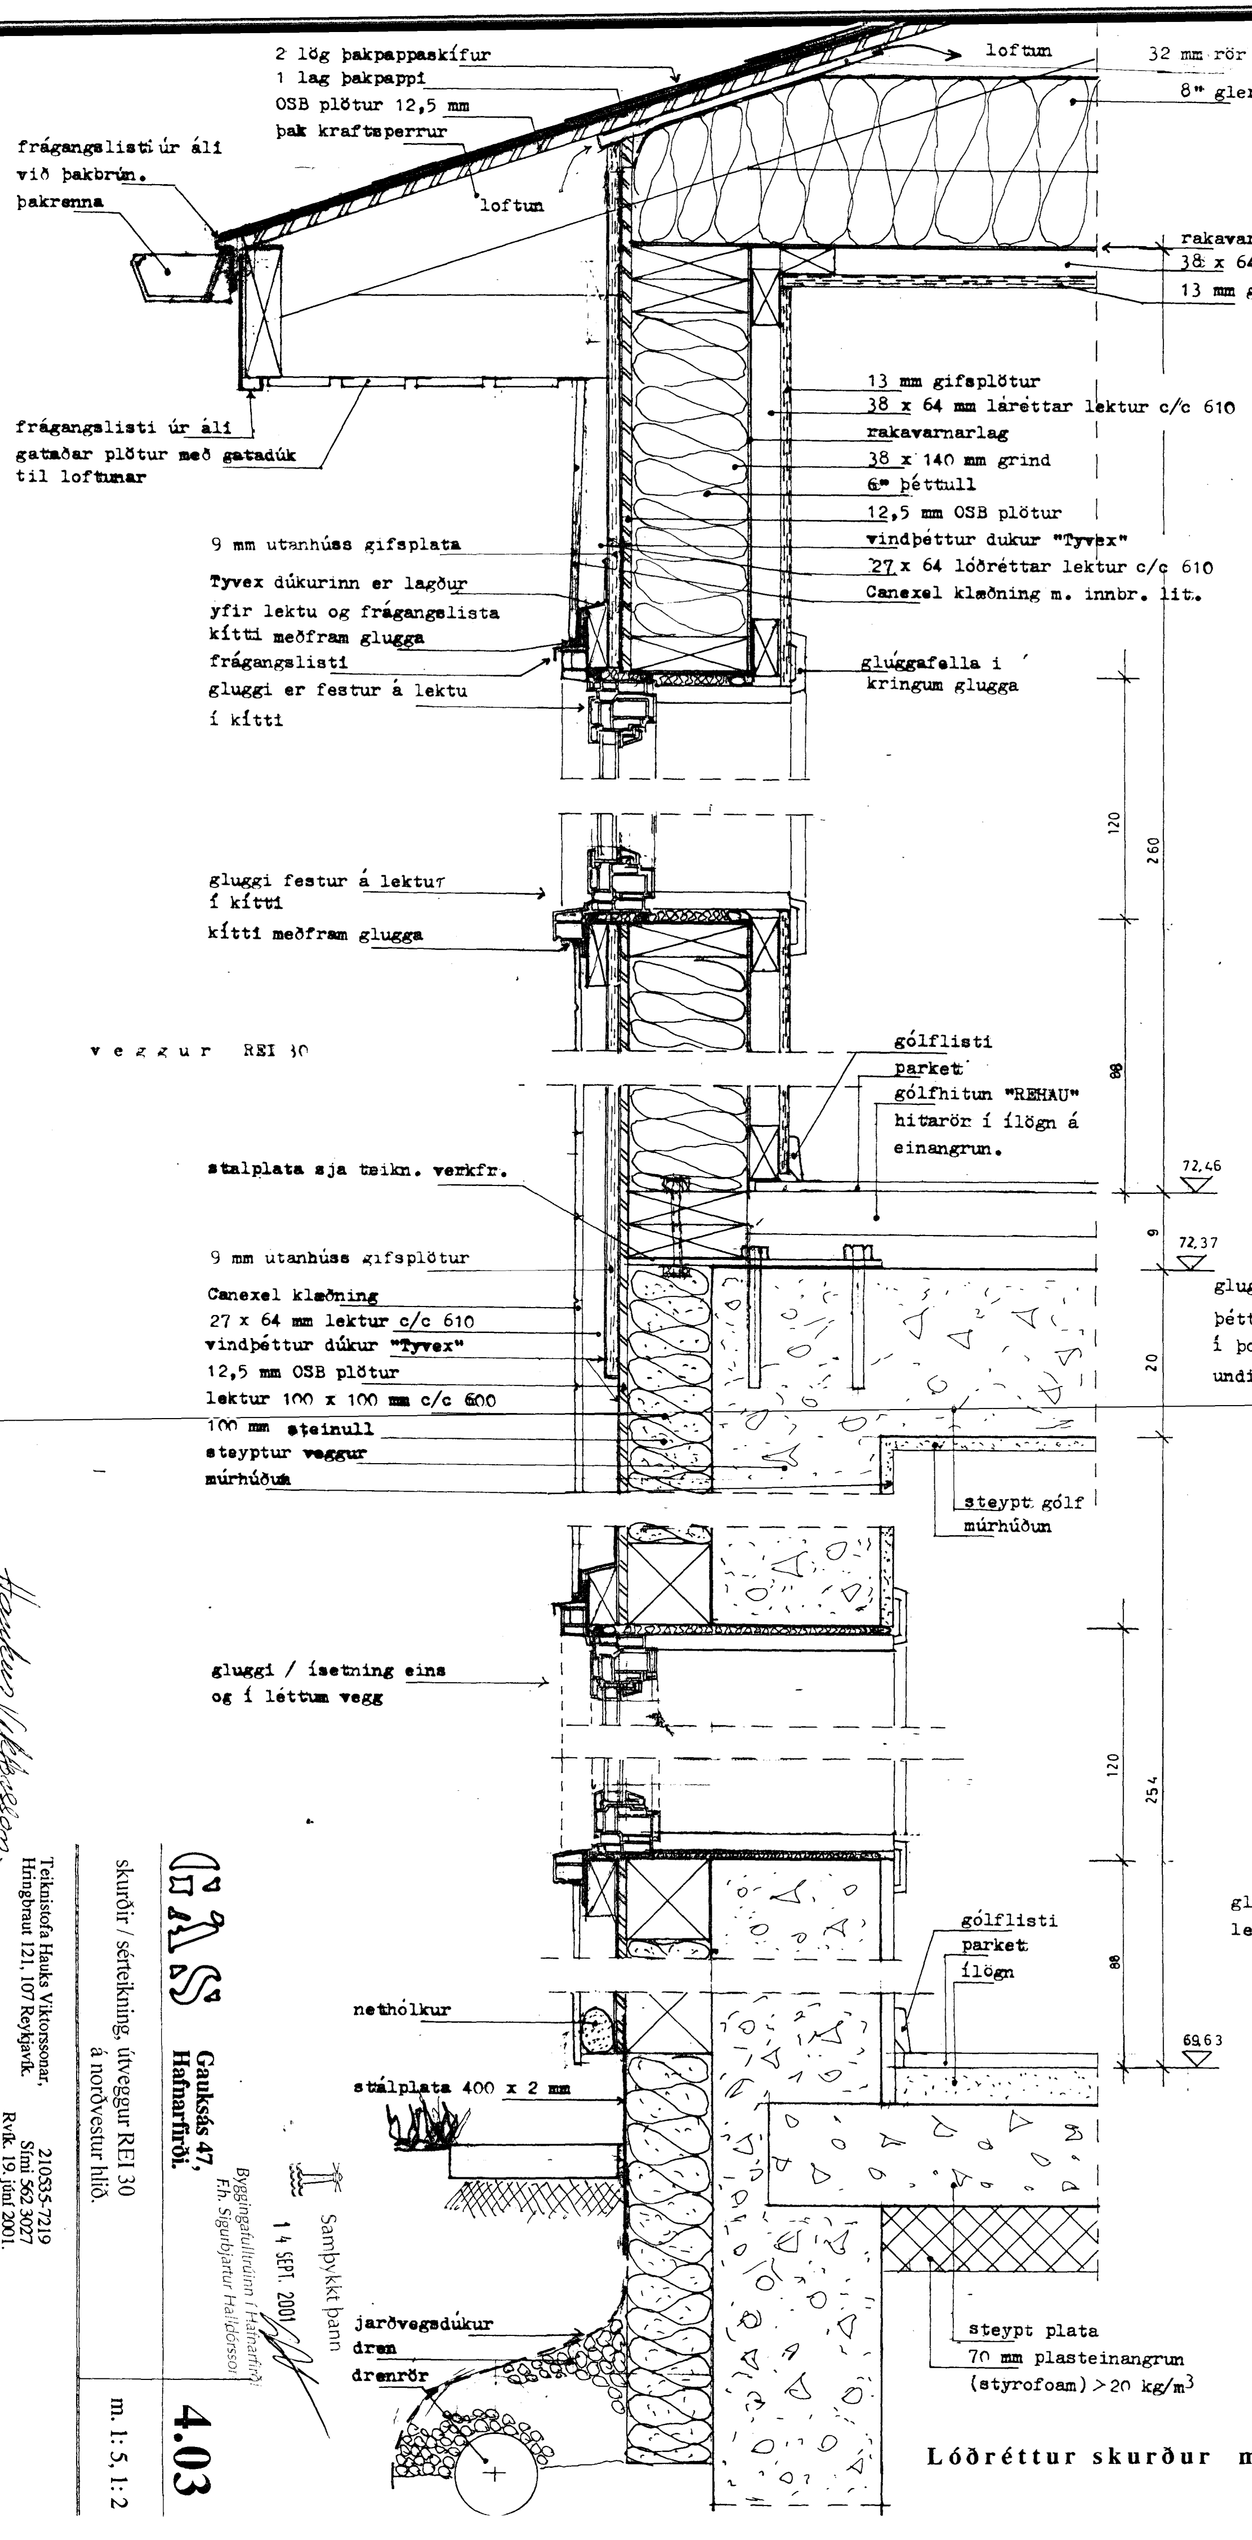

Útreikningur á brunamótsstöðu útveggja (RE130) sem eru 4,0 – 4,6 m frá lóðarmörkum.

Timburuppistöður 38 x 140 mm, þéttull 140 mm, 12,5 mm OSB spónaplötur, 9 mm utanhússgifs, 13 mm gifsplötur á 38 x 64 mm lektum að innan og utanhússklæðningu (Canexel) á 27 x 64 mm lektum að utan.

Eldur að innan.

13 mm gifsplata	bf =	20 mín.
38 x 64 lektur	bf =	- 5 "
140 mm þéttull	be = 0,15 x 140	21 "
12,5 mm OSB spónaplötur	bf = 14 + 21	35 "
9 mm utanhússgifs	bf = 14 + 14	28 "
Stoðir	Ks =	0 "
34 x 64 mm lektur	bf =	0 "
Utanhússklæðning	bf =	0 "
Samtals	**Bm =**	**99 mín**

Eldur að utan.

Utanh.klæðning Canexel	bf =	- 5 mín.
34 x 64 mm lektur	bf =	- 5 "
9 mm utanhússgifs	bf =	14 "
12, 5 mm OSB spónapl.	Bf =	14 "
140 mm þéttull	be = 0,15 x 140	21 "
Stoðir	Ks =	0 "
34 64 mm lektur	bf =	- 5 "
13 mm gifsplata	bf =	20 "
Samtals	**Bm =**	**54 mín**

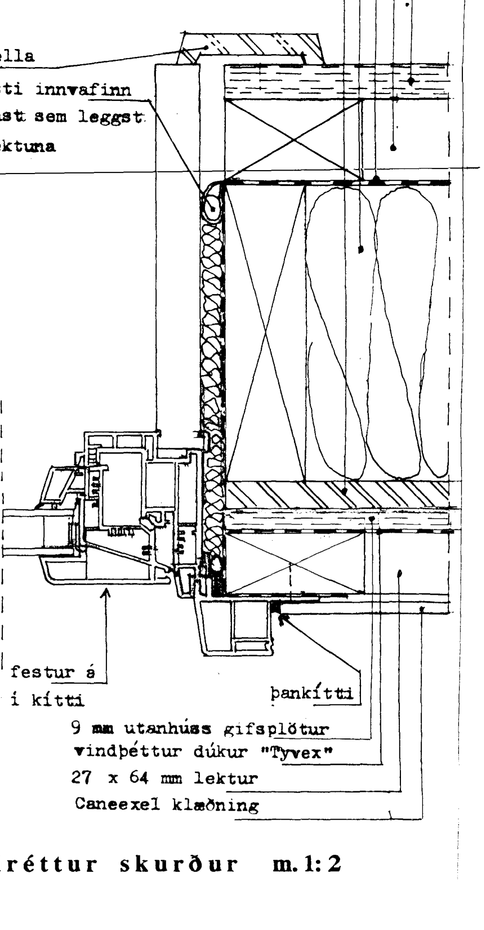

Láréttur skurður m.1:2

Lóðréttur skurður m.1:5

Hauken Viktorsson.

Teiknistofa Hauks Viktorssonar,
Hringbraut 121, 107 Reykjavík.
210535-7219
Sími 562 3027
Rvík. 19. júní 2001.

skurðir / sérteikning, útveggur REI 30
á norðvestur hlið.

m. 1: 5, 1: 2

Gauksás 47,
Hafnarfirði.

4.03