


norð austur hlið



norð vestur hlið

SORP

Loft eru lárétt, nema í stofu og borðstofu.
Hæð undir kraftsperrur við
útvegg allsstaðar 2,60 m frá gólfi

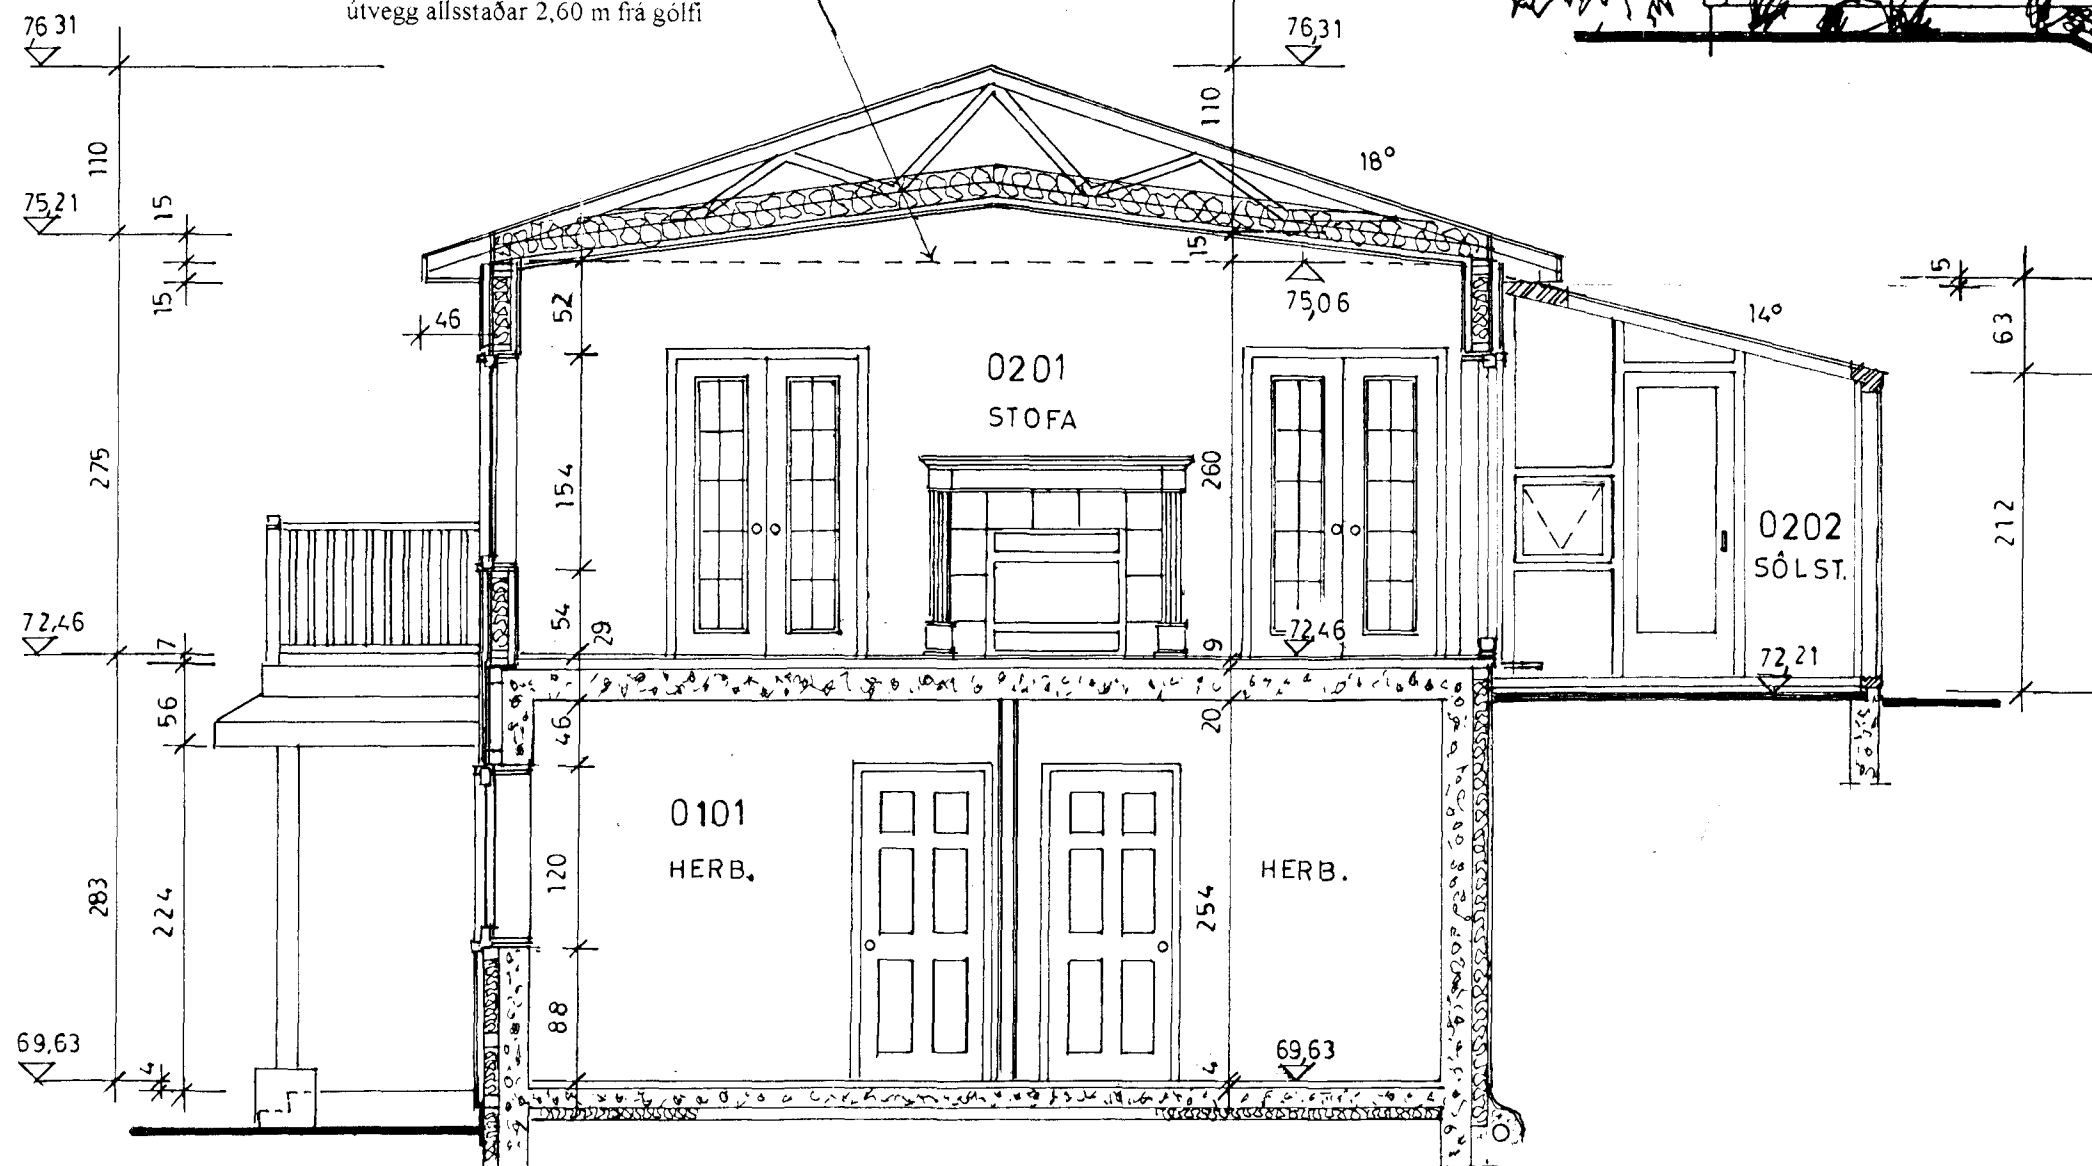

Skurður A-A

Byggingafulltrúi Hafnarí,
Afgreitt þann

09 JULI 2001

VG

GAS

Gauksás 47,
Hafnarfirði.

1.02

útlit / skurður

m. 1: 50

Teiknistofa Hauks Viktorssonar, 210535-7219
Hringbraut 121, 107 Reykjavík, Sími 562 3027
Rvík. 19. júní 2001.
Haukur Viktorsson