




sorþ

bílskúr

inngangur

suð vestur hlið

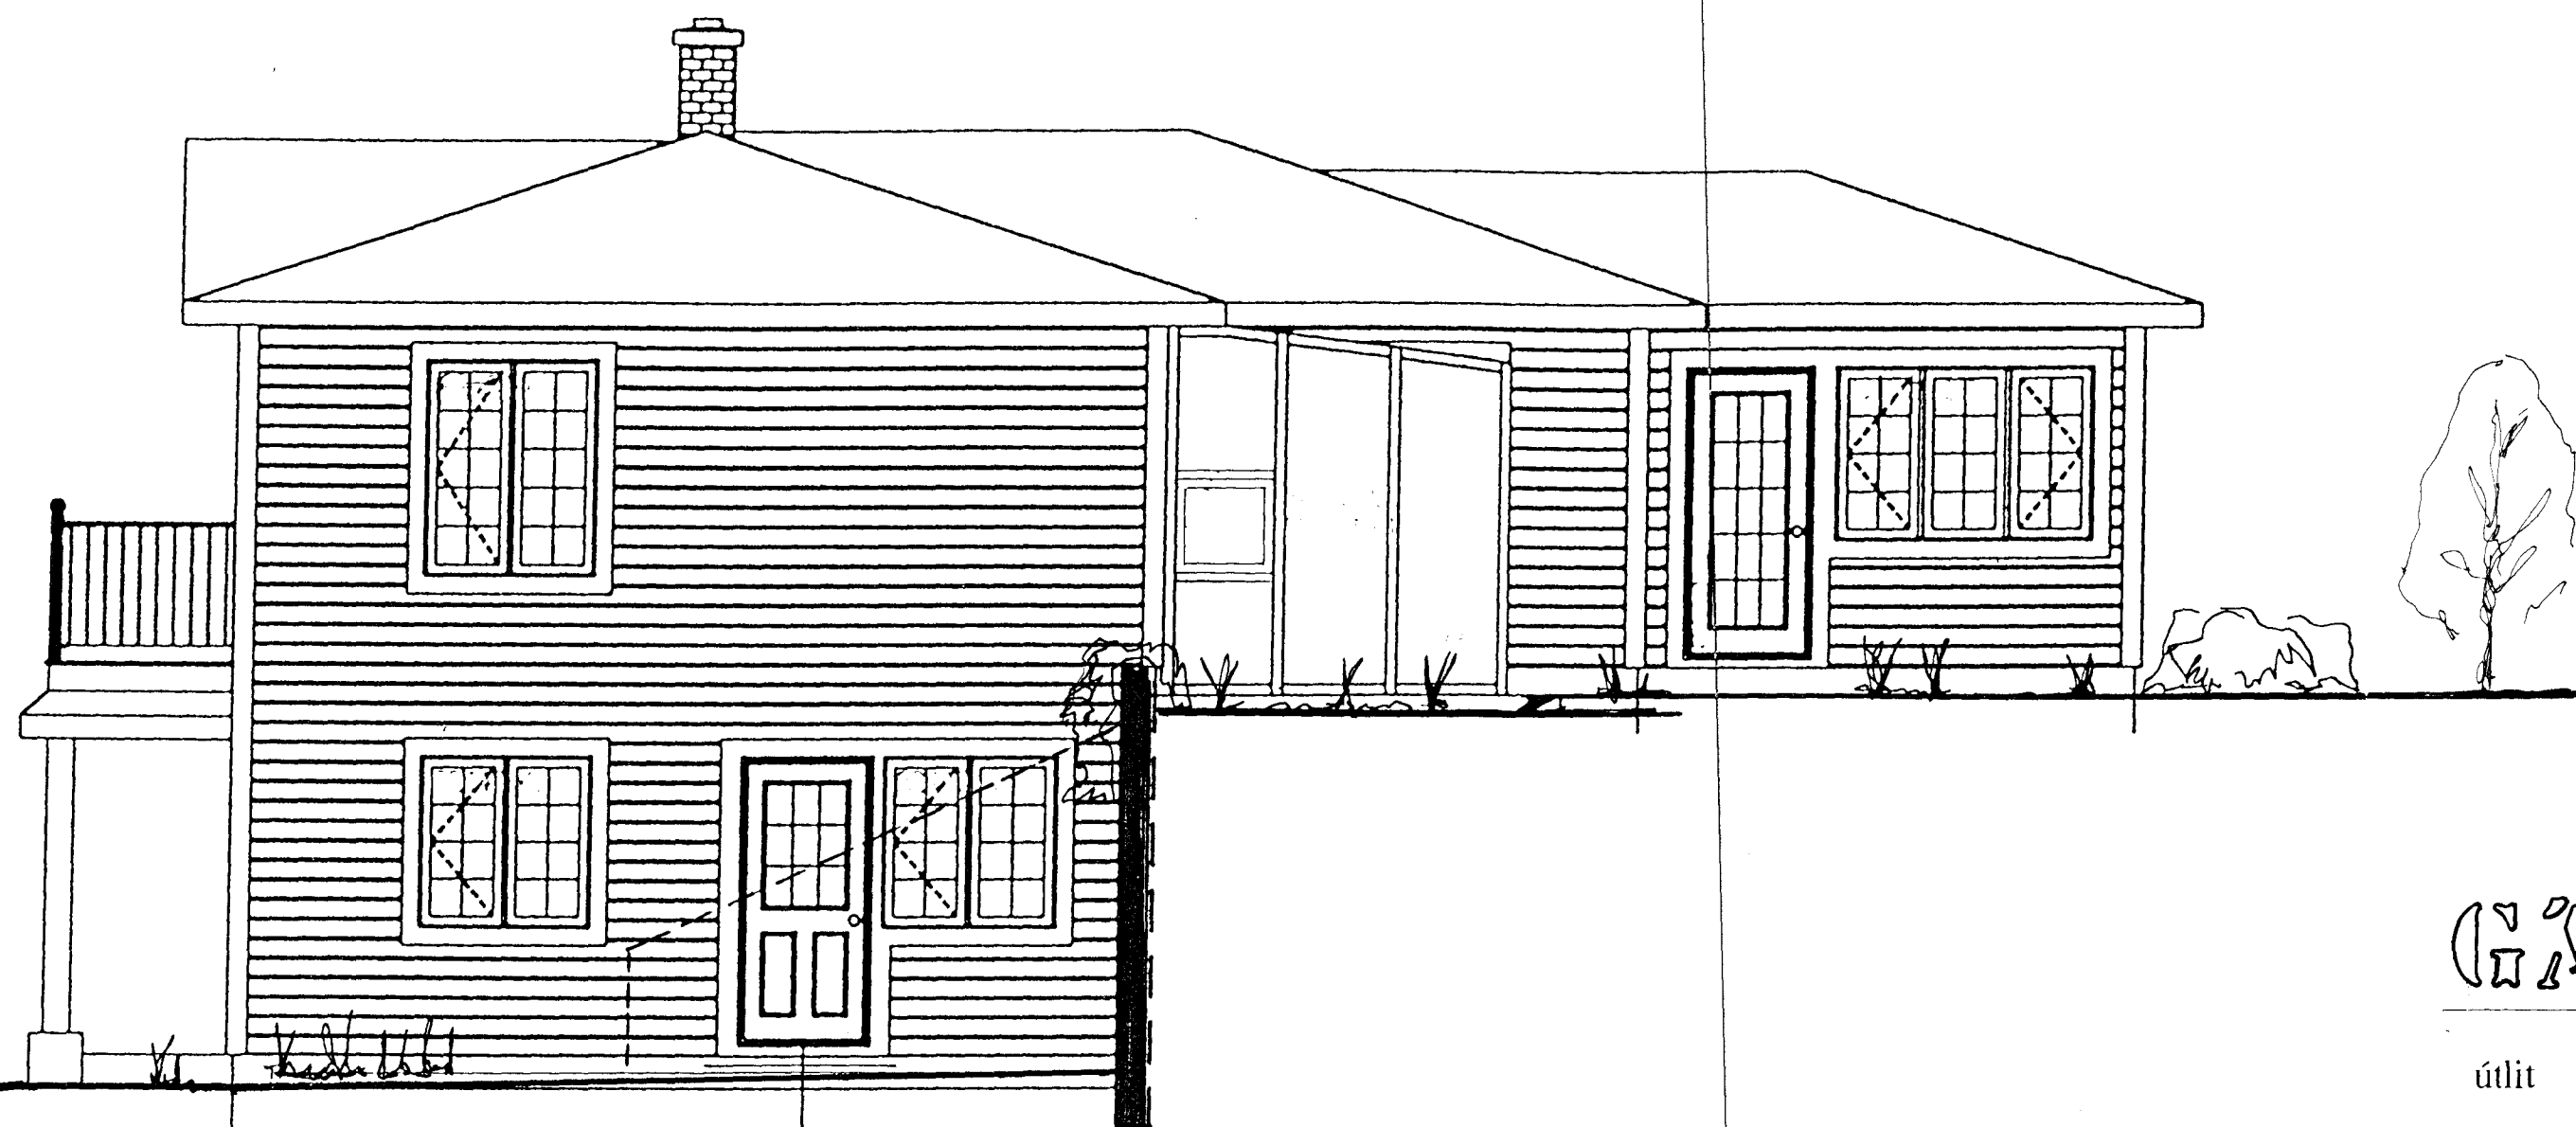

suð austur hlið

Byggingafulltrúi Hafnarfjarðar
 Afgreitt þann
 02 JULI 2001
 VG

GAS

Gauksás 47,
 Hafnarfirði.

1.01

útlit

m. 1: 50

Teiknistofa Hauks Viktorssonar,
 Hringbraut 121, 107 Reykjavík.

210535-7219
 Sími 562 3027
 Rvík. 19. júní 2001.

Haukur Viktorsson