GÓLFHITALAGNIR, INNSTEYPTAR Í BOTNPLÖTU, GRUNNMYND. 1:50

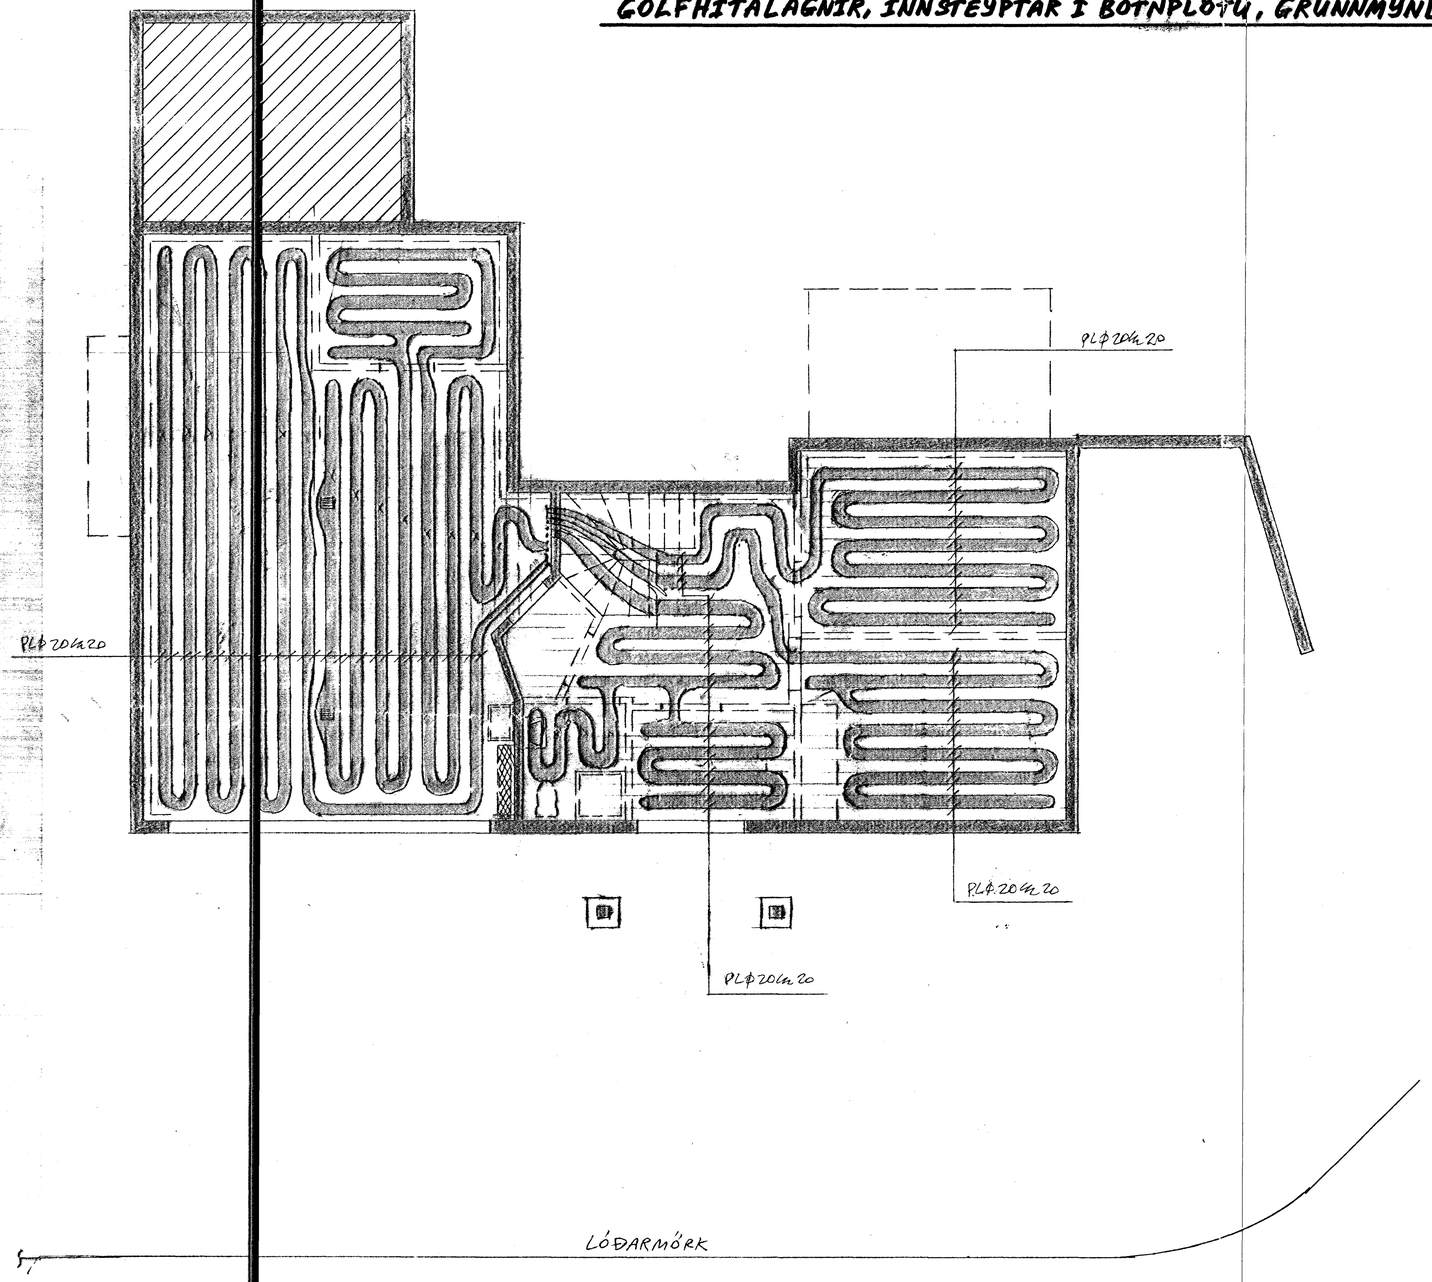

Haukur Vikhorsson 210535-721

BREYTINGAR

TILVÍSANIR:

SKÝRINGAR.....SJÁ TEIKN NR. 2-0

Samþ.

23 JAN. 2001

Byggingafulltrúinn í Hafnarfirði
Eb. Sigurbjartur Halldórsson

ATH.:
ALLAR GÓLFHITALAGNIR SKULU VERA ÚR VOTTUÐU EFNI, PLASTRÖR FRÁ WIRSBO EÐA REHAU MEÐ SÚREFNISÞETTRI HÚÐ. HULA 'A RÖR A.M.K. 30 MM.

REIKN	JG.	JAN.'01	ÚTGEFIÐ	16.01.200
TEIKN	JG.	-11-	KVARÐI	1:50
ATH				
SAMÞ				

GAUKSÁS 47, Hafnarf. NR. 2-0

VERKHLUTI
GÓLFHITALAGNIR, INNSTEYPTAR Í BOTNPLÖTU, GRUNNMYND.

JÓN KRISTJÁNSSON
BYGGINGARVERKFRÆÐINGUR FVFÍ
STÓRHÖFÐA 17
112 REYKJAVÍK
SÍMI: 587 4820 FAX: 567 77
Kt: 210754-4829
Netfang: jokris@islandia.is