



Byggingafultrúi Hafnarfjarðar
 Afgreitt þann
 14 JAN. 2002
 VG

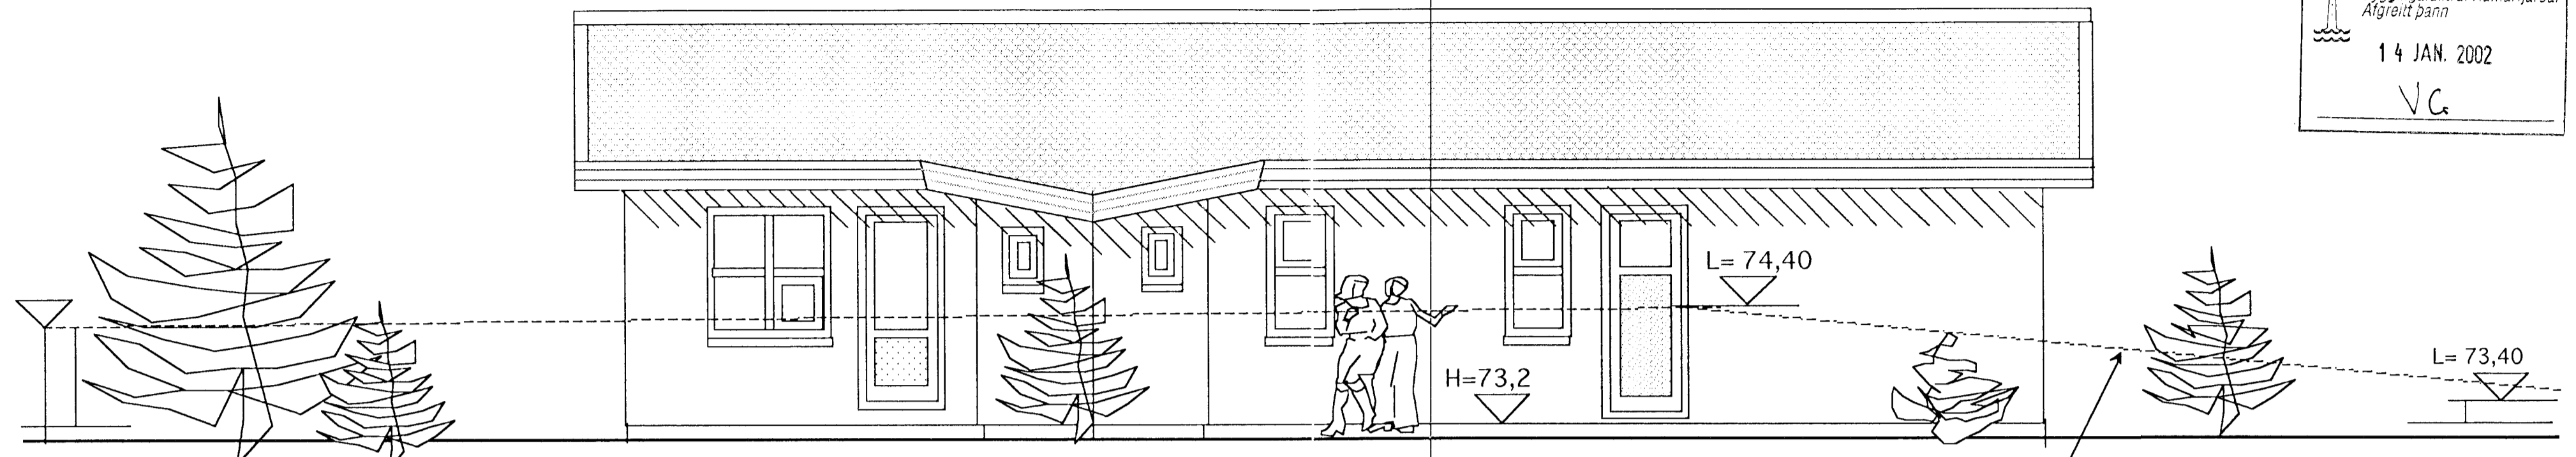

AUSTUR

HÆÐARLEGA LANDS
 Í LÖÐARMÖRKUM

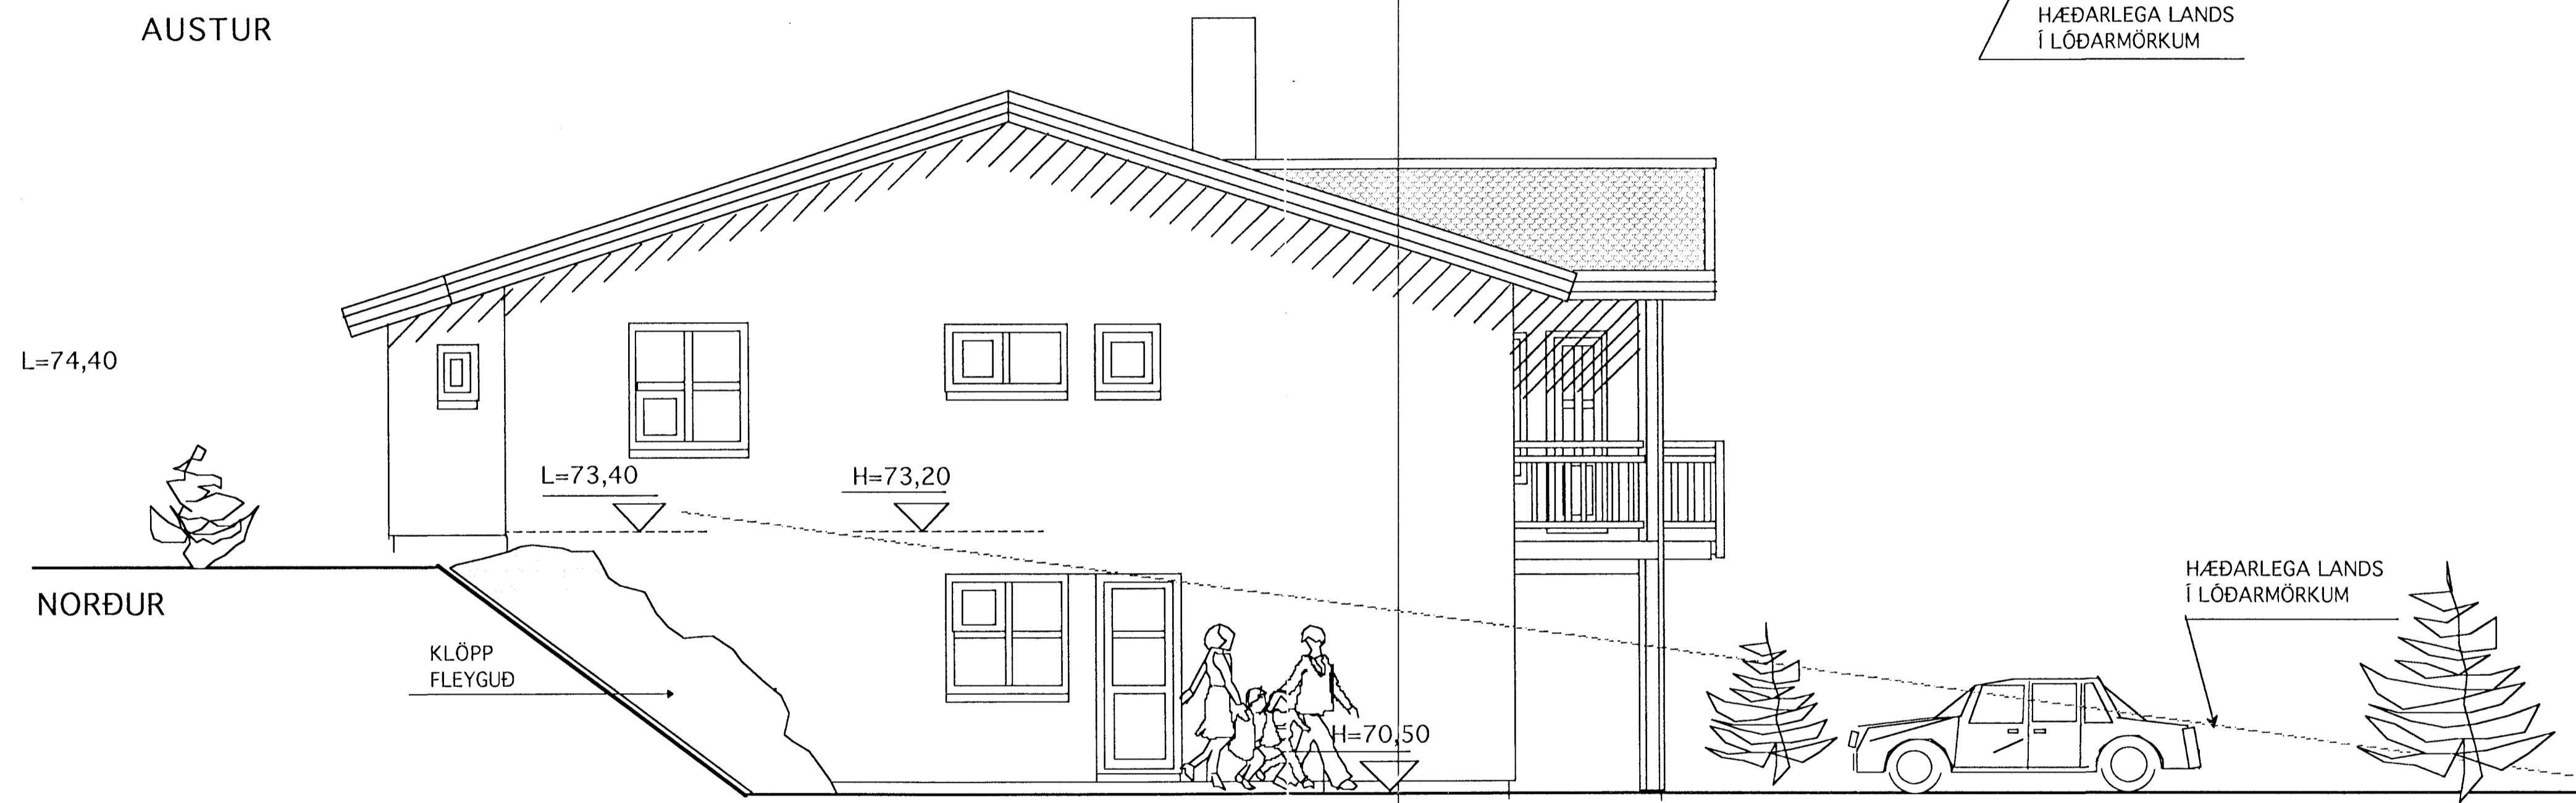

L=74,40

L=73,40

H=73,20

H=70,50

NORÐUR

KLÖPP
 FLEYGUÐ

BYGGINGAREITUR

HÆÐARLEGA LANDS
 Í LÖÐARMÖRKUM

TEIKNISTOFAN	Verkefni
	GAUKSÁS 49 HAFNARFIRÐI
	Heiti
	ÚTLITSMYNDIR
kvarði	1:50
dags.	NÓV. 01"
hönnun	G.G.
teikn	G.G.
	verk.nr
	dags br.
	teikn nr
	V-10

Hringbraut 17 220 Hafnarfjörður.
 S. 555 2020 FAX 555 2027
 kvardi@vortex.is

[Handwritten signature]