




Byggingatútrúi Hafnarfjarðar
Afgreitt þann
14 JAN. 2002
VG

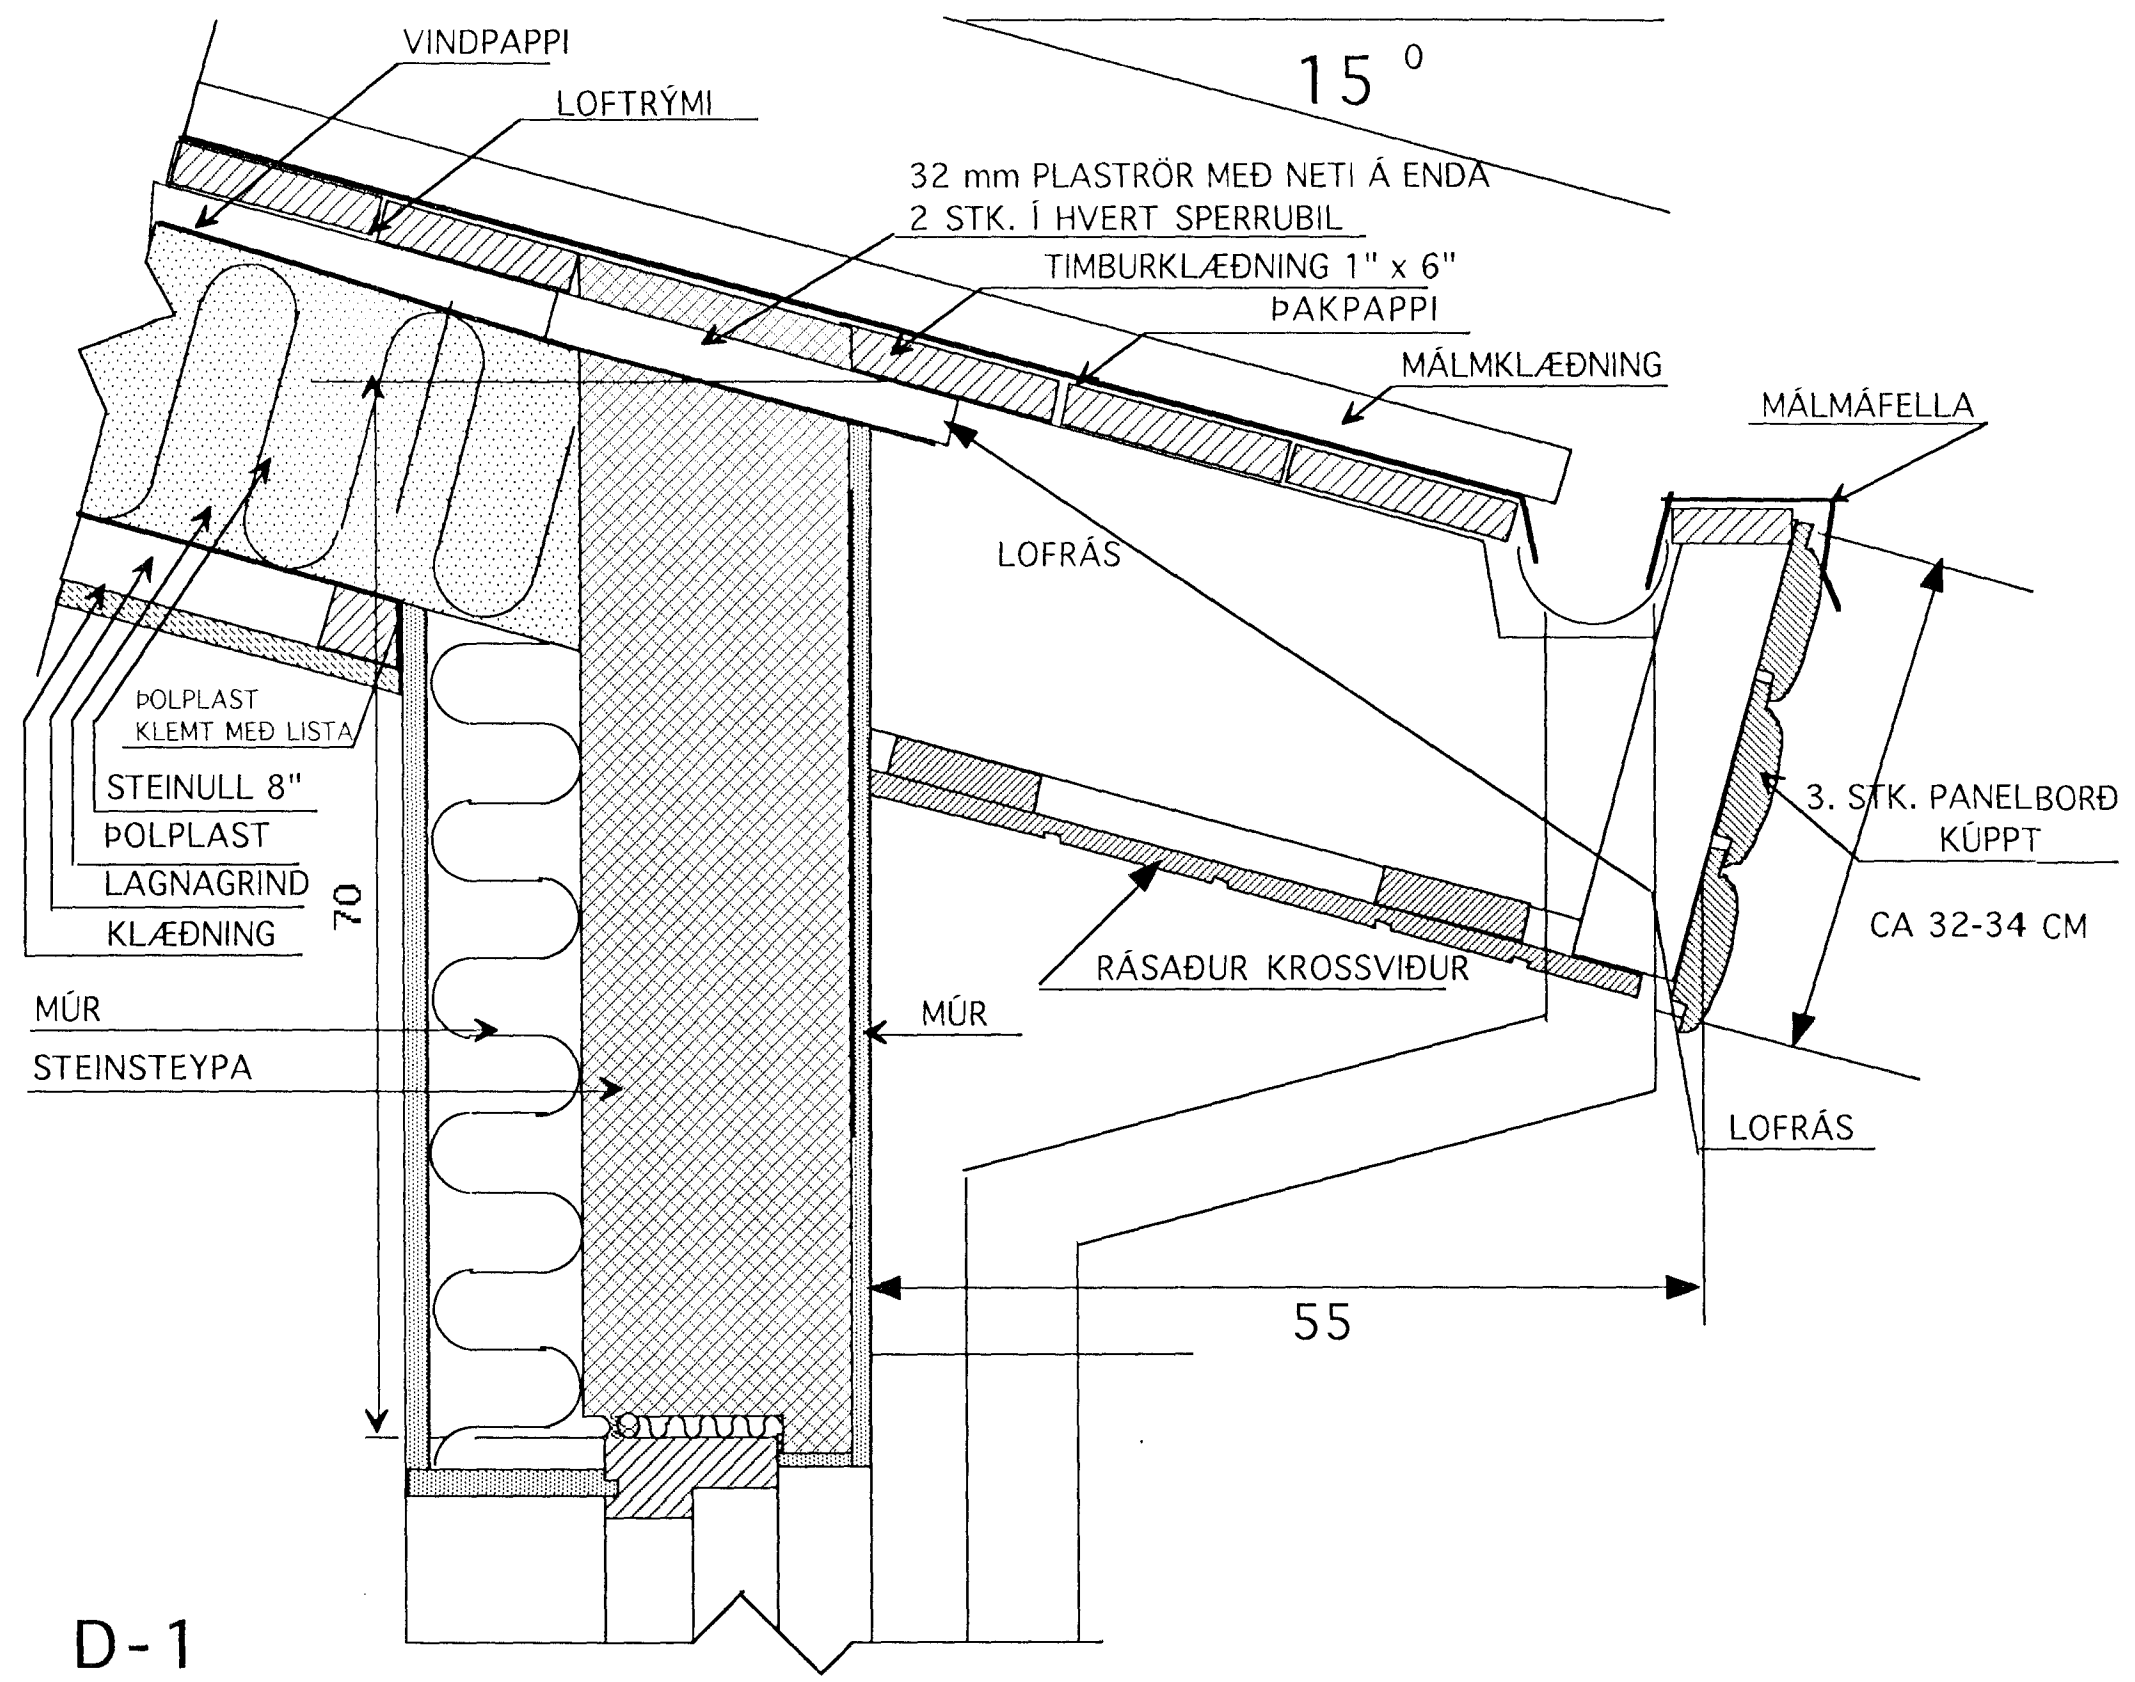


D-1
LÖÐRÉTT SNIÐ ÞAKKANT 1 : 5

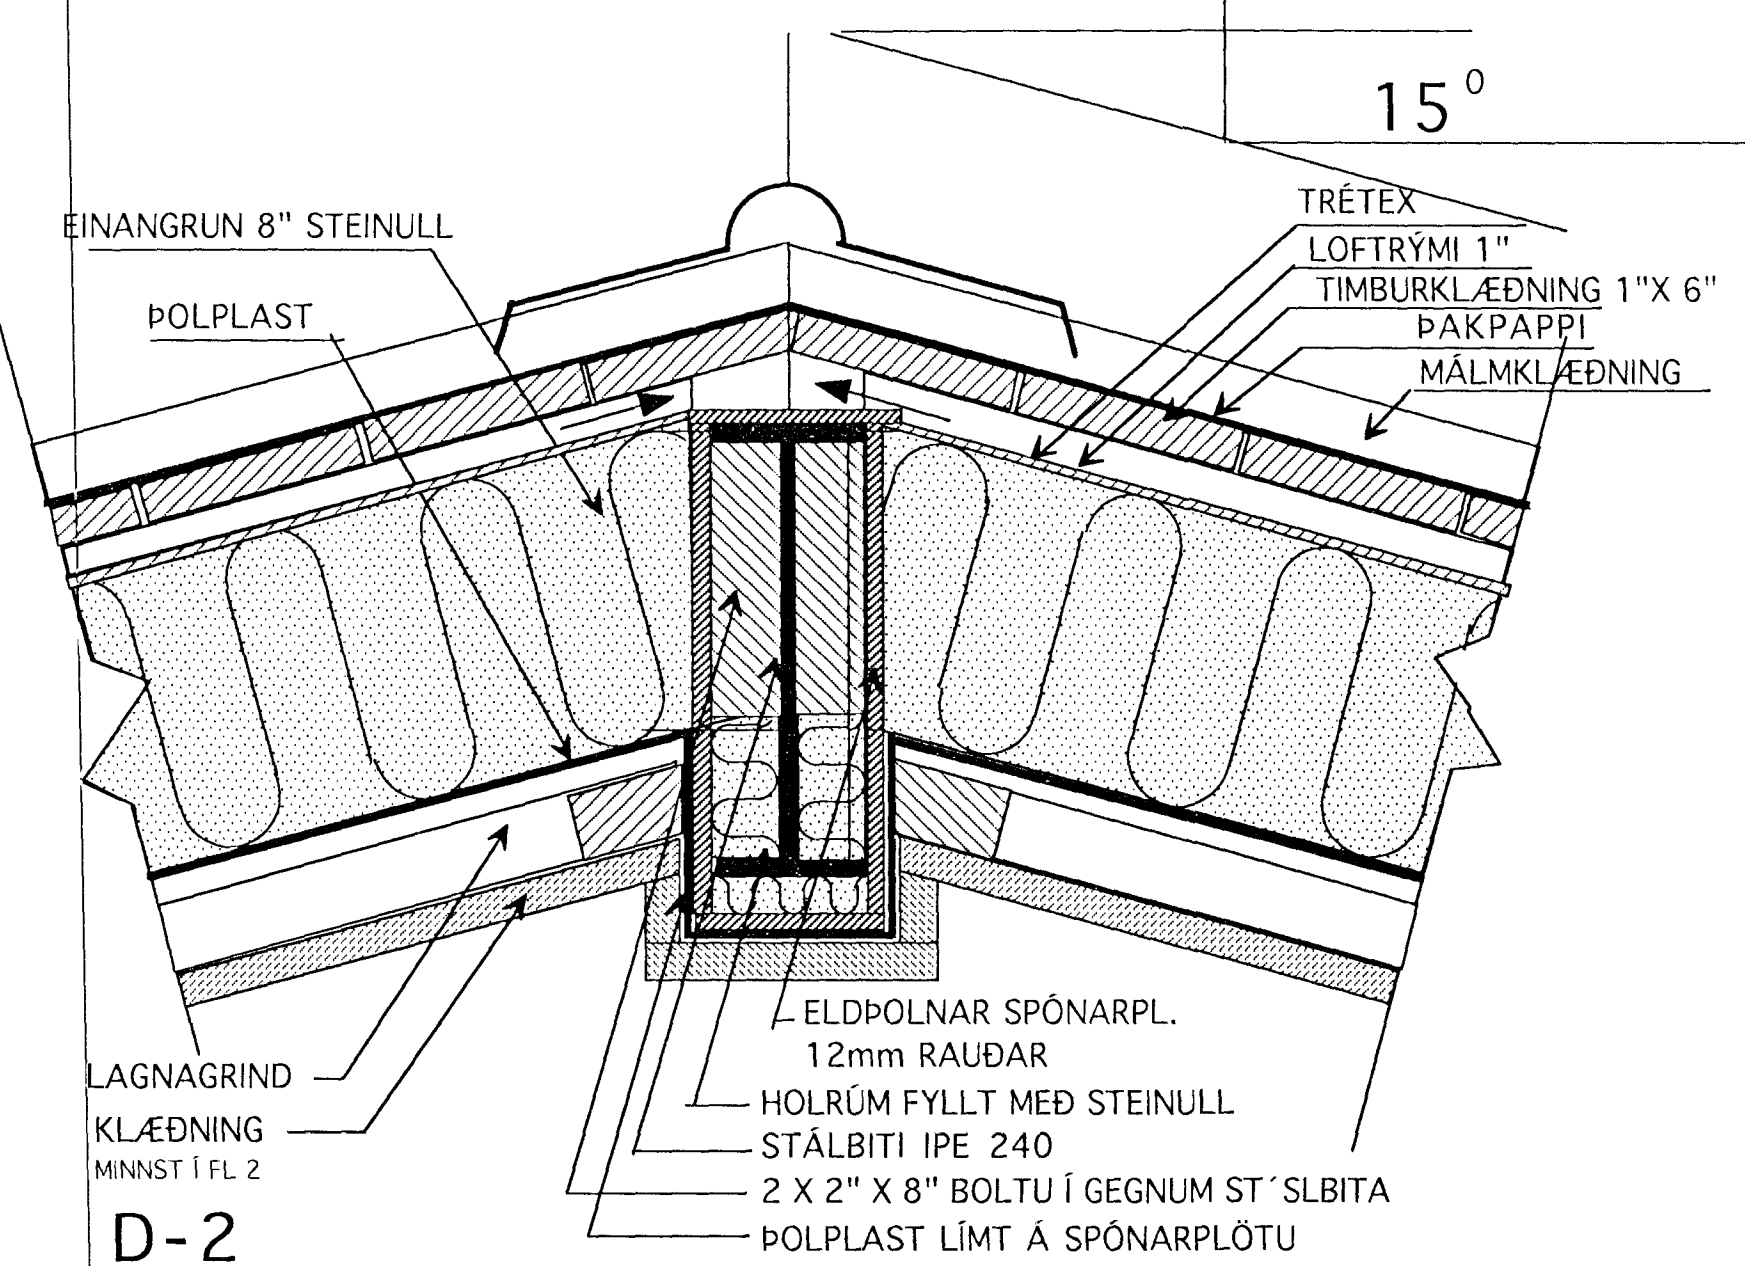

D-2
LÖÐRÉTT SNIÐ Í MÆNI 1 : 5 (STÁL BITAR ELDVARDIR)

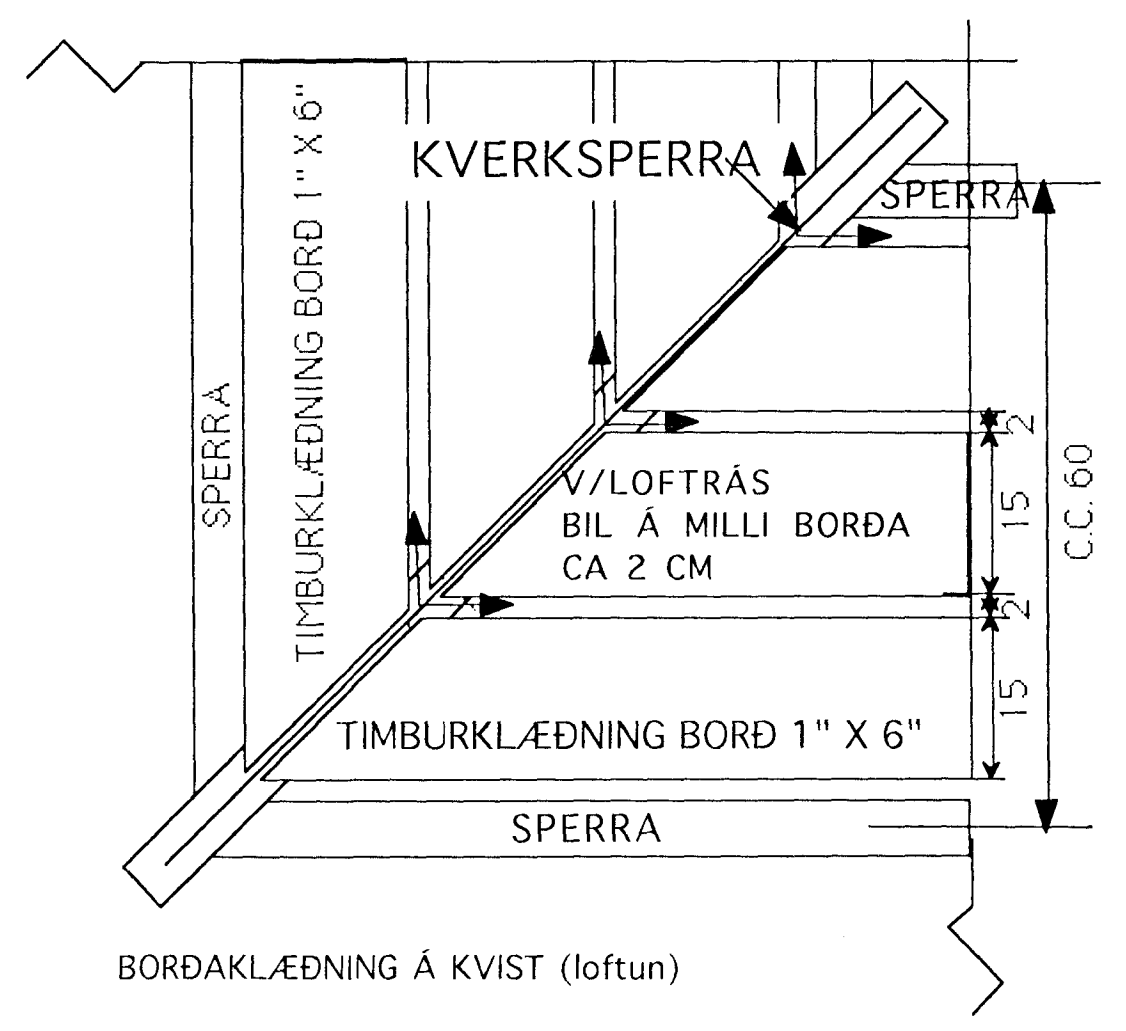

BORDAKLÆÐNING Á KVIST (loftun)

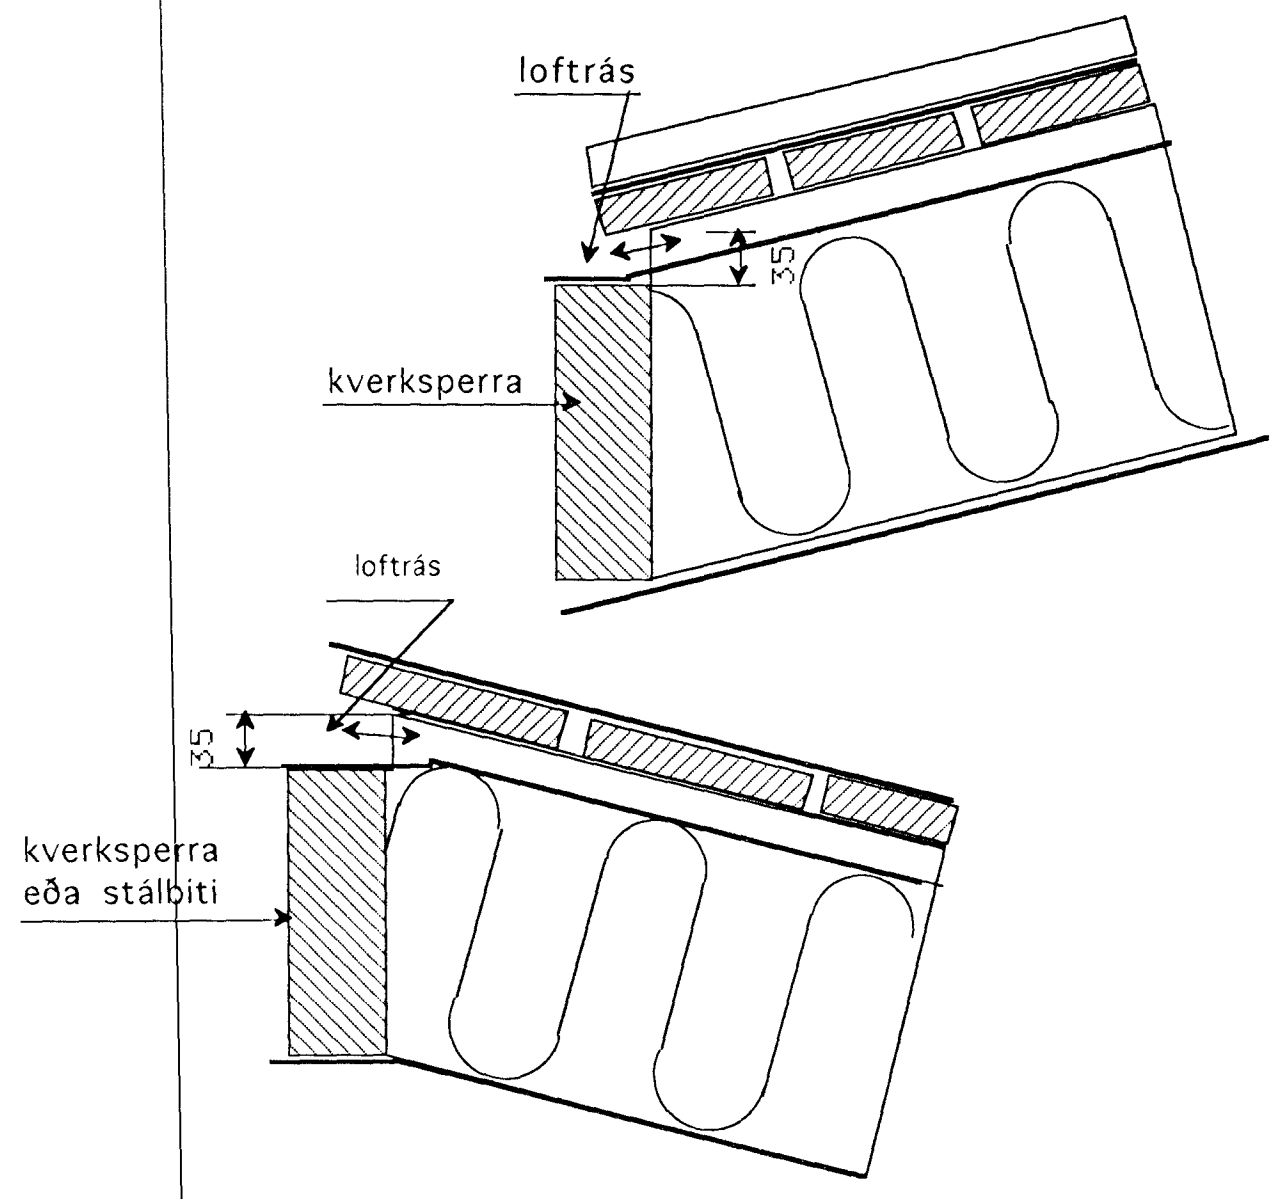

TEIKNISTOFAN KVARDI	Verkefni GAUKSÁS 49 HAFNARFIRÐI
	Heiti DEILIMYNDIR
kvarði 1:5	verk.nr 0130
dags. 26 SEPT. 01"	dags br..
hönnun G.G.	teikn nr
teikn G.G.	V-7

Hringbraut 17 220 Hafnarfjörður.
S. 555 2020 FÁX 555 2021

Handwritten signature