


ATH.

Öll hæðarmál miðast við endanlegt gólf.

Framleiðandi hafi samband við hönnuð áður en smíði hefst, vegna e.t.v. breytingar.

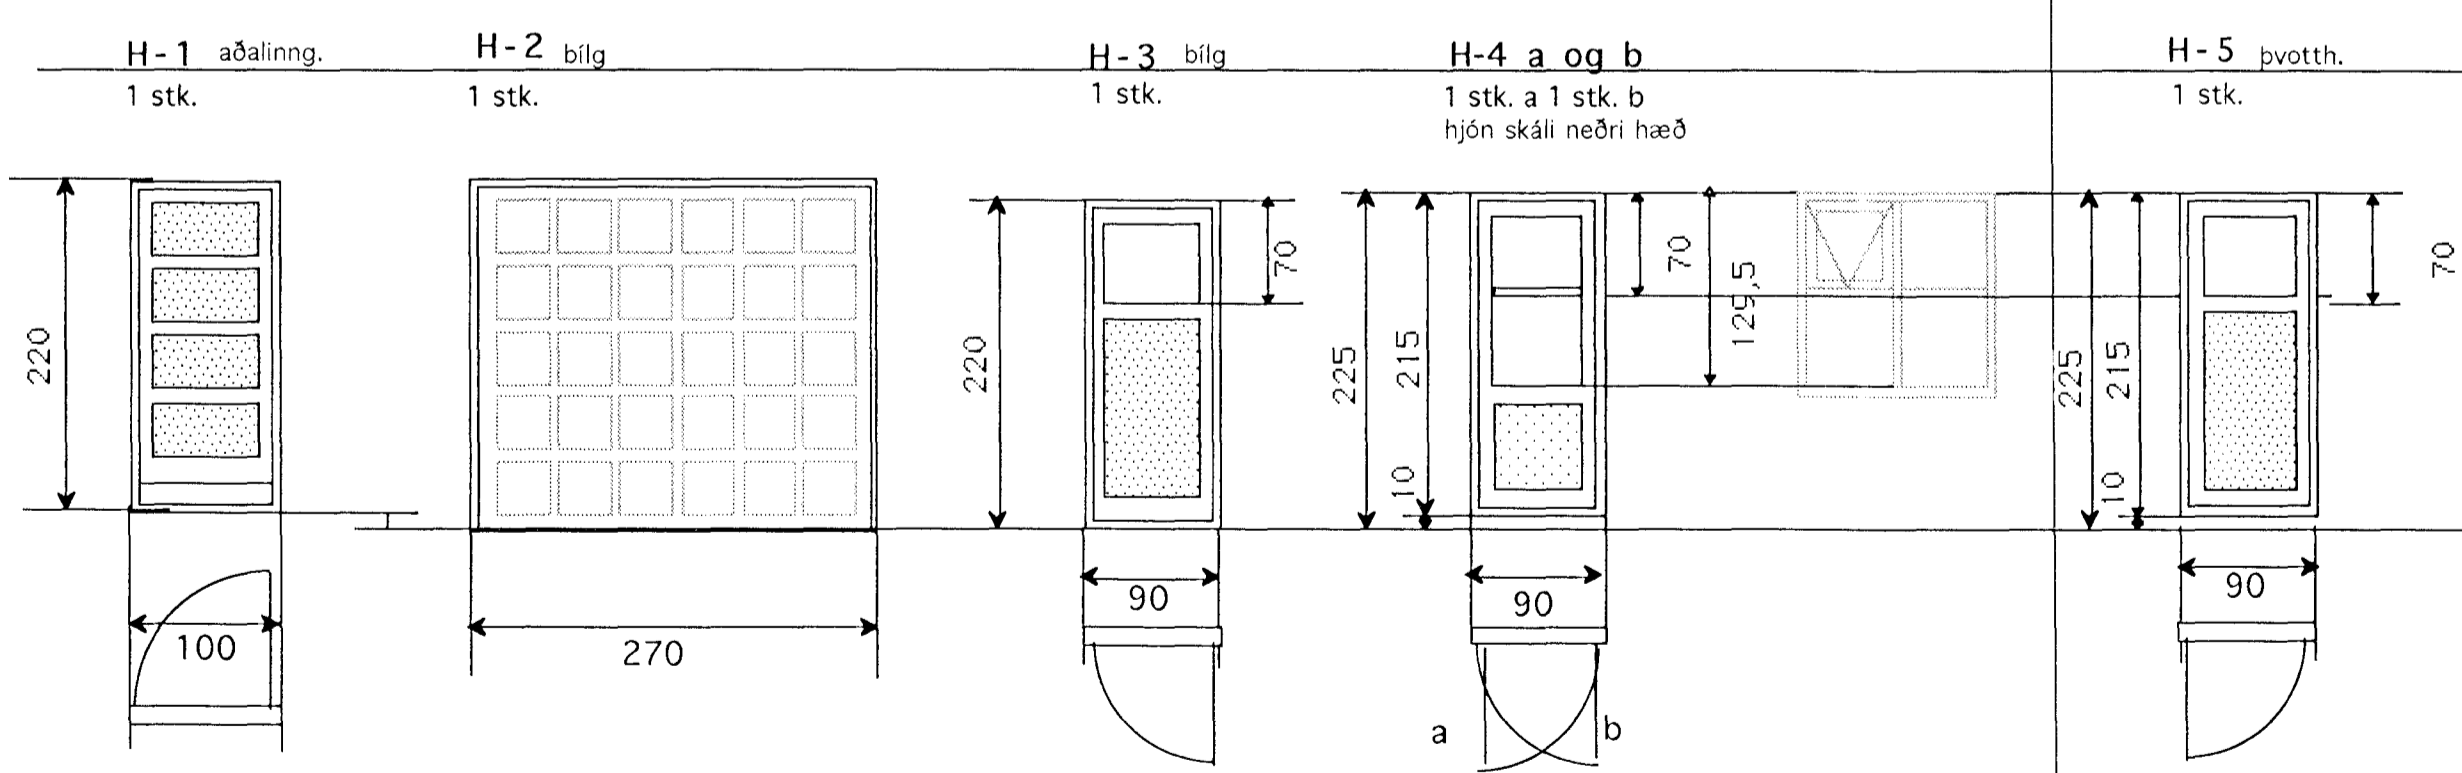

TEIKNISTOFAN	Verkefni GAUKSÁS 49 HAFNARFIRDI	
<b>KVARDI</b>	Heiti GLUGGAYFIRLIT	
kvarði	1:50	verk.nr
dags.	MARS. 01"	dags br.
hönnun	G.G.	teikn nr
teikn	G.G.	<b>V-4</b>

Hringbraut 17\_220 Hafnarfjarður.  
S. 555 2020 FAX 555 2021

*[Handwritten signature]*