


# GAUKSÁS 2 OG 4 HAFNARFIRÐI.




Samþykkt þann

04 OKT. 2001


Byggingafulltrúinn í Hafnarfirði  
F.h. Kristján Þórarinnsson

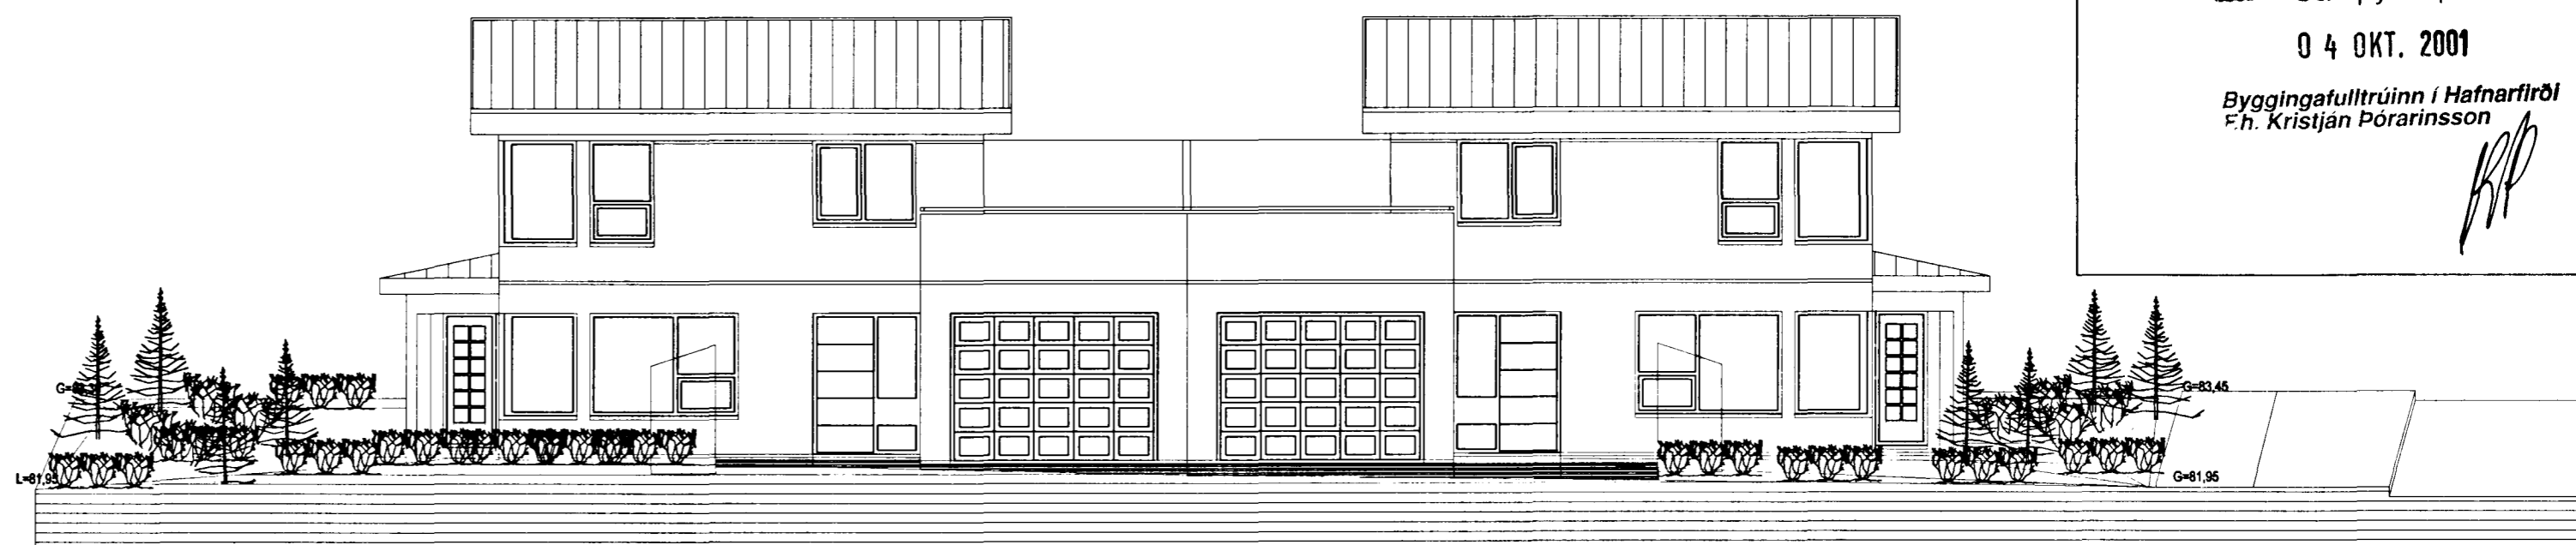

ÚTLIT VESTUR MKV. 1:100.

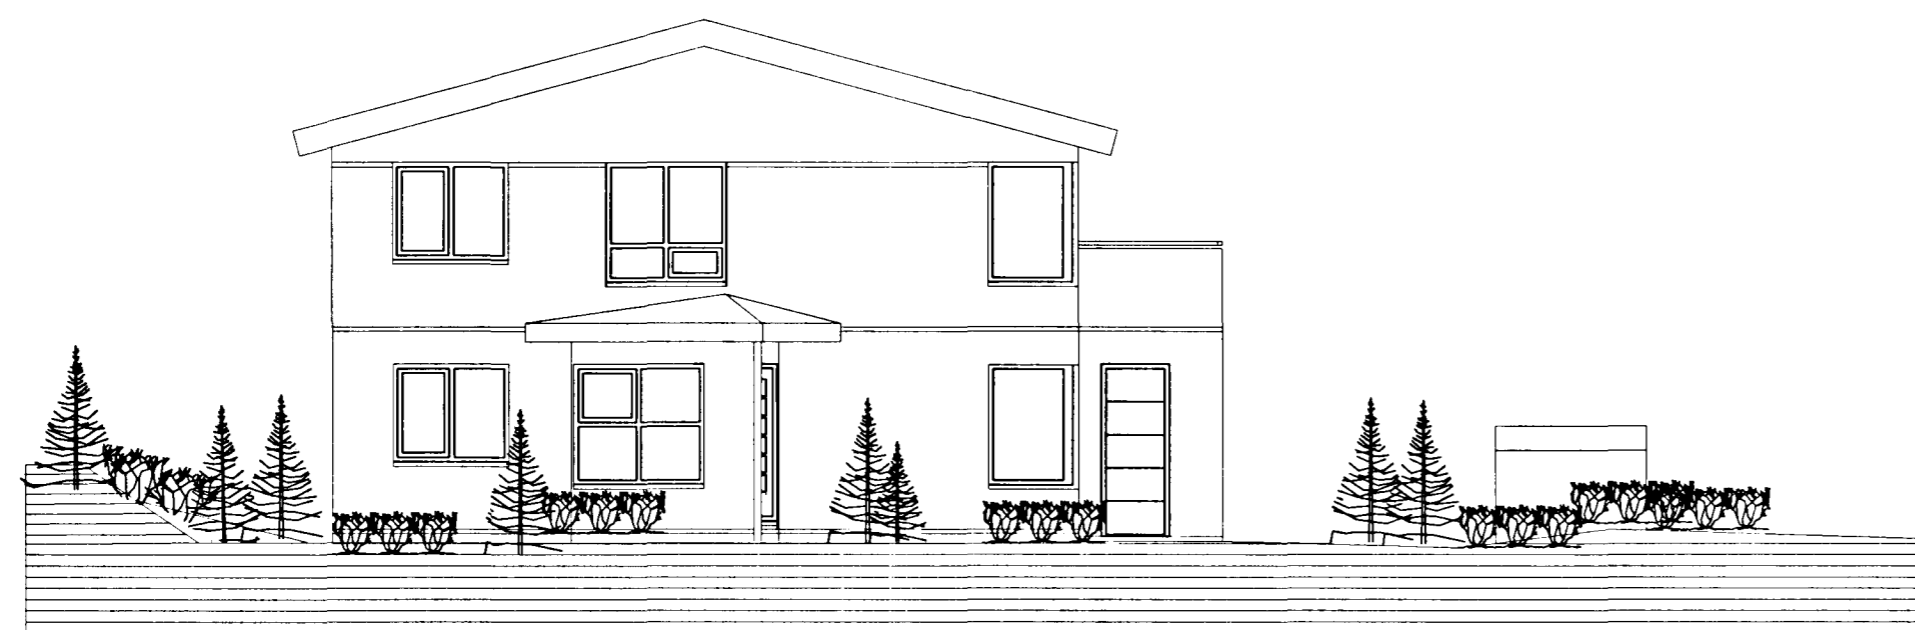

ÚTLIT NORÐUR MKV. 1:100.

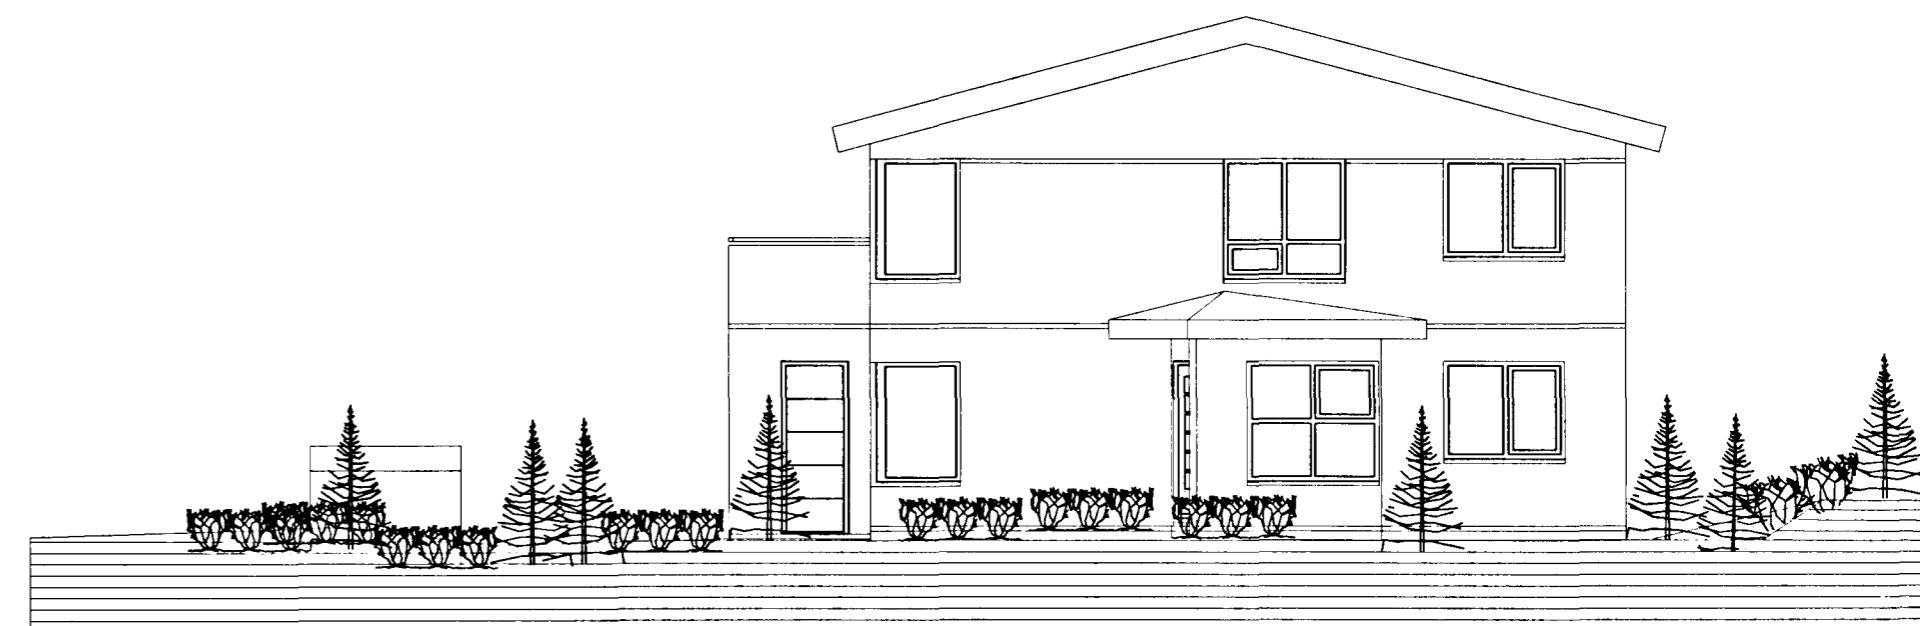

ÚTLIT NORÐUR MKV. 1:100.

Varðandi frekari málsetningar, sjá sérteikningar aðalhönnuðar í mkv. 1:50.  
Séruppdrættir skulu unnir þegar aðaluppdrættir hafa verið samþykktir af byggingaryfirvöldum.



ÚTLIT AUSTUR MKV. 1:100.

## GAUKSÁS 2 OG 4 HAFNARFIRÐI.

Sigurður Þorvarðarson byggingafræðingur bff.  
Teiknistofan Strandgötu 11 220 Hafnarfirði.  
STH. teiknistofan ehf. kt. 510298-2769. Kt. aðalhönnuðar: 141250-4189.  
Sími: 5651510. Netfang: teiknistofan@islandia.is

Skýringar:	Aðaluppdráttur.
Teikning:	Útlitsmyndir
Mælikvarði:	1 : 100.
Undirskrift:	
Blað nr: 3 af 4.	Dagsetning: 25 ágúst 2000.
Breytt: Veggur milli eigna breytt í sept 2001	