



Byggingafulltrúi hálfarjórðar
Afgreitt þann
01 NOV. 2001
VG

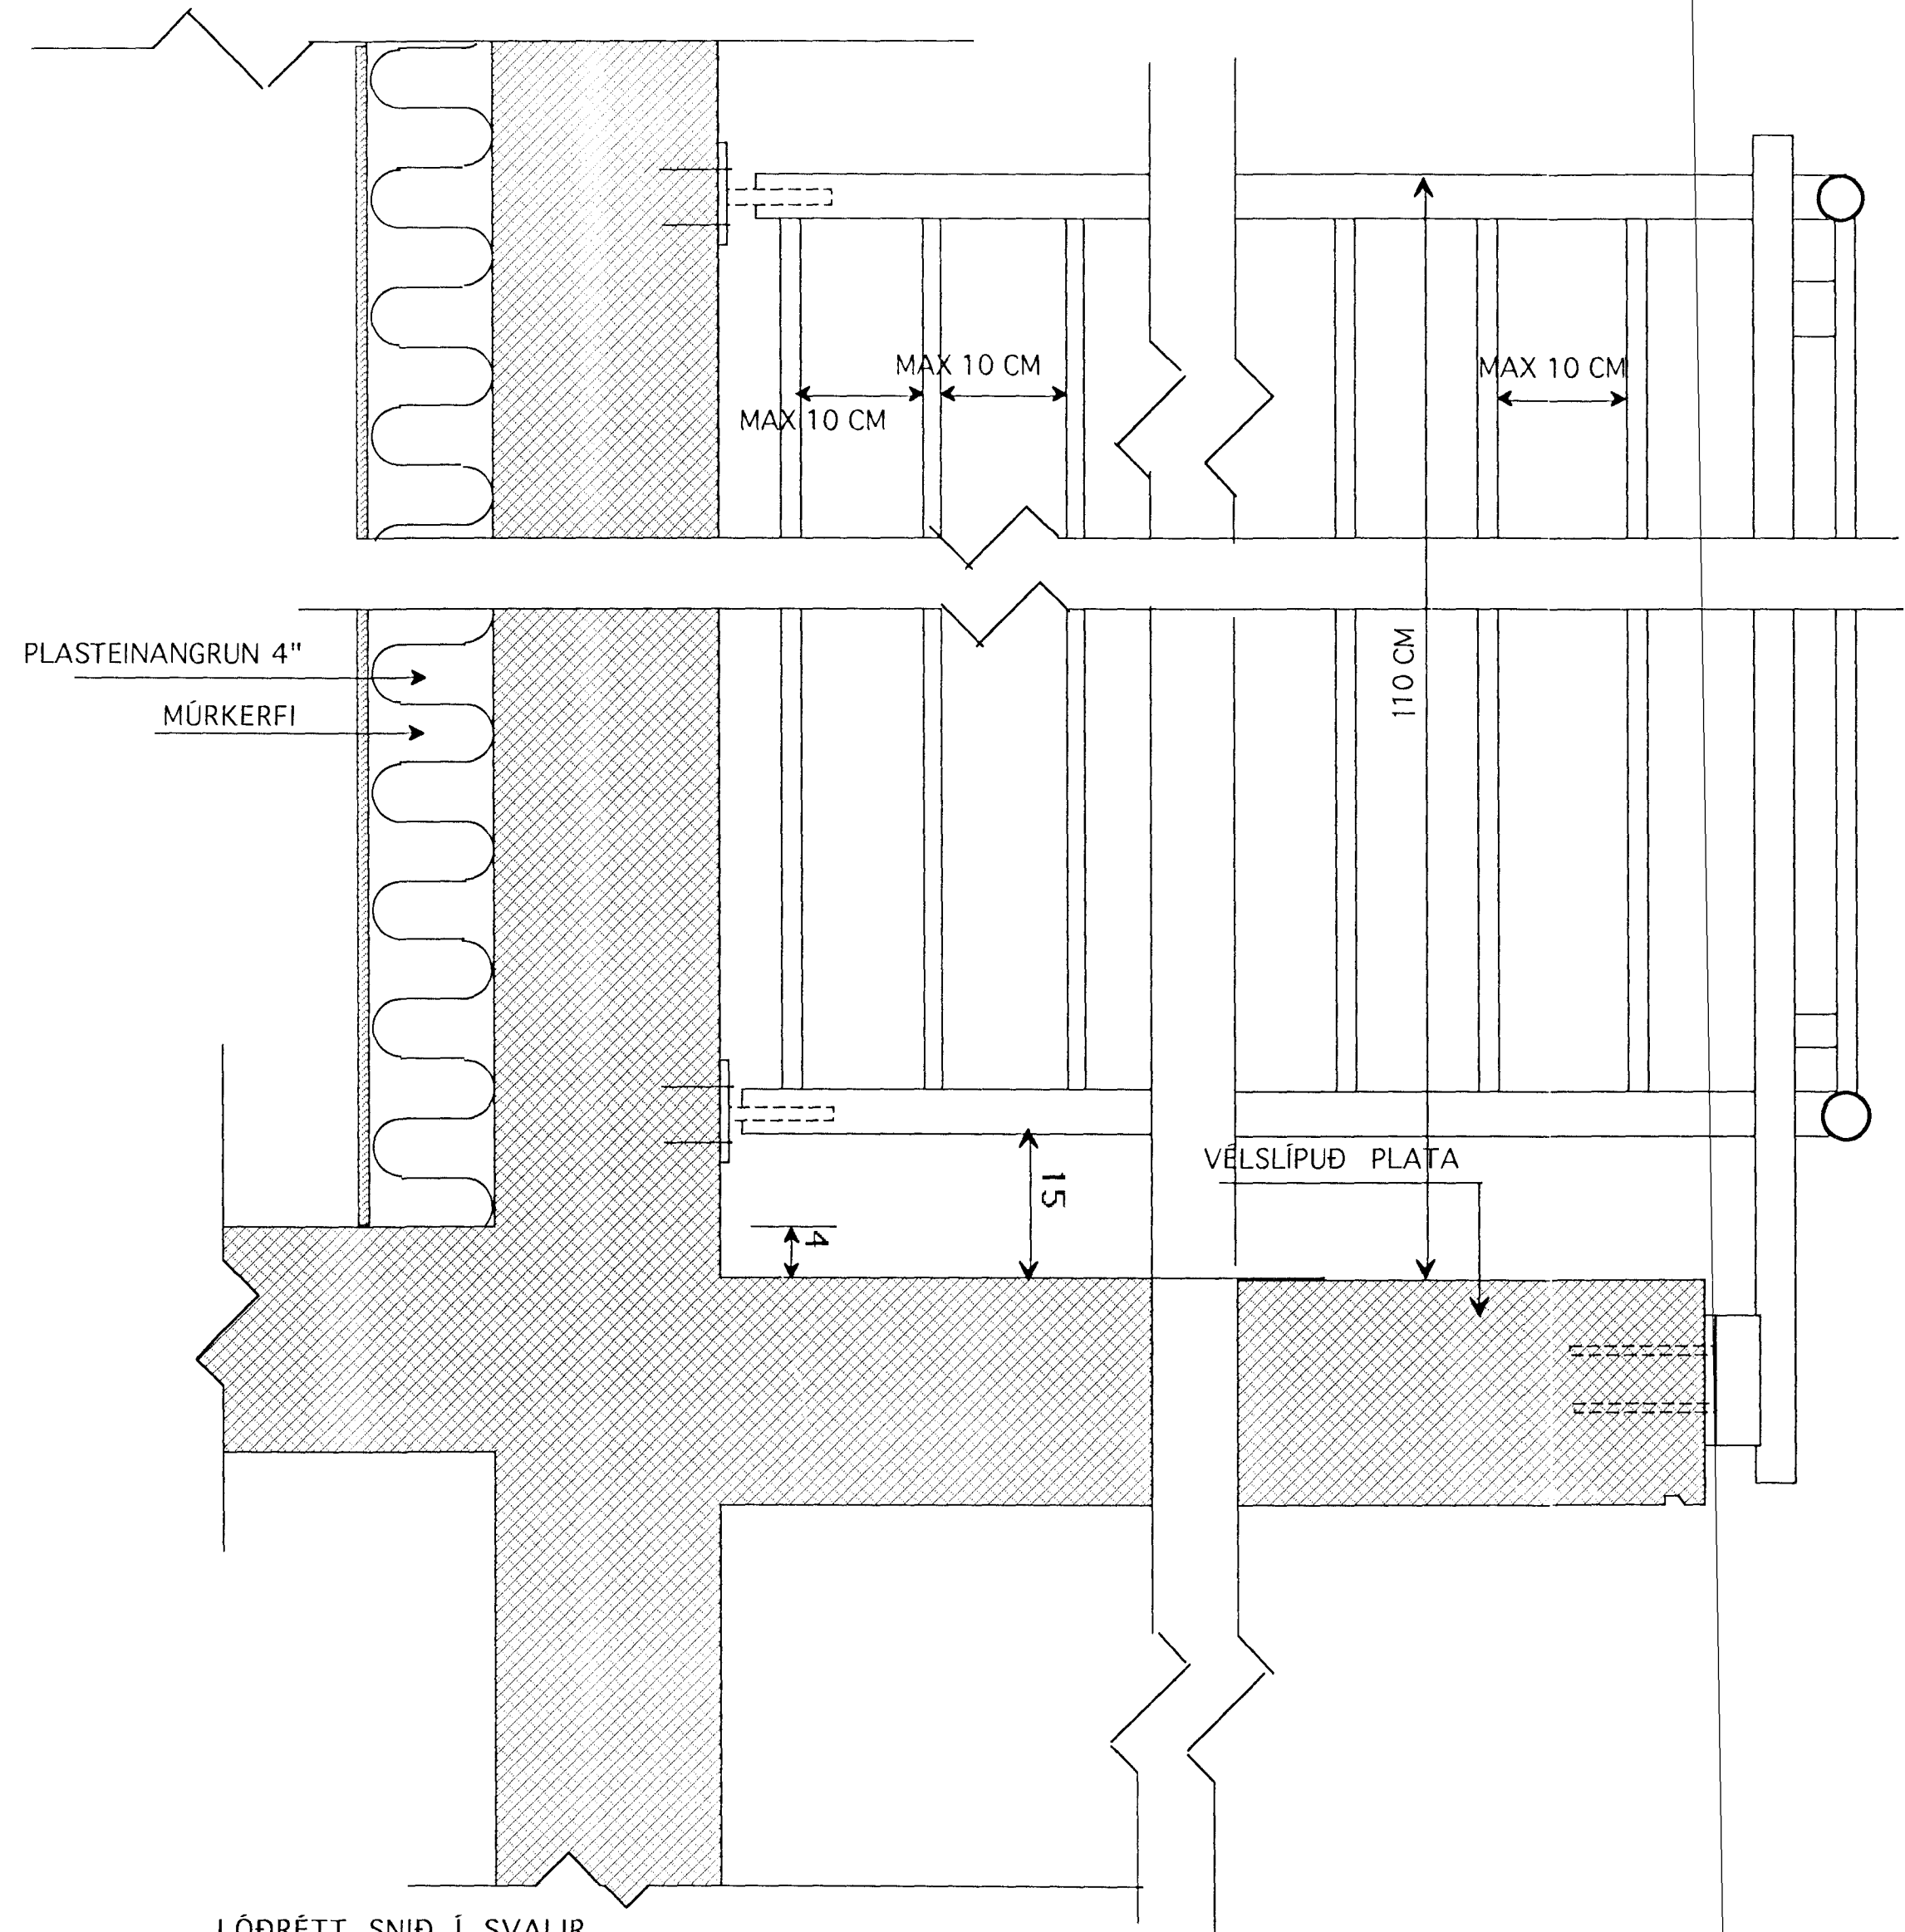

LÓÐRÉTT SNIÐ Í SVALIR

 KVARDI	TEIKNISTOFAN	Verkefni
		GAUKSÁS 51 HAFNARFIRÐI
	Heiti	DEILIMYNDIR
kvarði	1:5	verk.nr 01
dags.	14 SEPT. 01"	dags br..
hönnun	G.G.	teikn nr
teikn	G.G.	V-8

Hringbraut 11, 220 Hafnarfjörður
S. 555 2020 FAX 555 2021