

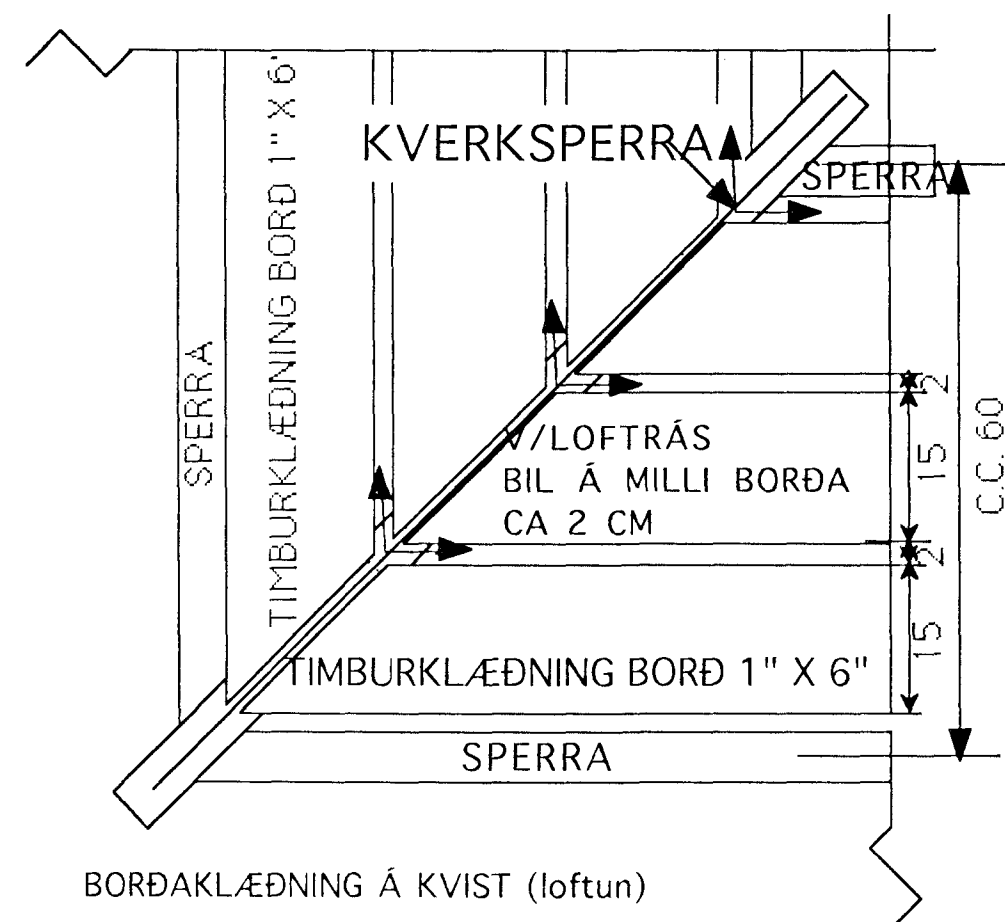


D-1


LÓÐRÉTT SNIÐ ÞAKKANT 1 : 5

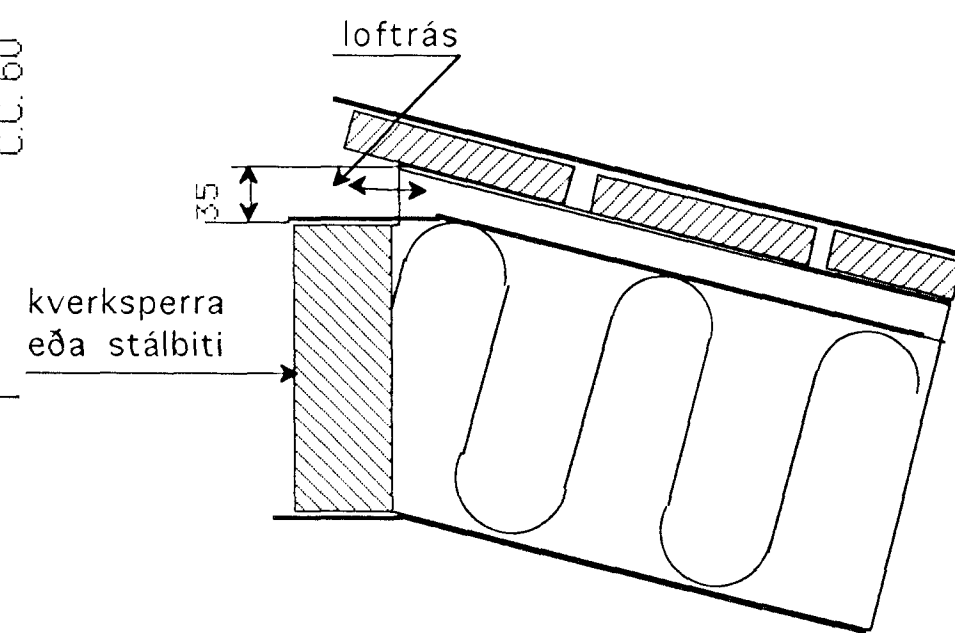

BORÐAKLÆDNING Á KVIST (loftun)

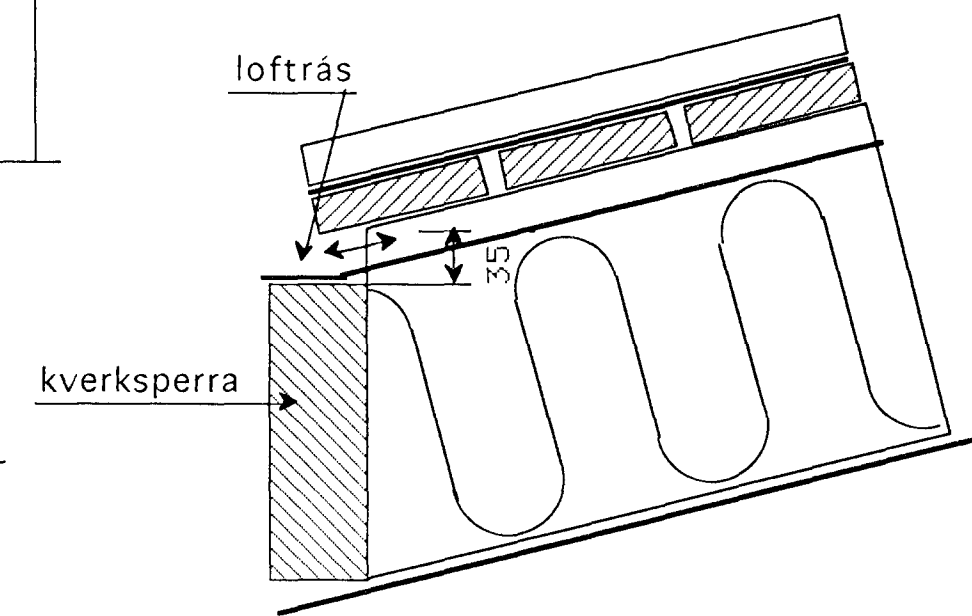

Byggingafulltrúi Hafnarfjarðar
 Algjafir þann
 01 NOV. 2001
 VG

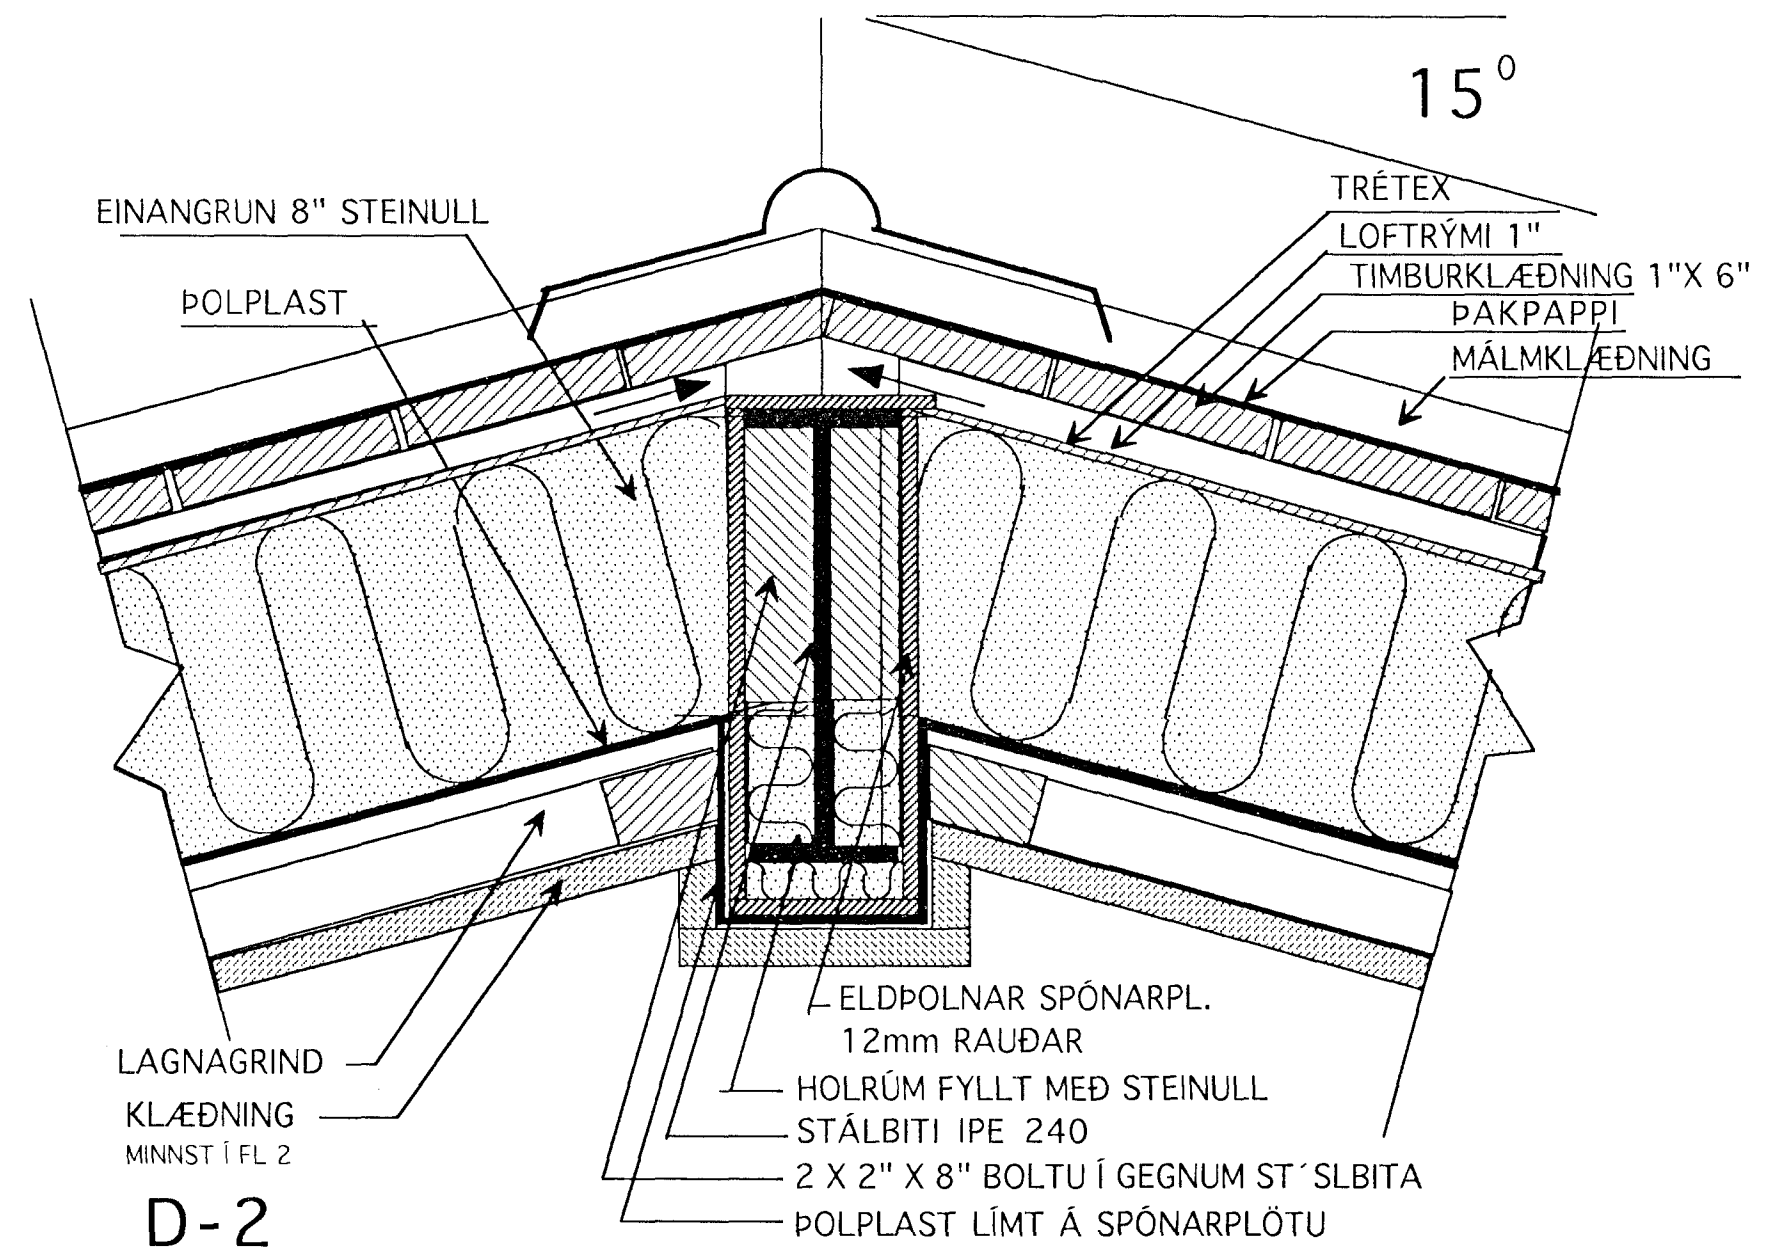

D-2

LÓÐRÉTT SNIÐ Í MÆNI 1 : 5 (STÁL BITAR ELDVARDIR)

TEIKNISTOFAN	Verkefni
 KVARDI	GAUKSÁS 51 HAFNARFIRÐI
	Heiti DEILIMYNDIR
kvarði 1:5	verk.nr 0130
dags. 26 SEPT. 01"	dags br..
hönnun G.G.	teikn nr
teikn G.G.	V-7

Hringbraut 17-20 Hafnarfjarðar.
 S. 555 2020 FAX 855 2021
 G. G. Gunnarsson