






Sampykkt þann


07 SEPT. 2000

Samþykkt þann 07. Sept. 2000
Hafnarfirði, Ísland

AP

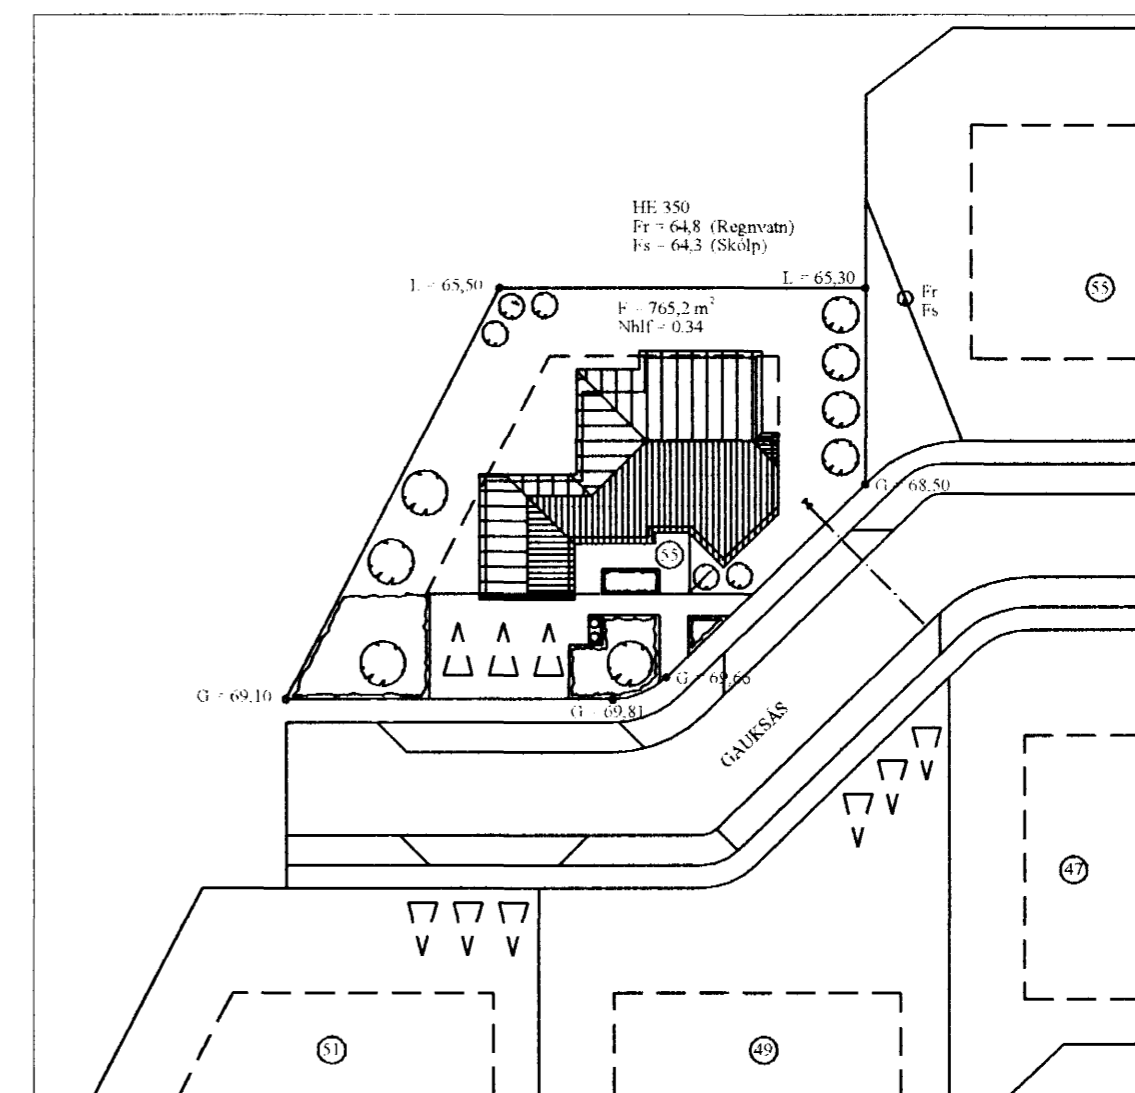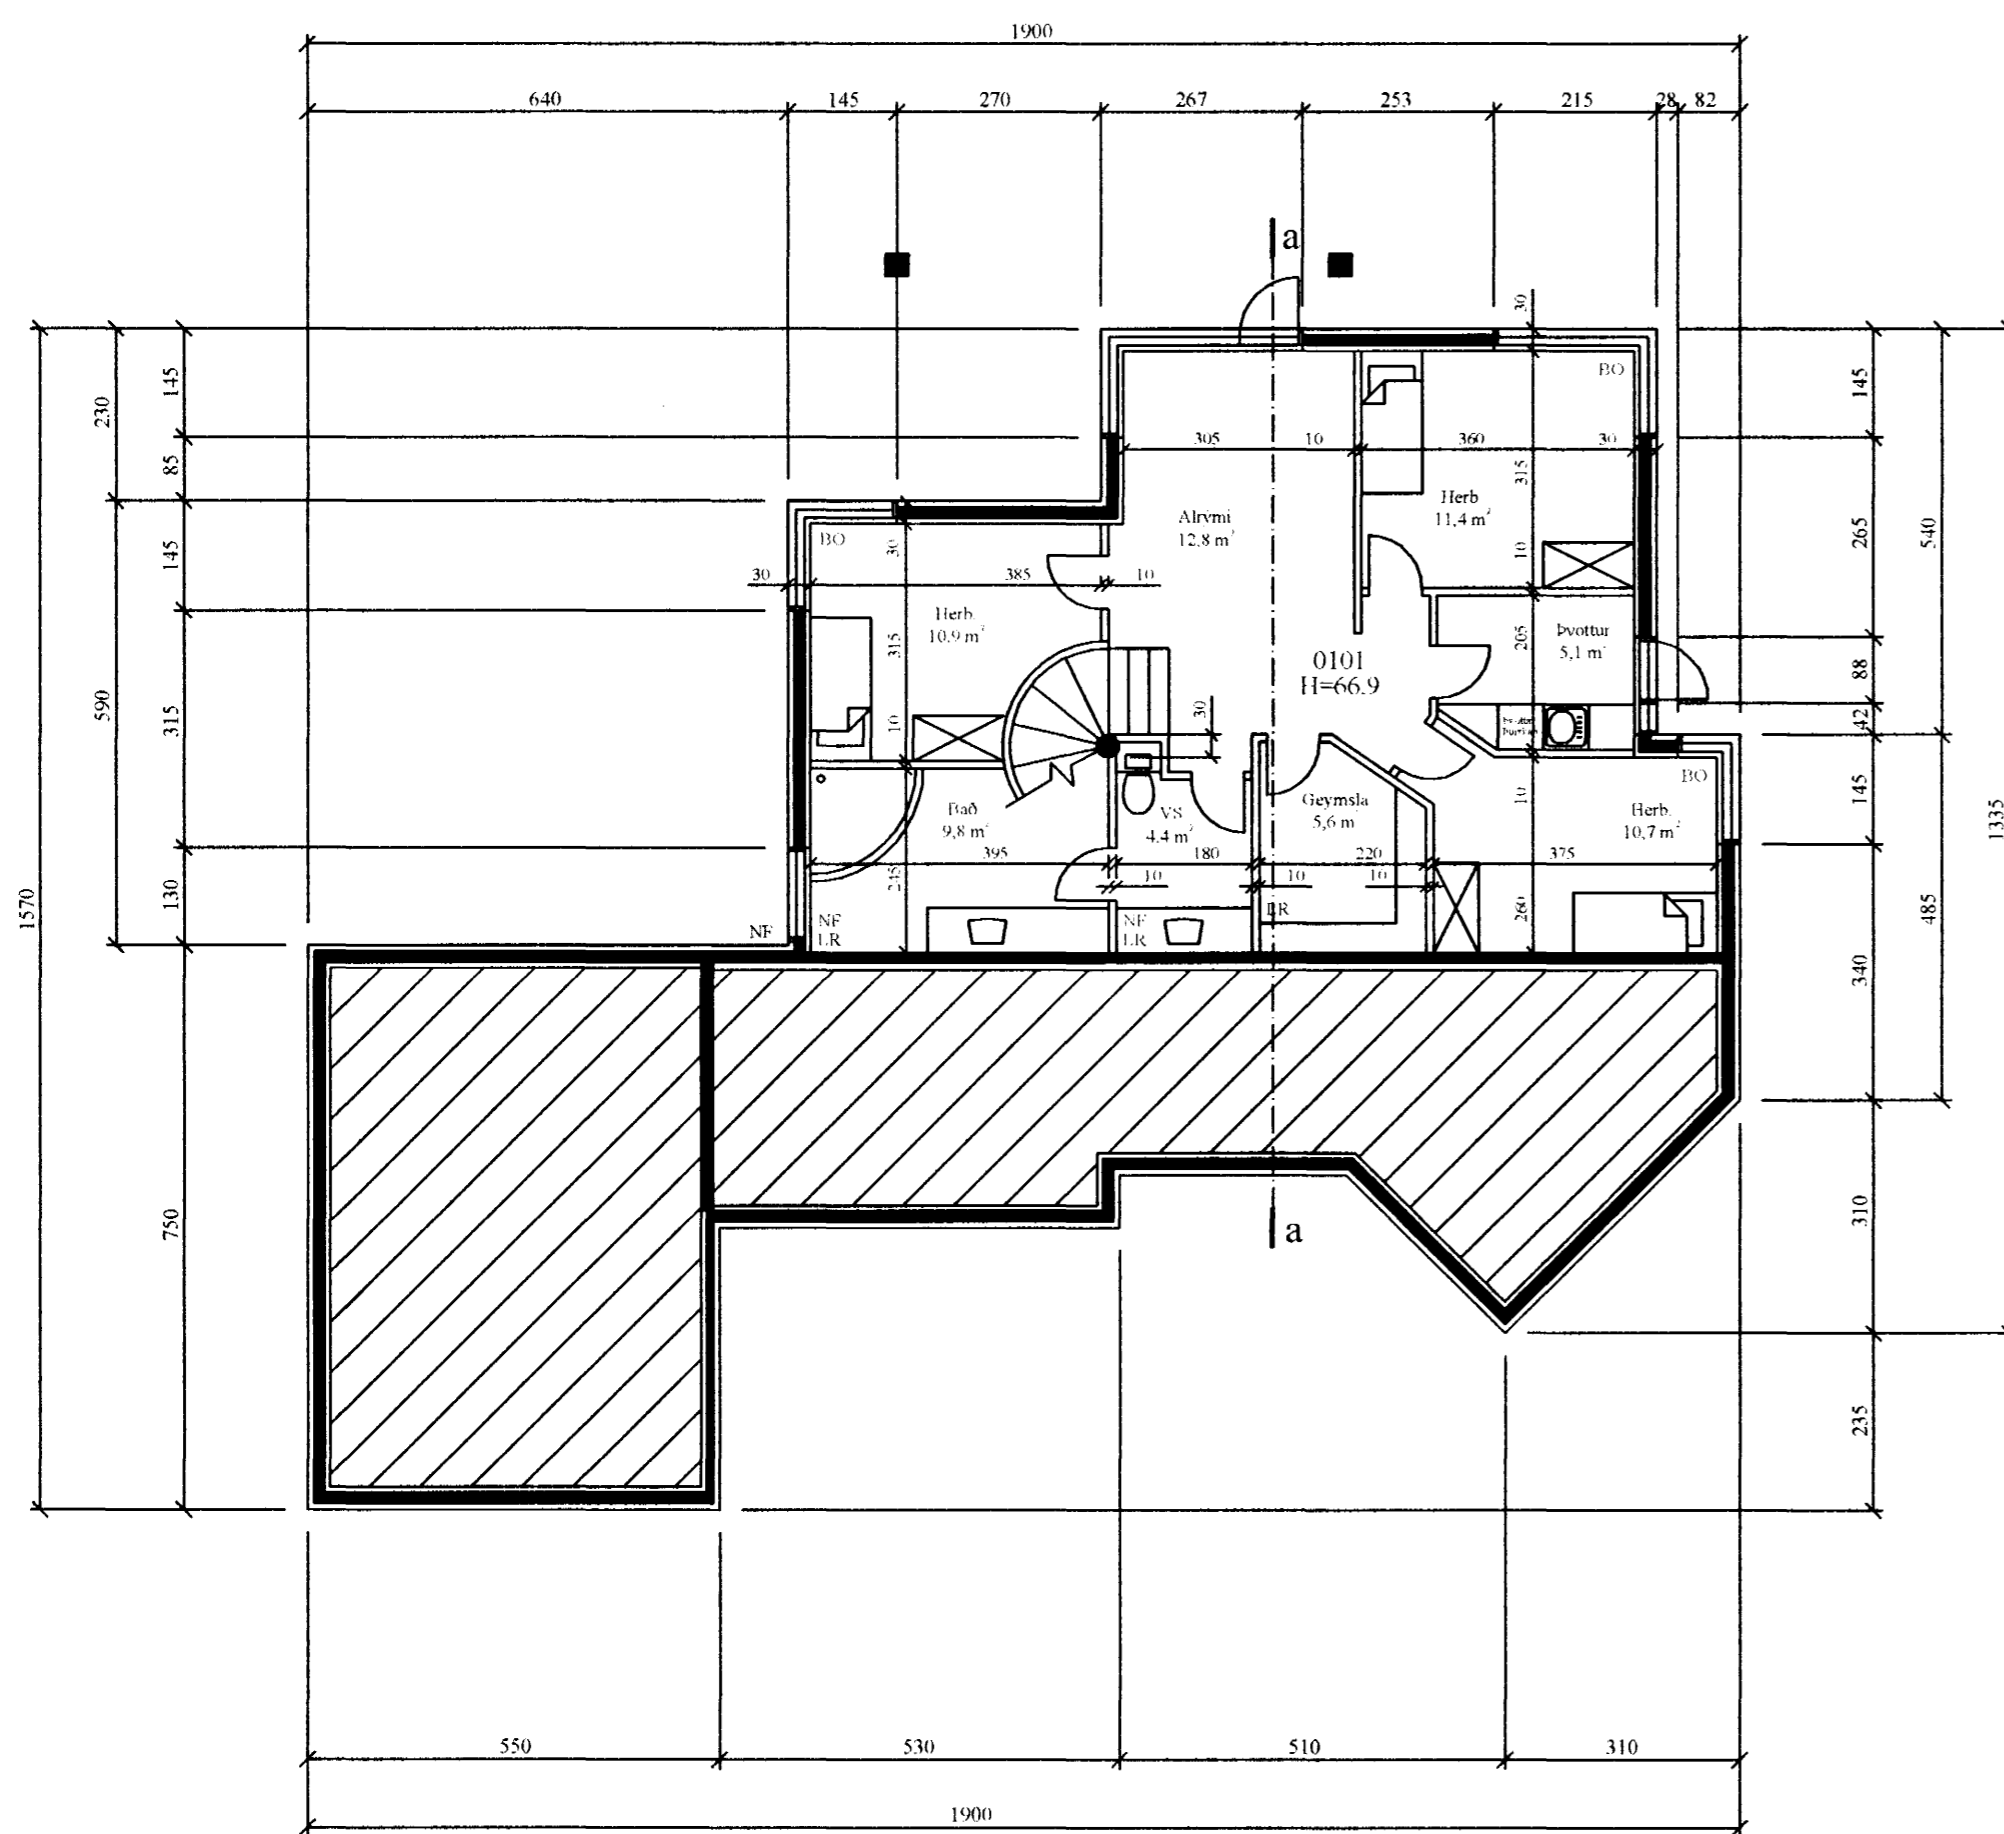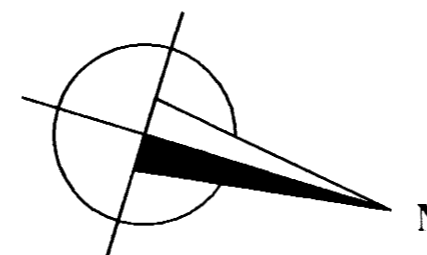

Afstöðumynd 1:500

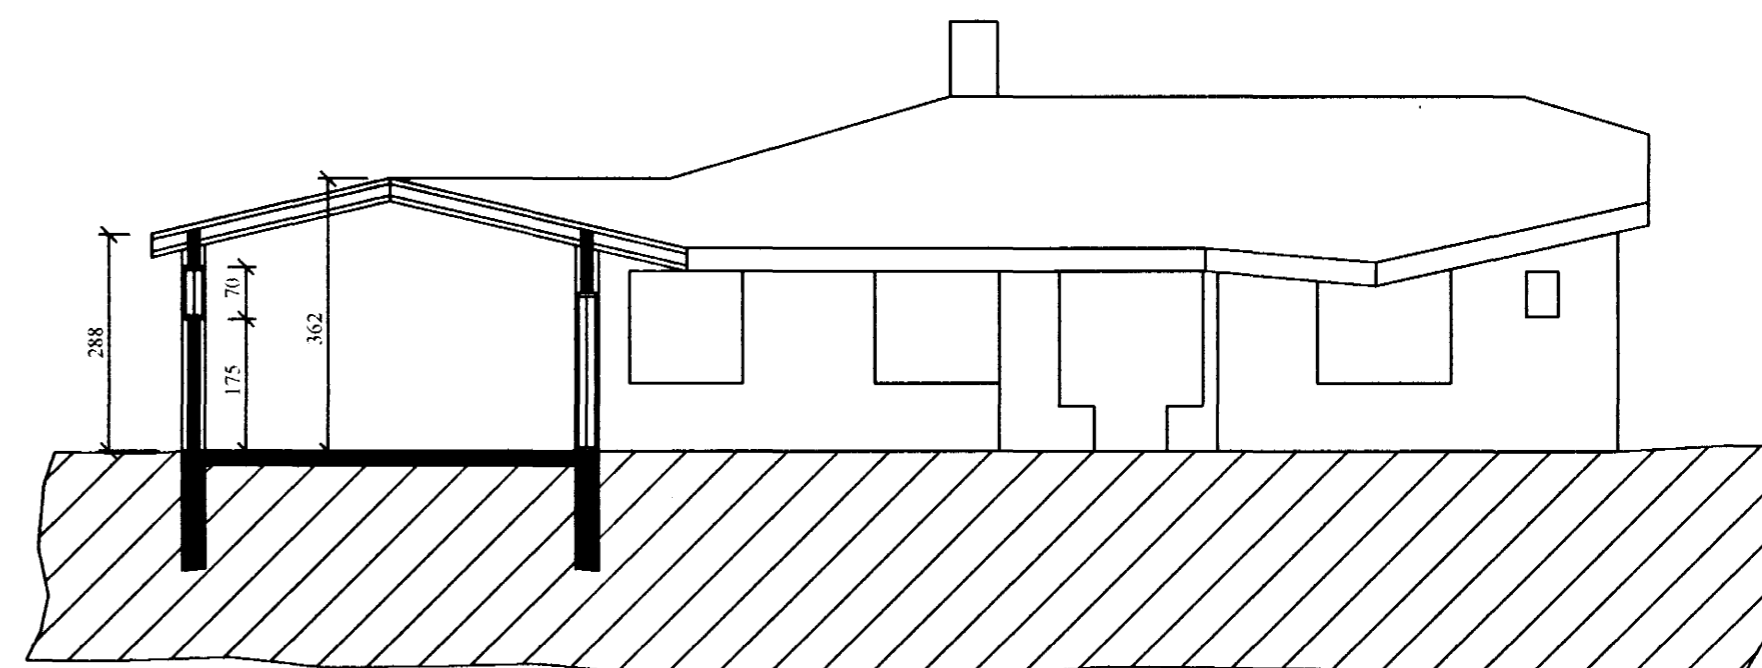

Snið b-b

Gauksás 53, Hafnarfirði

Teikning
Byggingarn. t., Grunnm. 1.hæð, afst.m og snið b-b

Dagsetning
16. ágúst 2000

Breytt
05.sept. 2000

Kvarði
1:100 1:500

Teikn. nr.
2/4

Nikulás Úlfar Mátsson arkitekt
Kt. 08.12.56-5009
Óldutún 20
220 Hafnarfirði
Sími: 565 22 74