




41 Snið, 1:50

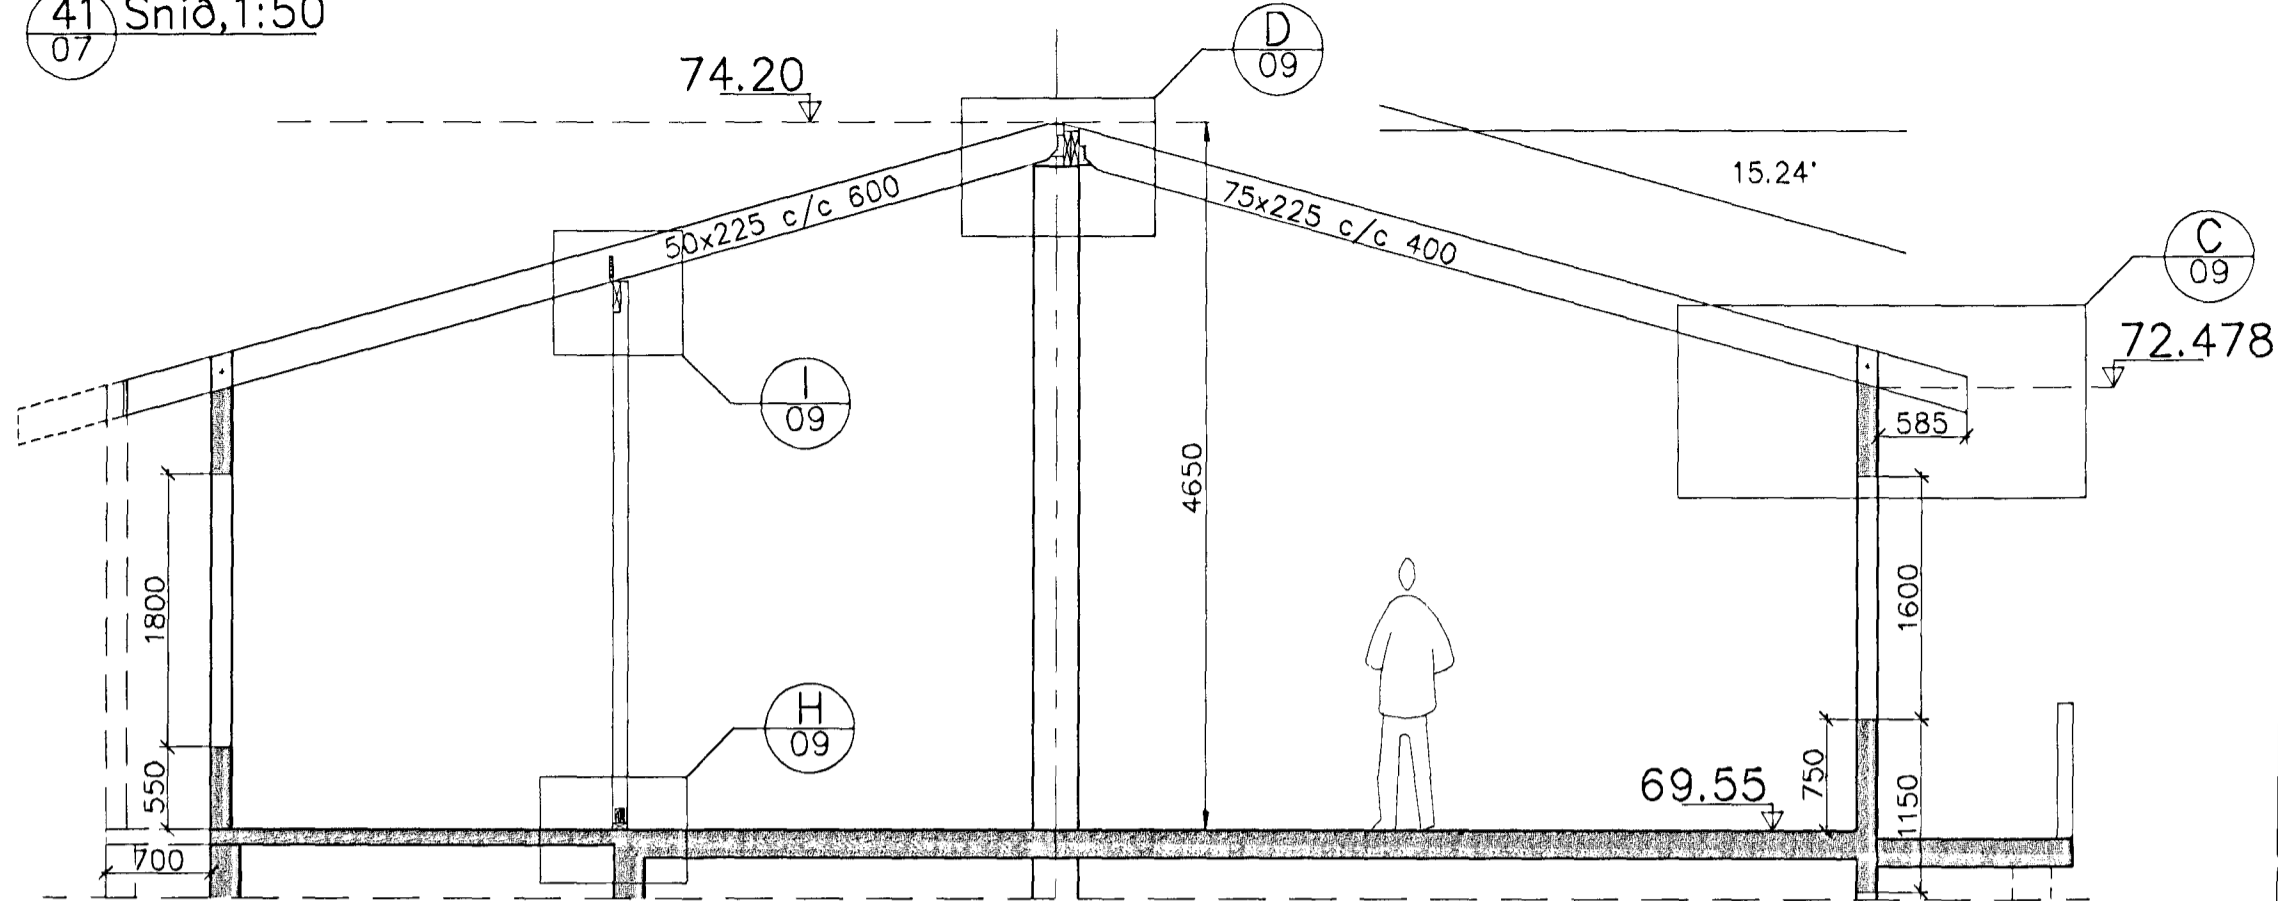


42 Snið, 1:50

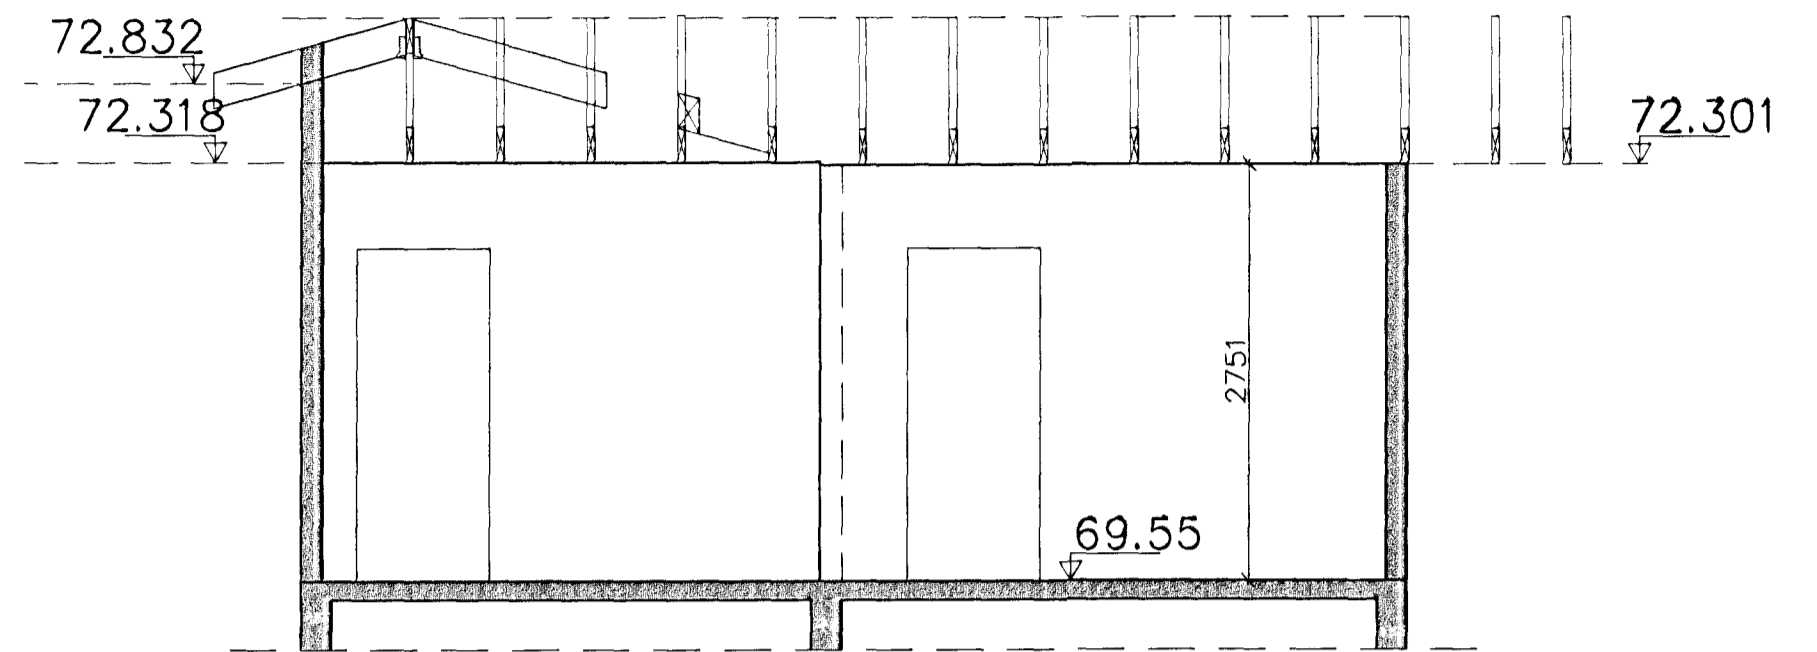



43 Snið, 1:50

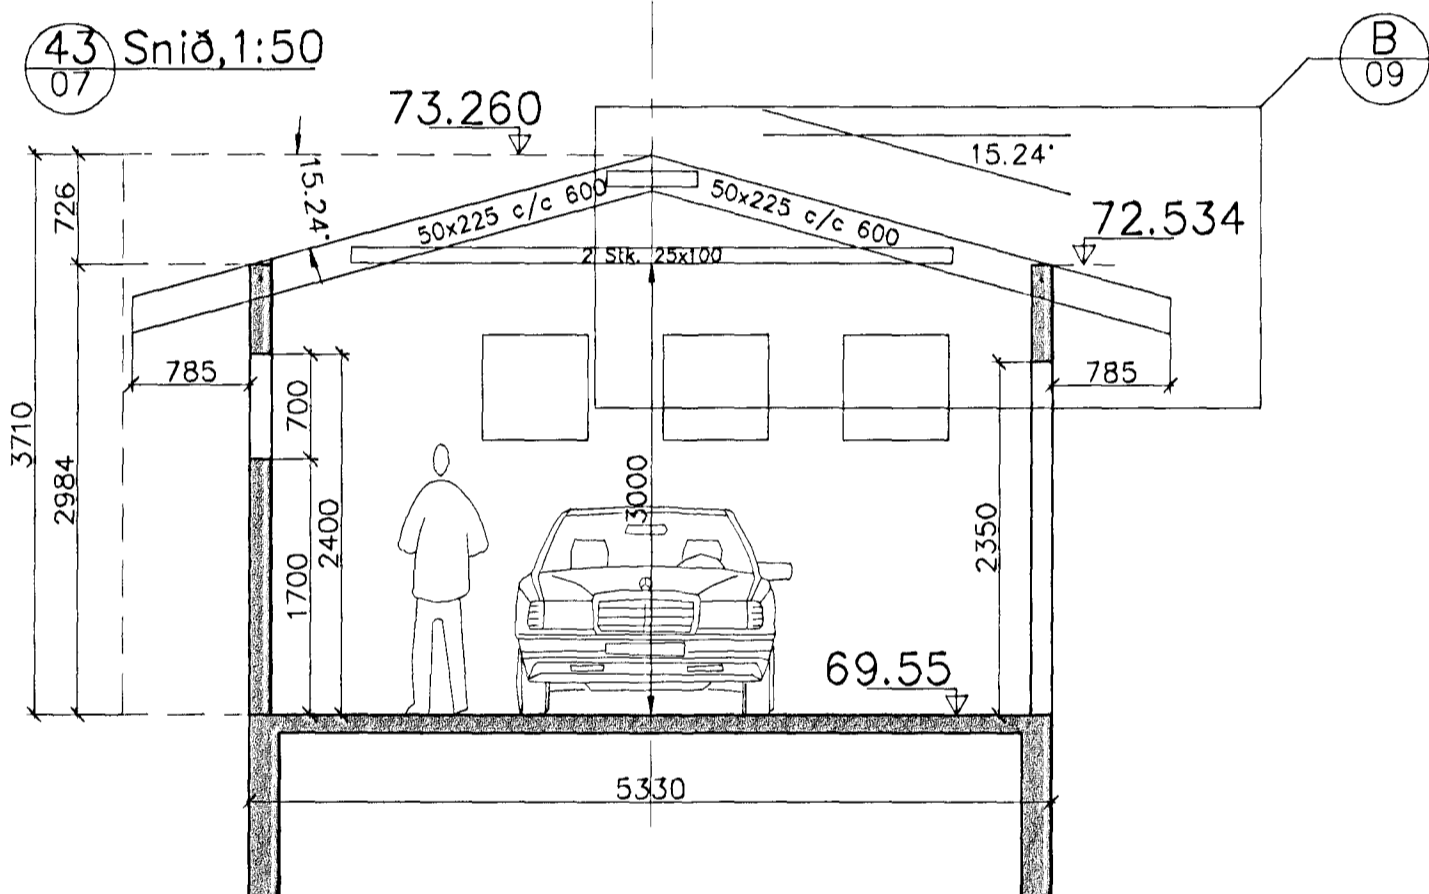

44 Snið, 1:50

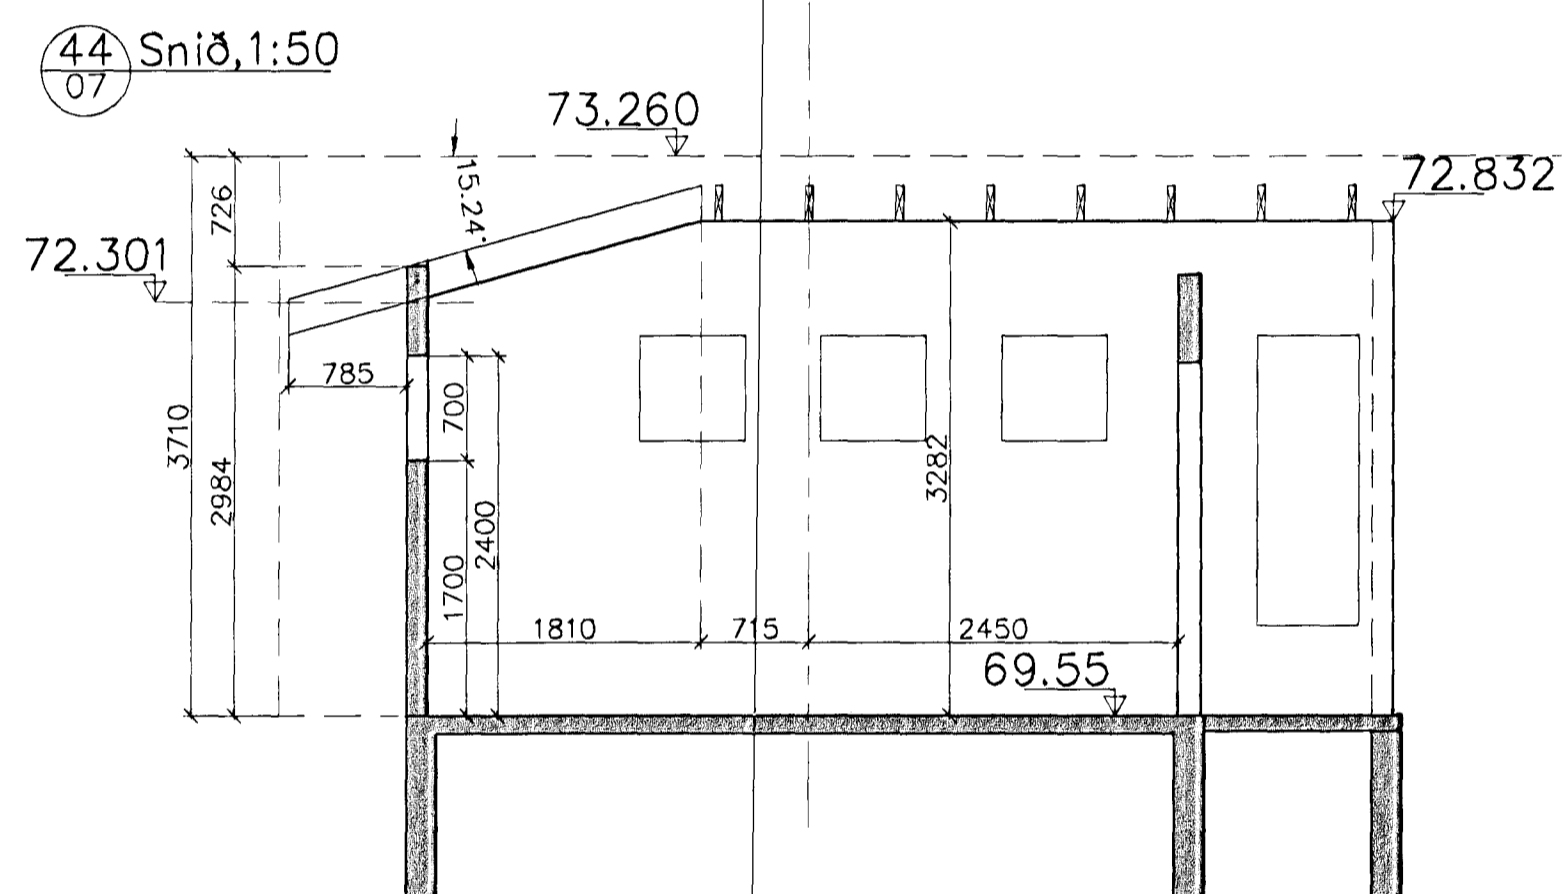

45 Snið, 1:50

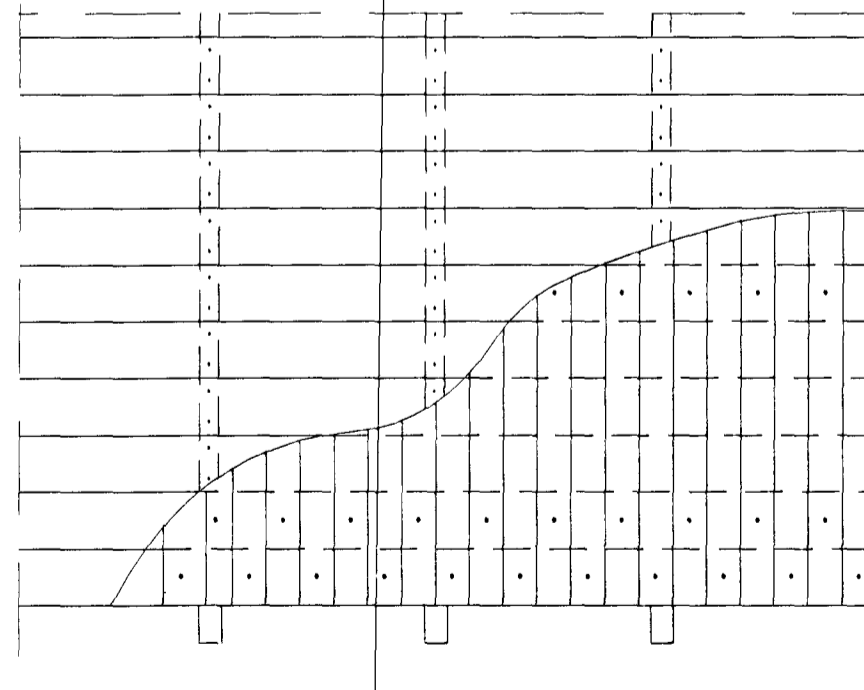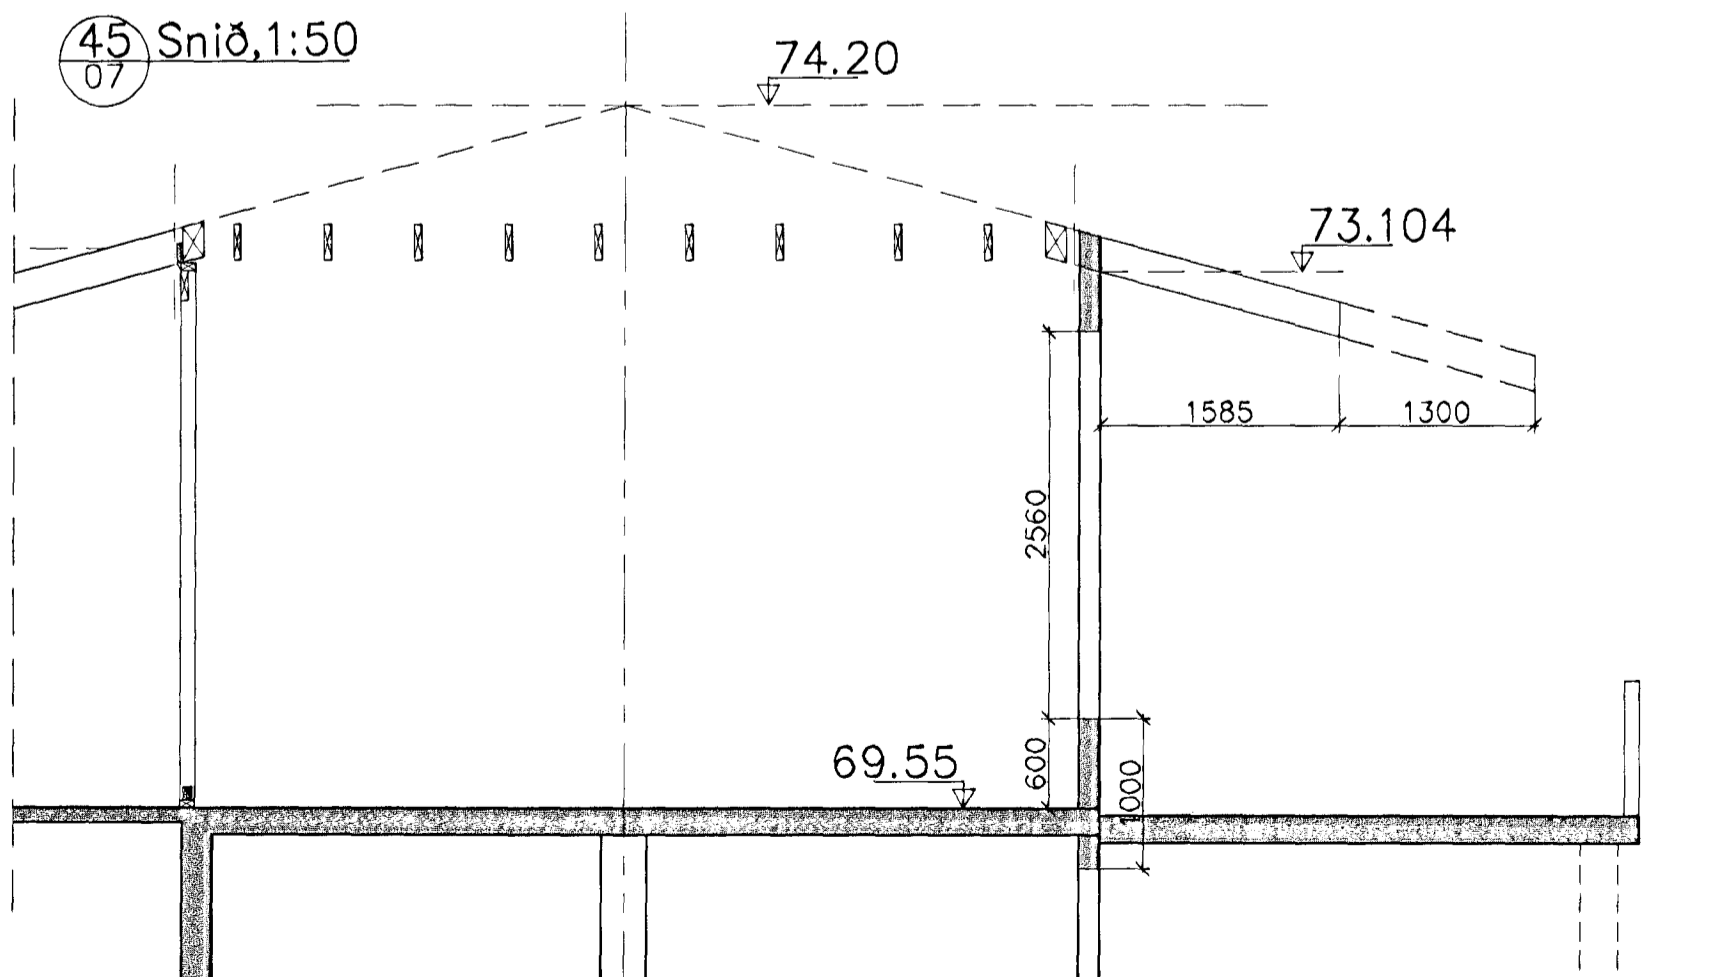

Skýringar – Negling baks

Negling borða í sperrur:
3stk. N31/75 (31/75 rífflaðir heit galv. skotnaglar með 11mi) í öll neglingaborð, 2stk. í önnur.

Negling bárujárns í borð:
Nota skal kamsaum með gúmmipéttingu undir haus og negla í hverja hábáru "zig/zag" í tvö fremstu borðin og síðan í aðra hverja hábáru í fjórða hvert klæðningarborð. Negla skal í hverja hábáru á 1.200mm breiðu svæði við gaffla.

Borðaklæðning:
Borðaklæðning er úr furu eða greni, 25x150mm. Borð skul ekki vera styttri en 3m og dreifa skal samskeytum borða. Mest má setja saman þriðjung klæðningar á sömu sperrunni og ekki meira en þrjú borð á sama stað.

Sampykkt þann
17 SEPT. 2001
Byggingafulltrúinn í Hafnarfirði
E.h. Sigurbjartur Halldórsson

VERKFRÆÐISTOFAN
BURDUR EHF
HLÍÐARSMÁRA 8, 200 KÓPAVOGI
SÍMI: 564-3474, FAX: 564-3450

A: Texti og sniðmerkingar

Breytingar:	E:
B:	D:
A: 08.09.2001 - H.H.	C:

Gauksás 53, Hafnarfirði

Burðarvirki

Snið í þak og skýringar við neglingu

Hjörtur Hansson, kt.: 150940-1929	Hannað: S.M.S.	Blað/mælikv.: A2/1:50	Dagsetning: 18.11.2000
<i>Hjörtur Hansson</i>	Teiknað: S.M.S.	Verk nr.: 375	Teikning nr.: B-08

Almennar skýringar eru á teikningu nr. B-00