






Samþykkt þann

05 JUNN 2000

Byggingafultrúinn í Hafnarfirði
F.h. Sigurbjartur Halldórsson

Sigurbjartur Halldórsson

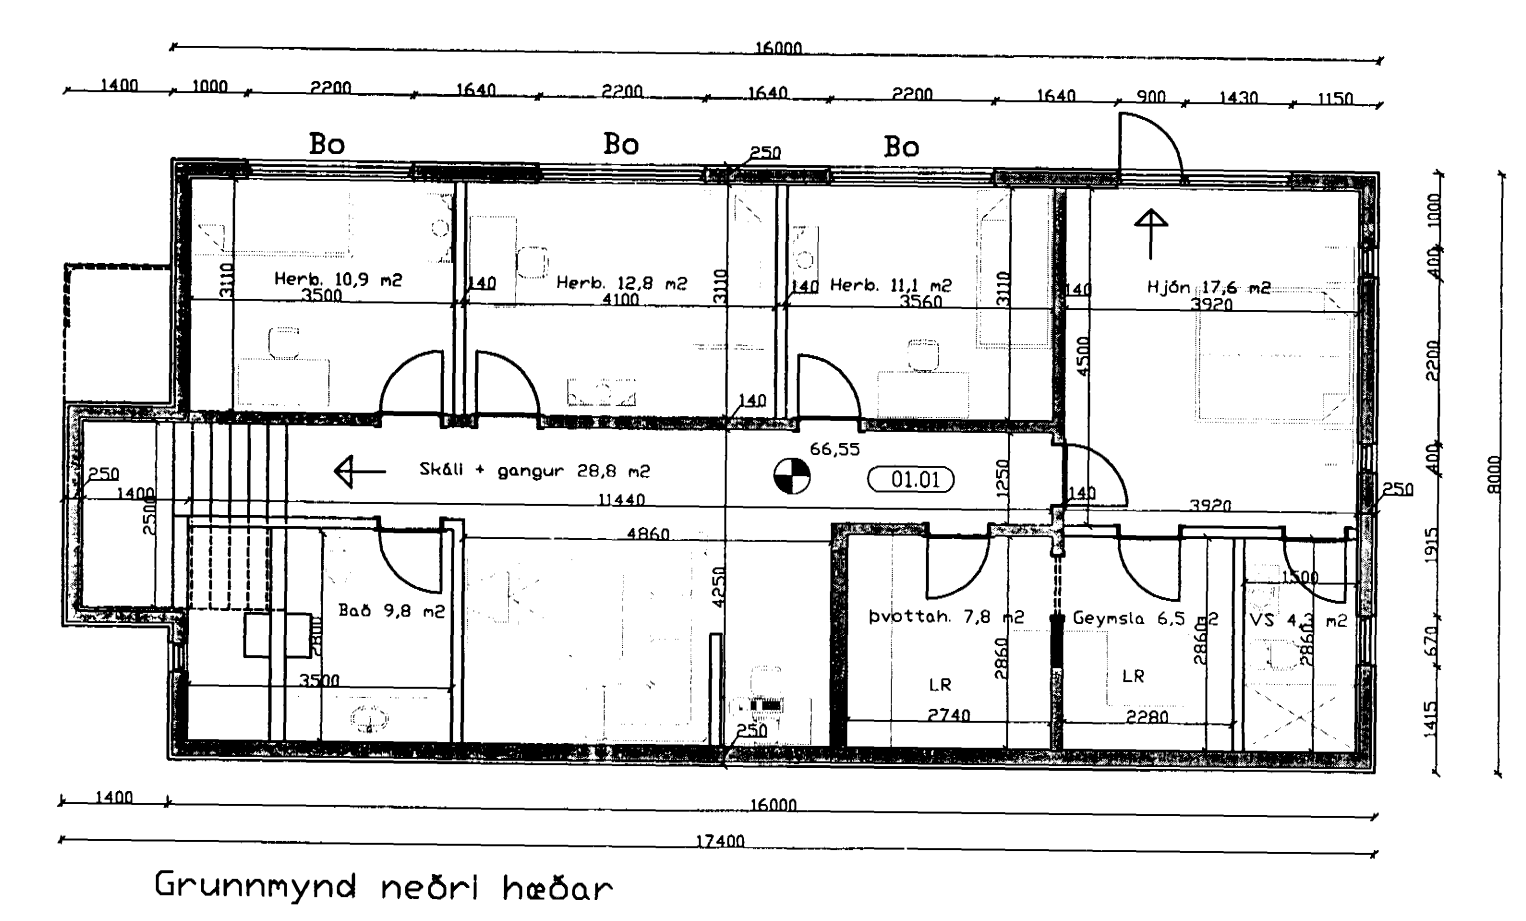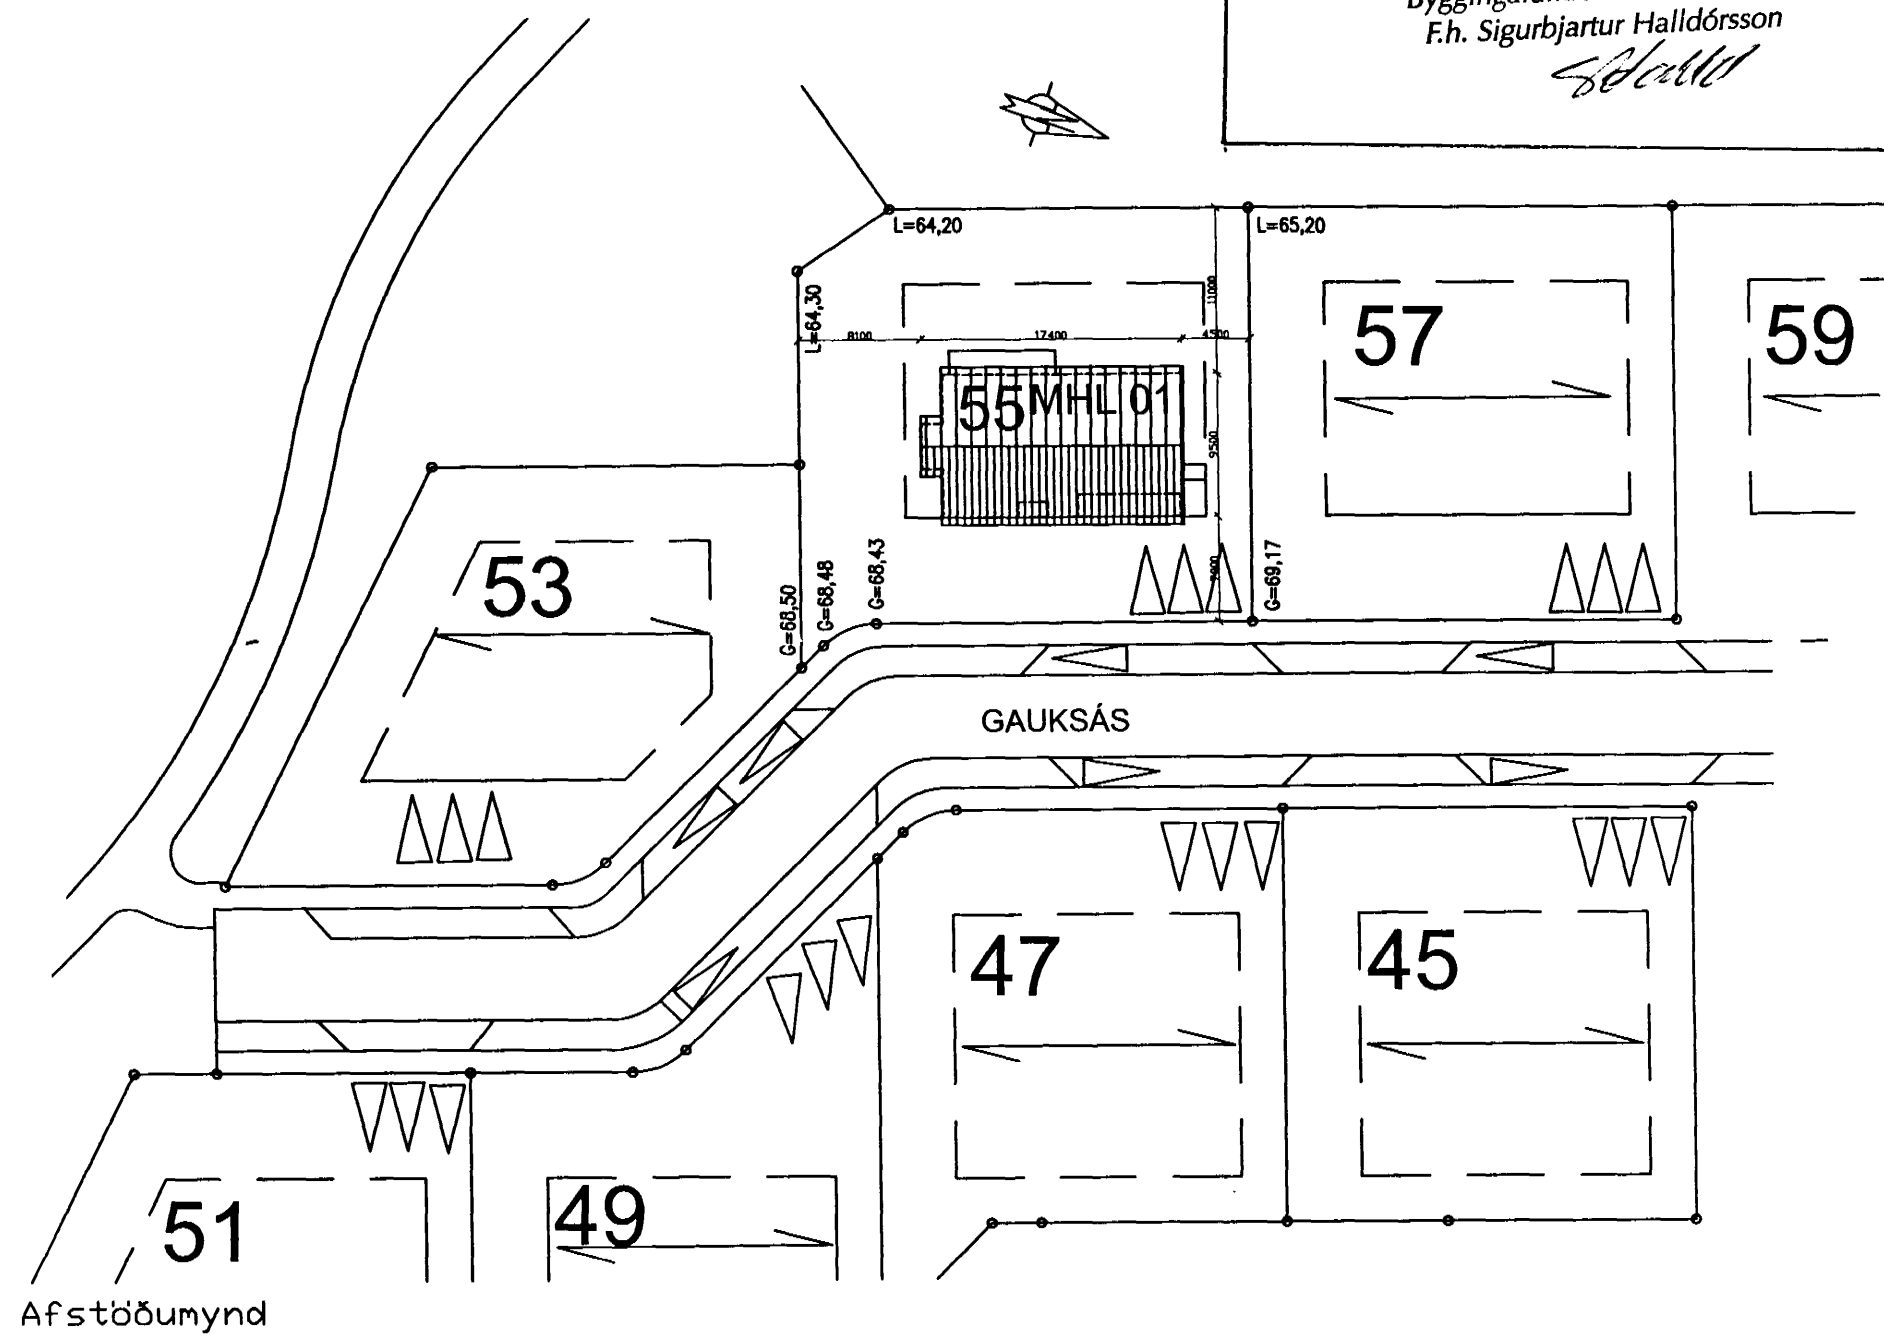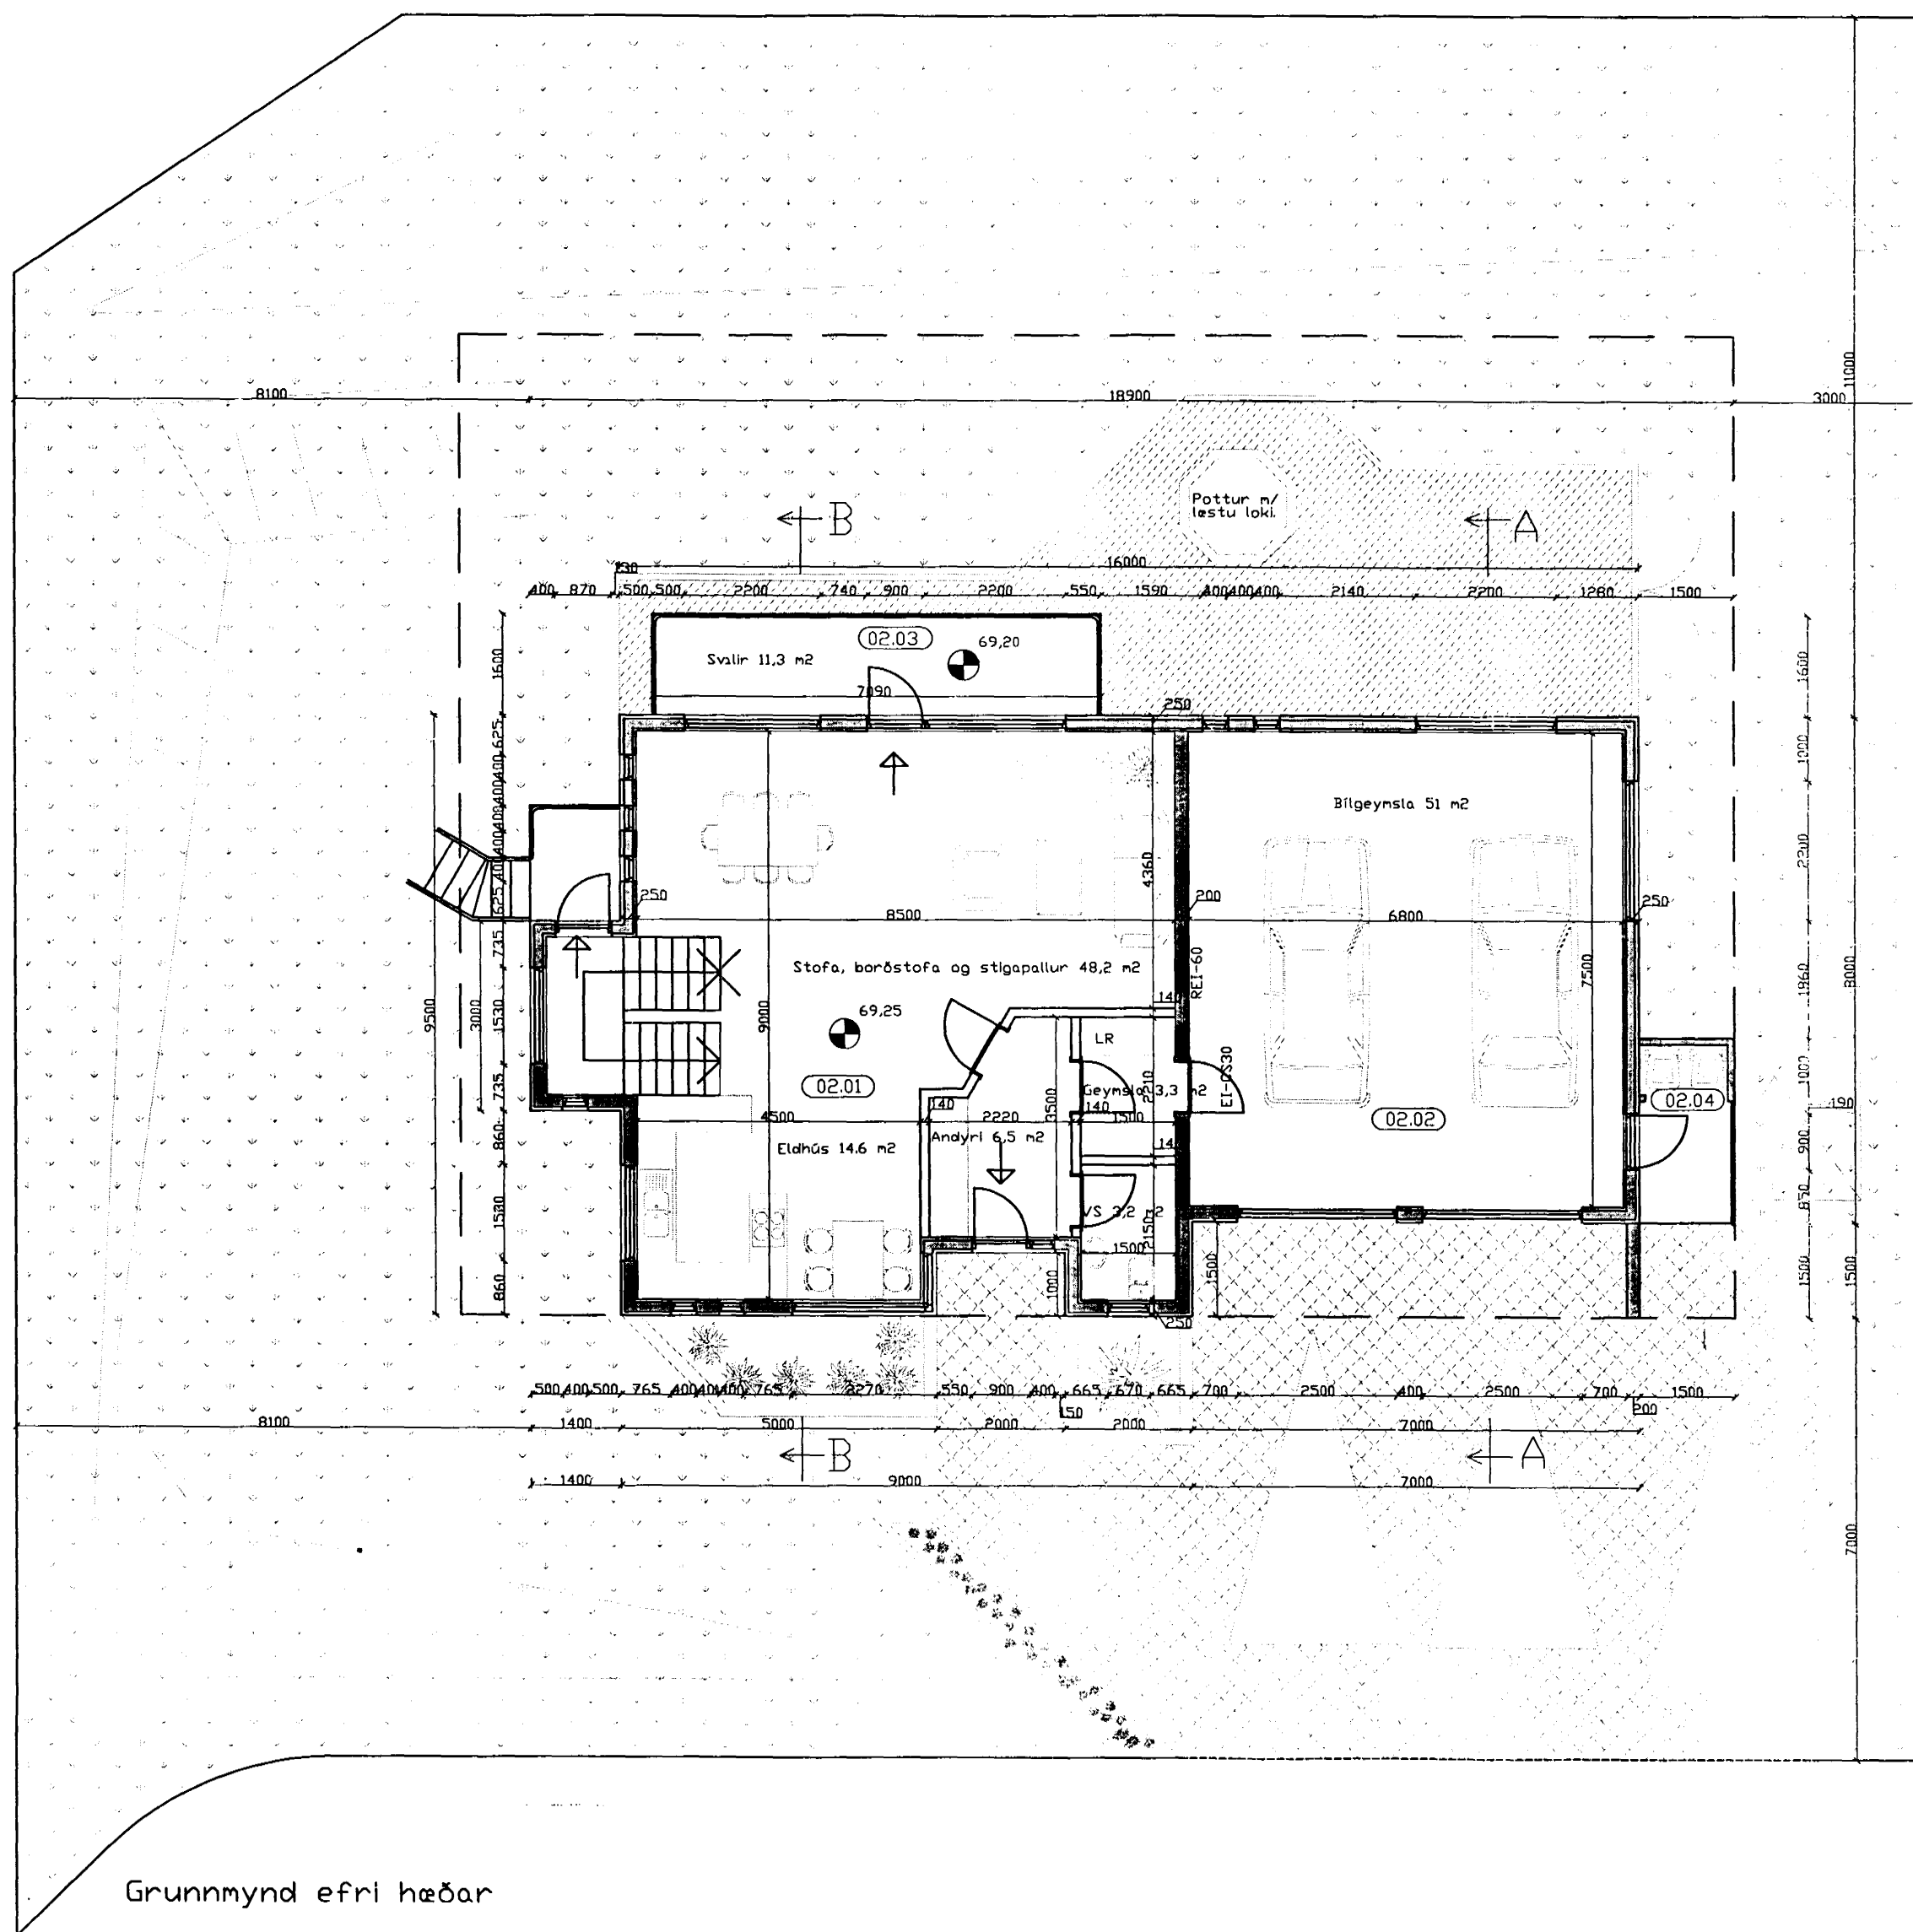

STAÐUR:	Gauksás 55	DAGS:	20.05.2000
EFNI:	Grunnmyndir, afstöðumynd	KVARÐI:	1/100
		NR.	1
HÖNNUÐUR:	Kristján Þórarinnson BFI <i>Kristján Þórarinnson</i>		