


Grunnmynd efri hæðar

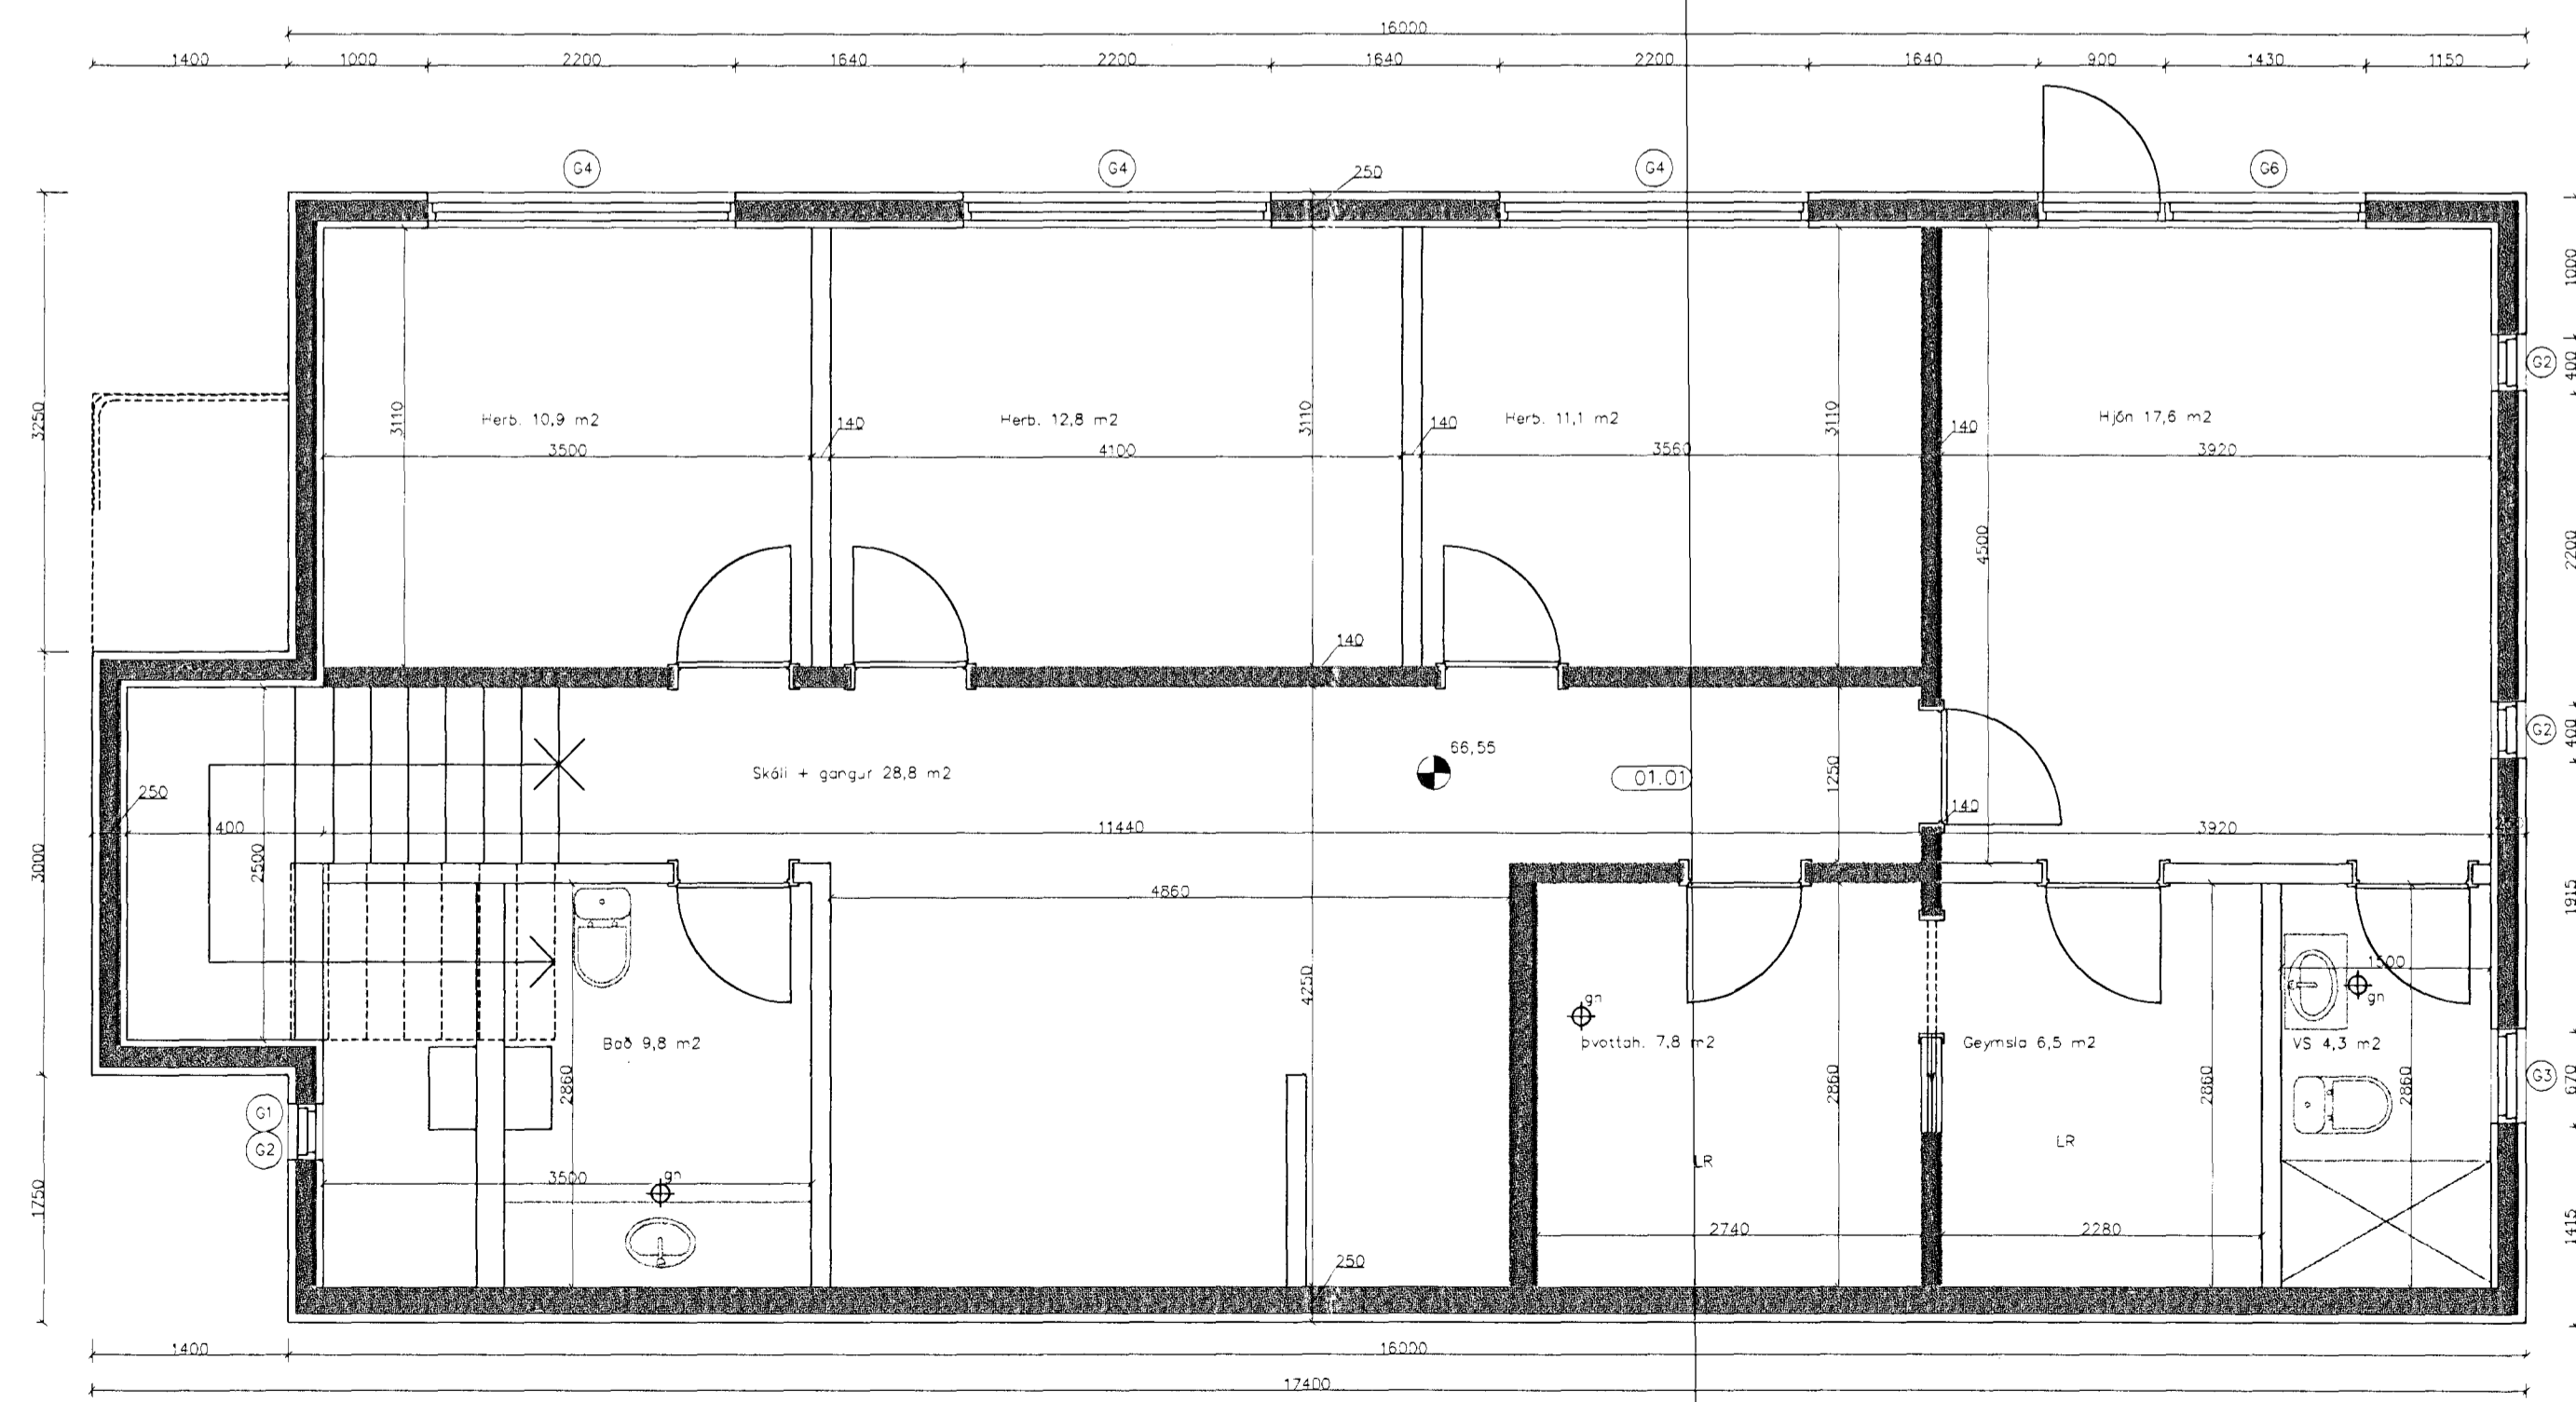

Grunnmynd neðri hæðar

Samþykkt þann
 22 NOV 2020
 Byggingafulltrúi frá Hafnarfirði
 Fh. Sigurbjartur Halldórsson

Staður	GAUKSÁS 55.	Dags.	15.11.00
Efni	Grunnmynd	Kvörði	1:50
Hönnuður	Kristján Þórarinnsson BFL K1100457-7848 stig@stjornforidur.is	NR.	101