


GRUNNMYND 1 HÆÐ
NÁNARI MÁLSETNING SJÁ TEIKN V-1 1:50

Skráningartala: Gauksás 57 Hafnarfirði		Skrásetjari: Þorsteinn Viggósson															
Landnúmer: 187068		Kennitala: 080653-2049															
Matshlutanúmer: 01		Dags: 4.9.2002															
Uppskipting og lýsing																	
D0	D1	D2	D3	D4	D5	D5M	D6	D7	D8	D9	D10a	D10b	D11	D12	D16	D17	
Lokun	Rými hæð/íbú	Nafn/tekt	Hérnað flokkun	Eignar háld	Bæturúr m²	Málshúur m²	Stigjar m²	Op m²	Brúttóflúur m²	Brúttóflúur sh < 1,8 m²	Salarhæð min	Salarhæð max	Íbúvú rúmmál m³	Hættóflúur m²	Birt flatarmál m²	Reiknitala skiptarúmmáls	Skiptarúmmál m³
		Matshluti			328,1	0,0	3,8	5,3	322,8	0,0			1.117,3	285,8	322,8		965,532
	00	Botn											41,9				
		Kjallari															
A	01	1. hæð íbúð	N	0101	118,7	0,0	3,8	0,0	118,7	0,0	2,70	2,70	320,4	103,3	118,7	2,70	278,910
A	02	2. hæð íbúð	N	0101	209,4	0,0	0,0	5,3	204,1	0,0			755,0	182,5	204,1	3,86	601,002
A	0201	Blíggjeymsla	B	0101	178,6			5,3	173,3		2,97	4,55	688,8	155,7	173,3	2,15	57,620
BC	0203	Svalir	S	0101	30,8				30,8		2,97	4,55	66,2	26,8	30,8	1,00	11,900
BC	0204	Svalir	S	0101	16,1				16,1							1,00	16,100
Athugasemdir																	
Sameignir summa																	
Eignarháld																	
		Eignar háld	Nafn/tekt	Birt flatarmál m²	Skiptarúmmál Sévegni og sameign m³												
		0101	íbúð	322,8	965,532												
			Alls	322,8	965,532												

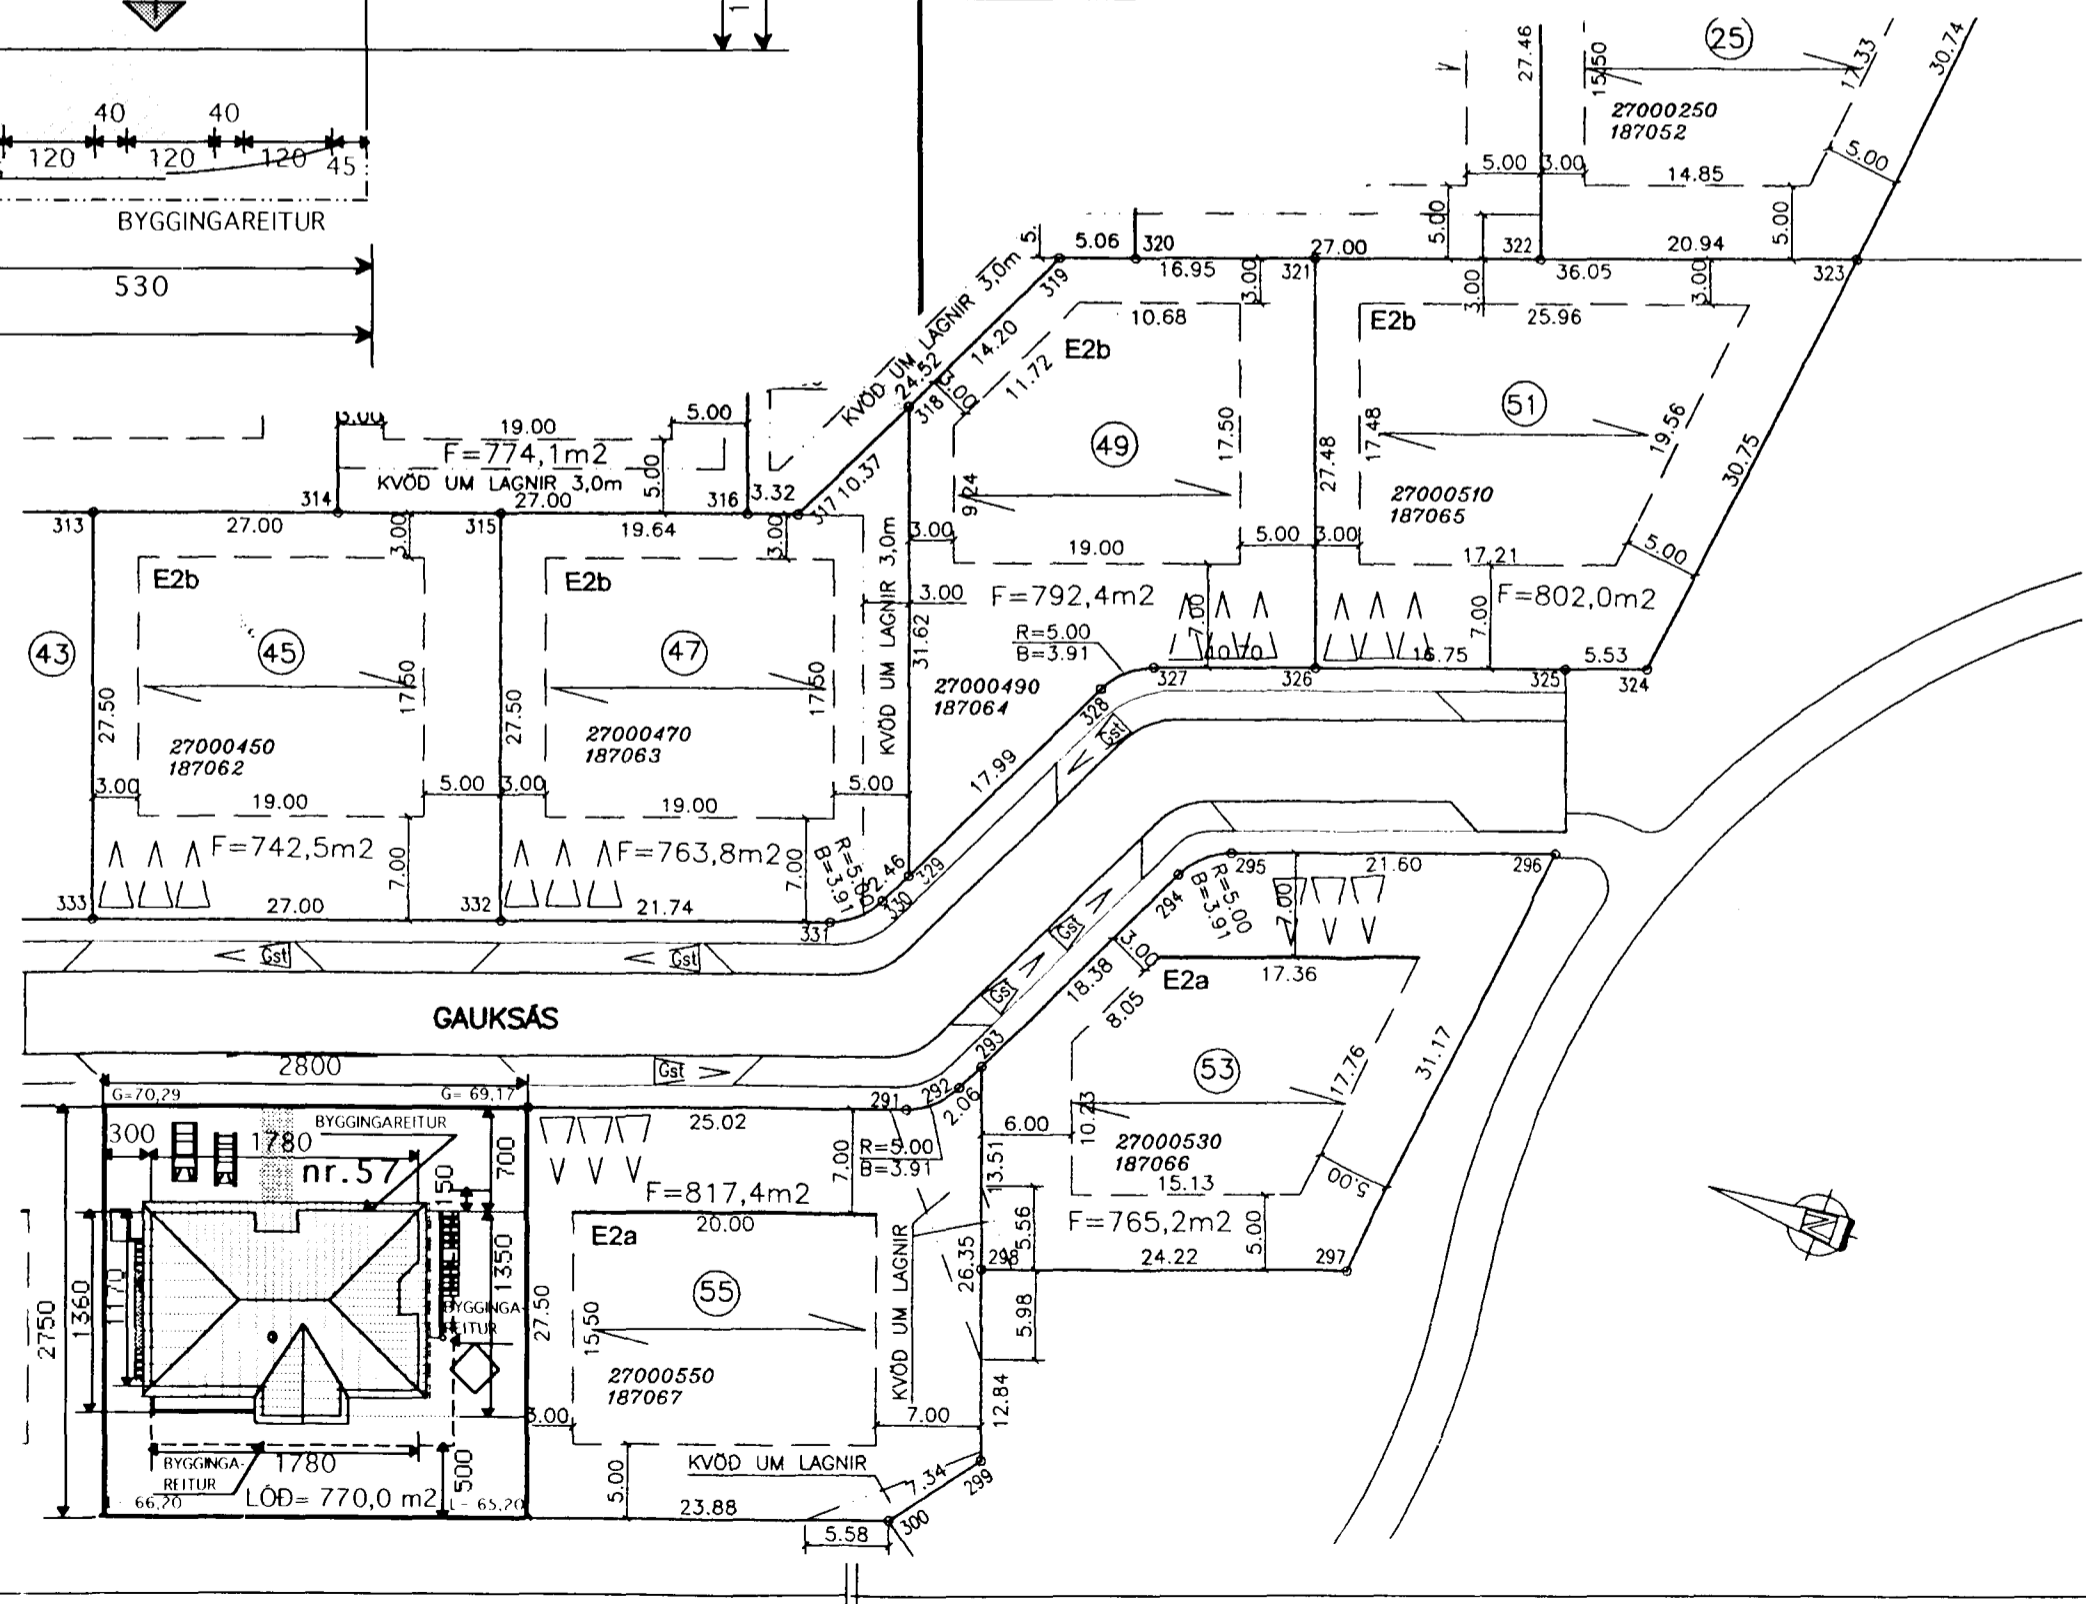

AFSTÖÐUMYND 1: 500

Sótt er um leyfi til að hækka gólfkóta um 25 cm

	Verkefni	GAUKSÁS 57 HAFNARFIRÐI
	Heiti	GRUNNMYND 1. HÆÐ AFSTÖÐUMYND - SKRÁNINGFARTAFLA
kvarði	1:100	verk.númer 200234
dags.	19. SEPT. 2002	dags br.
hönnun	G. G.	teikn nr
teikn	G. G.	A-2

Hringbraut 17 220 Hafnarfirði
s. 555-2020 fax 555-2021
Gísli G. Gunnarsson BFI kt. 020649-2409
kvardi@vortex.is - www.kvardi.is