


0025-Grunnmyndir

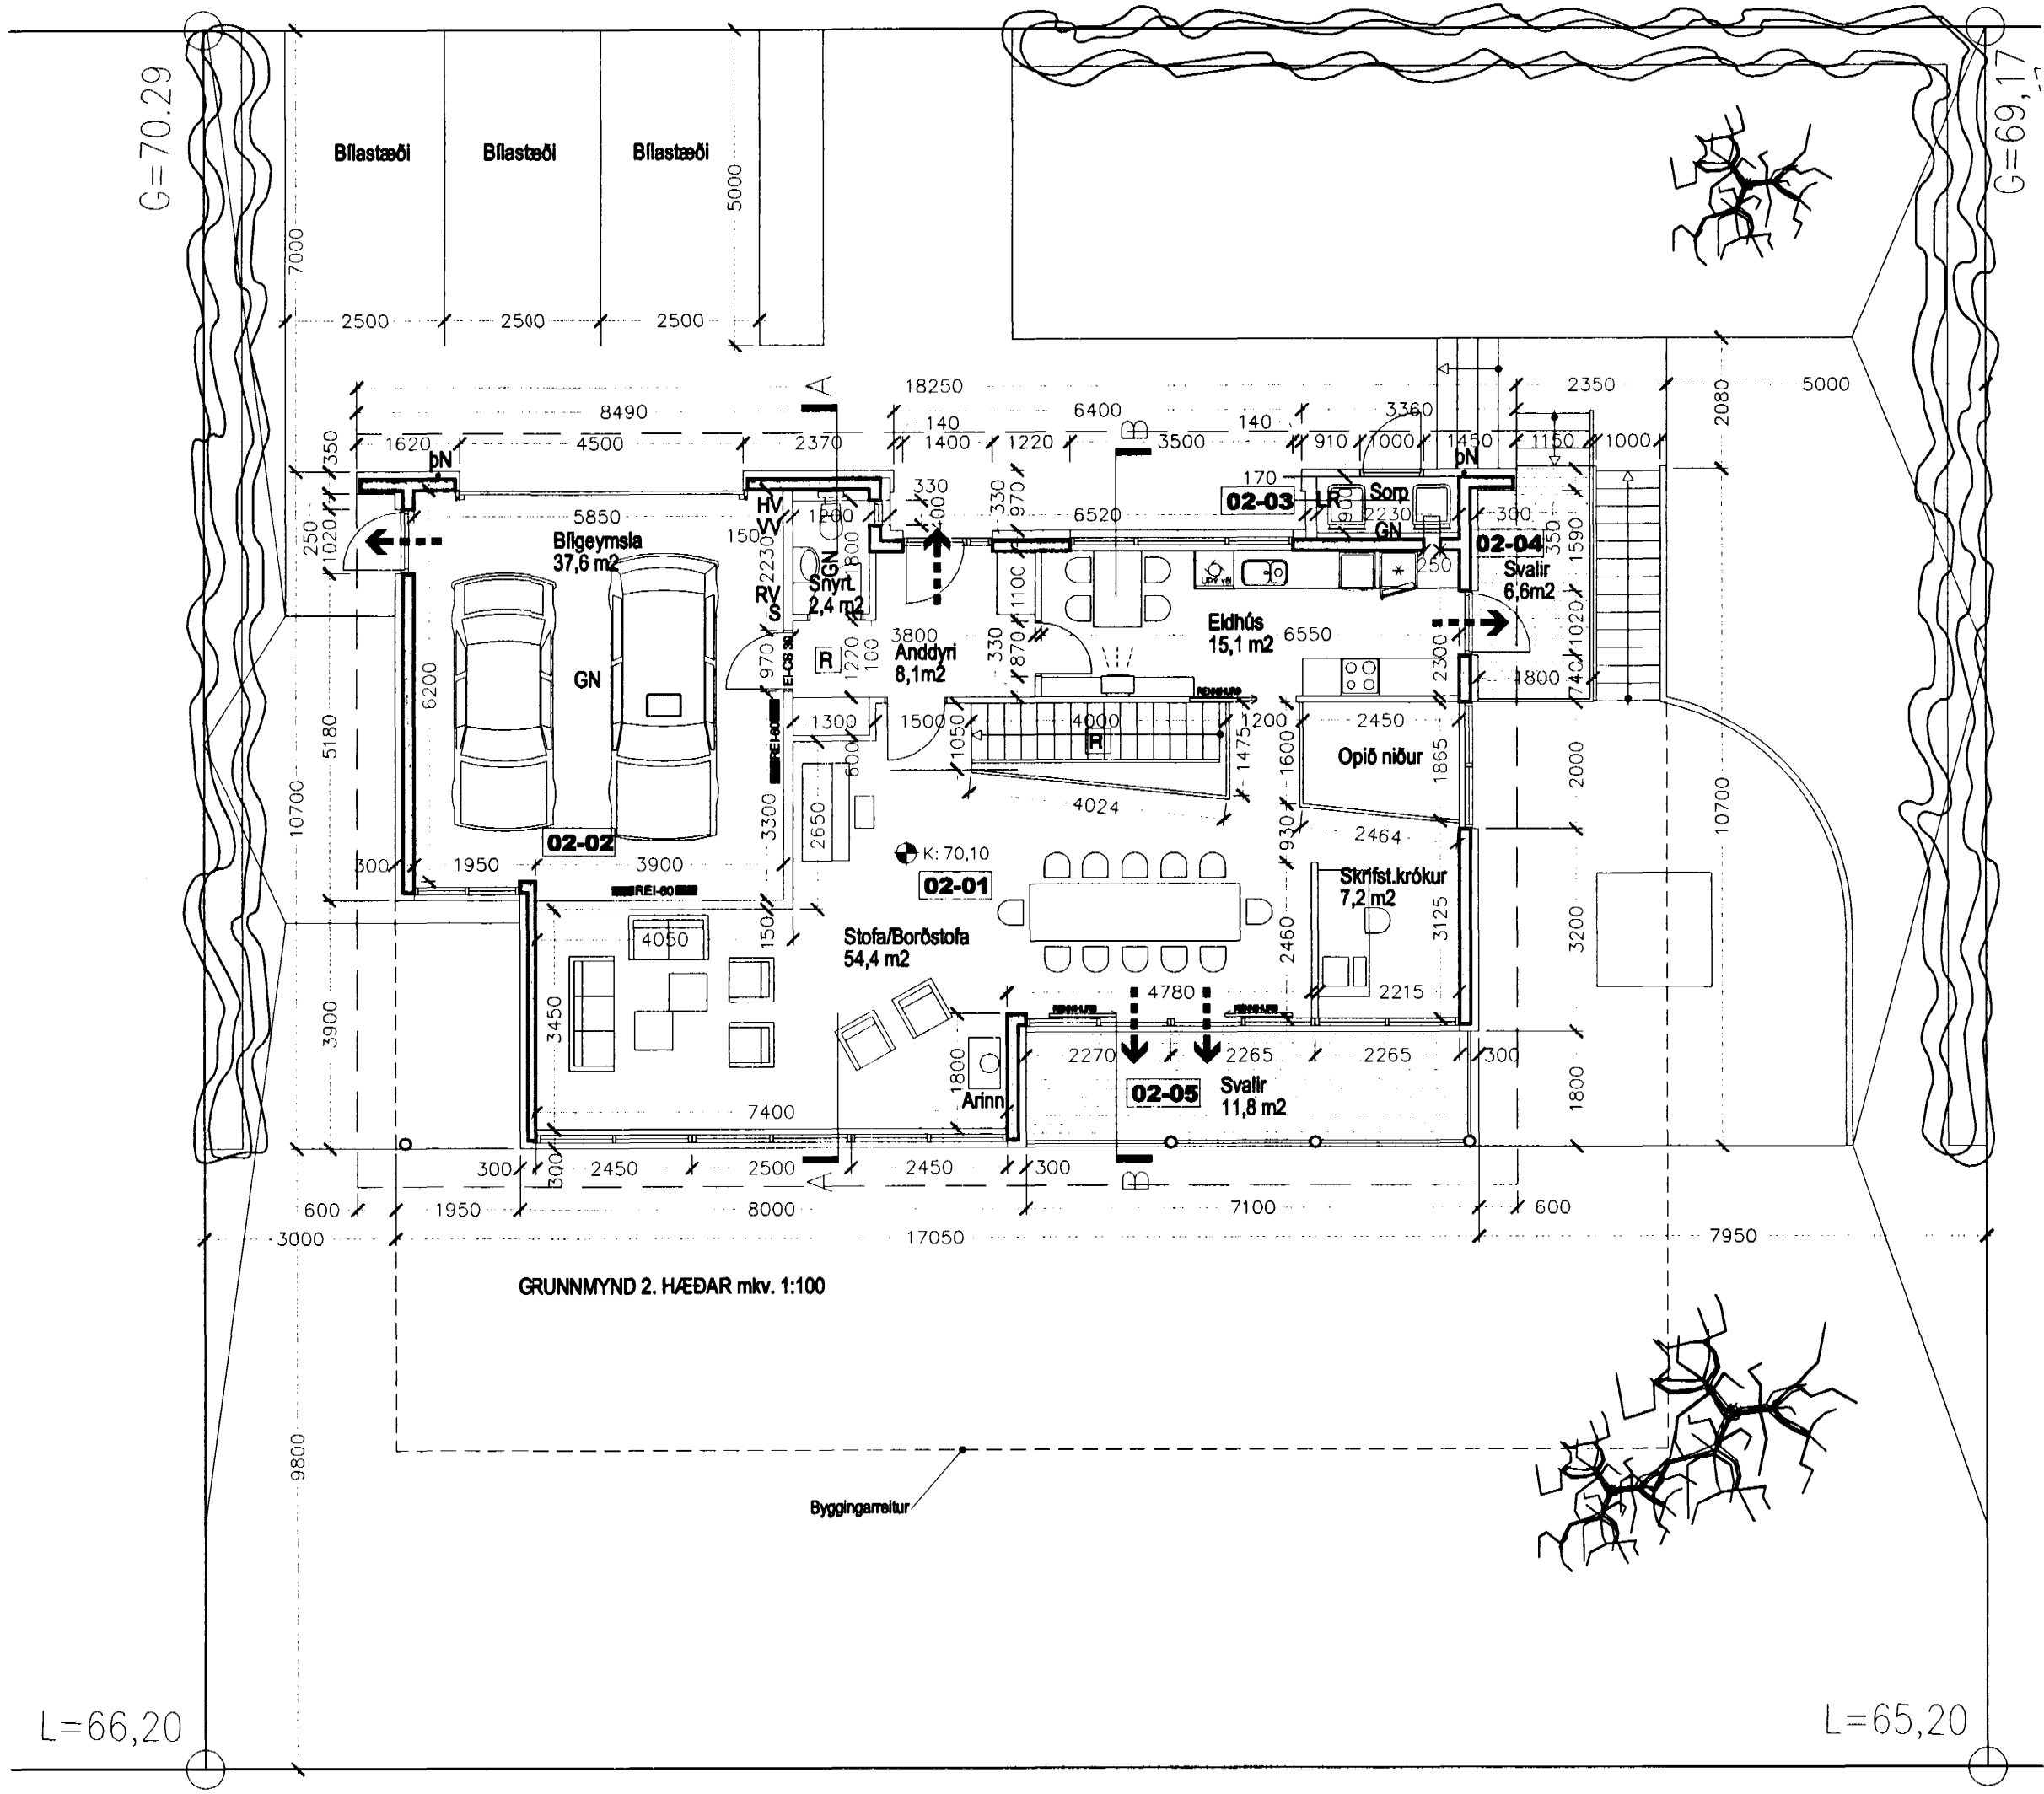

- ➔ BO Björgunarp
- ➔ Rýmingarleið við útgang
- REI-60 Veggir með merktri brunamótstöðu
- EI-08-30 Hurðir með merktri brunamótstöðu
- R Reykskynjar
- ATH.
- Steypuvirki/burðarvirki verða hönnuð með a.m.k. REI 60 brunamótstöðu.
- Léttir veggir sorpgeymslu verða hannaðir með a.m.k. A-EI 60 brunamótstöðu.
- Í íbúð og bílgeymslu verða staðsett handslökkvítækni af viðurkenndri gerð

SKÝRINGAR:

- LR: Loftæst rými
- GN: Gólfniðurfall
- PN: Þakniðurfall
- RV: Inntak Rafveitu
- HV: Inntak Hitaveitu
- VV: Inntak vatnsveitu
- S: Inntak síma
- G: Reiknuð hæð á götu, gangstétt, eða gangstíg
- L: Landhæð við lóðamörk (leiðbeinandi)
- ⊕: Reiknuð hæð á yfirborði gólfa

Heildarleiðnitap byggingar verður innan marka Byggingareglugerðar.  
Hámark U-gildi byggingarhluta verður í samræmi við töflu í gr. 180.3 í Byggingareglugerð.

ADALUPPDRÁTTUR

SIGURÐUR/BRYNDÍS

**BATTERIÐ**  
ARKITEKTAR

kt: 521291-1259  
Trönuhrauni 1  
220 Hafnarfirði  
Sími: 54 54 700  
Fax: 54 54 701  
Netfang: batteri@arkitekt.is  
Jón Ólafur Ólafsson FAÍ FSSA kt: 090658-4099  
Sigurður Einarsson FAÍ FSSA kt: 110457-2789

GAUKSÁS 57  
St.gr.27000570

GRUNNMYND 1. HÆÐAR

MKV:	1:100	DAGS:	18.12.2000
TEIKNAD:	j.ben	TÖLVUSKRÁ:	(99)2.03.dwg
HANNAD:			

0025 (99)2.03

QBATTERIÐ EHF  
ÖLL AFNOT OG AFRITUN TEIKNINGAR, AD HLUTA EÐA Í HEILD, ER HAD SKRIFLEGU LEYFI HÖFUNDA