


0025-Grunnmynd

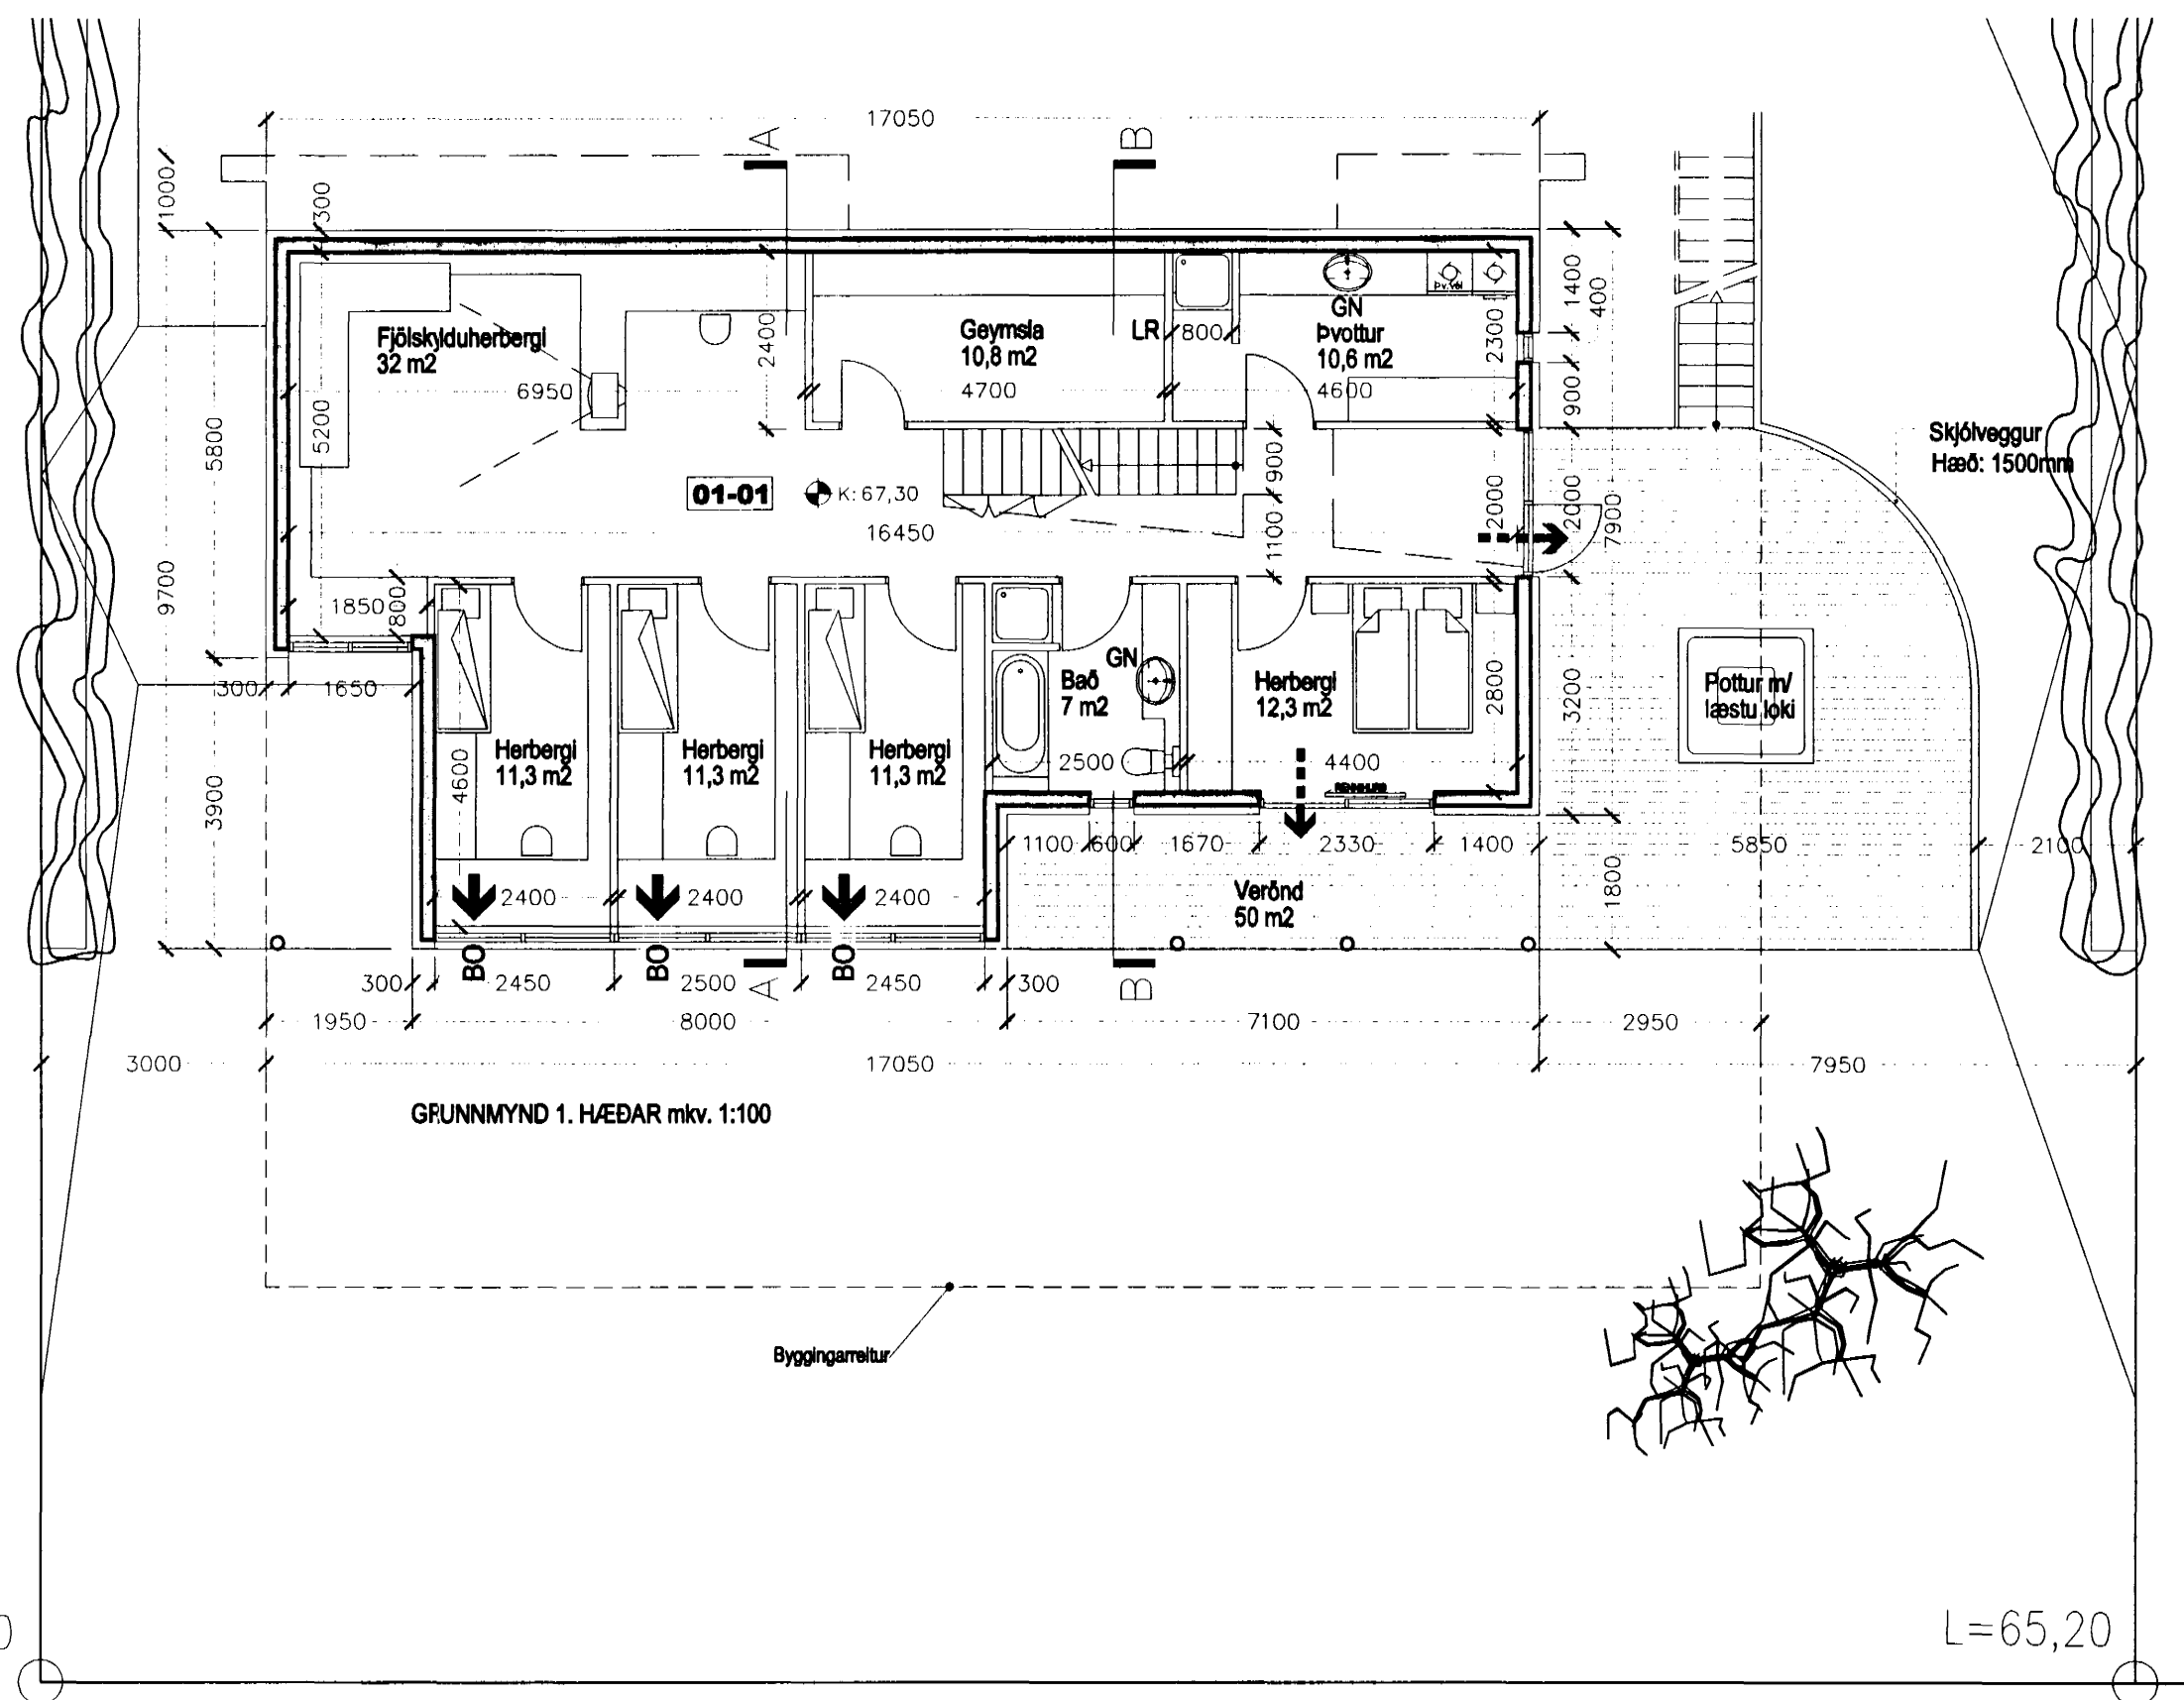

- ➔ BO Björgunarop
- ➔ Rýmingarleið við útgang
- REI-60 Veggir með merktri brunamótstöðu
- EI-CS 30 Hurðir með merktri brunamótstöðu
- [R] Reykskyrnari
- ATH.
- Steypuvirki/burðarvirki verða hönnuð með a.m.k. REI 60 brunamótstöðu.
- Léttir veggir sorpgeymslu verða hannaðir með a.m.k. A-EI 60 brunamótstöðu.
- Íbúð og bílgeymslu verða staðsett handslökkvítæki af viðurkenndri gerð

SKÝRINGAR:

- LR: Loftraast rými
- GN: Gólfniðurfall
- PN: Þakniðurfall
- RV: Inntak Rafveitu
- HV: Inntak Hitaveitu
- VV: Inntak vatnsveitu
- S: Inntak síma
- G: Reiknuð hæð á götu, gangstétt, eða gangstíg
- L: Landhæð við lóðamörk (leiðbeinandi)
- ⊕: Reiknuð hæð á yfirborði gólfa

Heildarleiðnitap byggingar verður innan marka Byggingareglugerðar.  
Hámark U-gildi byggingarhluta verður í samræmi við töflu í gr. 180.3 í Byggingareglugerð.

ADALUPPDRÁTTUR

SIGURÐUR/BRYNDÍS

BATTERIÐ  
ARKITEKTAR

kt: 521291-1259

Trönuhrauni 1

220 Hafnarfirði

Sími: 54 54 700

Fax: 54 54 701

Netfang: batteri@arkitekt.is

Jón Ólafur Ólafsson FAÍ FSSA

kt: 090658-4099

Sigurður Einarsson FAÍ FSSA

kt: 110457-2789

GAUKSÁS 57

St.gr.27000570

GRUNNMYND 1. HÆÐAR

MKV: 1:100 DAGS: 18.12.2000

TEIKNAB: j.ben TÖLVUSKRÁ: (99)2.02.dwg

HANNAÐ:

0025 (99)2.02

CBATTERIÐ EHF  
ÖLL AFNOT OG AFRITUN TEIKNINGAR, AÐ HLUTA EÐA Í HEILD, ER HÁÐ SKRIFLEGA LEYFI HÖFUNDA