


Skráningartafa: Gauksás 57 Hafnarfirði		Skrásetjari: Þorsteinn Vigðsson															
Landnúmer: 187068		Kennitala: 080653-2049															
Matshlutanúmer: 01		Útgáfa: 4.01															
Dags: 4.9.2002		Dags: 4.9.2002															
Uppskipting og lýsing	D0 Lokun	D1 Rými hæð-röð	D2 Notkun texti	D3 Höfuð- Flokkun	D4 Eignar- hátt	D5 Stærðir Botnflötur m ²	D6 Stigir m ²	D7 Op m ²	D8 Bruttoflötur m ²	D9 Brotstofur sk. < 1.8	D10a Salarhæð min	D10b Salarhæð max	D11 Brúttó rúmmál m ³	D12 Nettóflötur m ²	D16 Birt flatarmál m ²	Reiknita skiptarúmmál	D17 Skipta rúmmál m ³
Matshluti						328,1	0,0	3,8	5,3	322,8	0,0		1.117,3	285,8	322,8		965,532
Botn	00												41,9				
Kjallari																	
1. hæð Íbúð	A	0101		N	0101	118,7	0,0	3,8	0,0	118,7	0,0		320,4	103,3	118,7		278,910
2. hæð Íbúð	A	0201		N	0101	209,4	0,0	0,0	5,3	204,1	0,0		755,0	182,5	204,1		601,002
Bílgæymsla	A	0202		B	0101	178,6			5,3	173,3		2,97	688,8	155,7	173,3	3,86	57,620
Svalir	BC	0203		S	0101	30,8				30,8		2,97	66,2	26,8	30,8	1,00	11,900
	BC	0204		S	0101	16,1				16,1						1,00	16,100
Athugasemdir																	
Sameignir summa																	
Eignarhald	Eignar- hátt	Notkun texti	Birt flatarmál m ²	Skiptarúmmál Séreign og sameign m ³													
	0101	Íbúð	322,8	965,532	965,532												
		Alls	322,8	965,532	965,532												

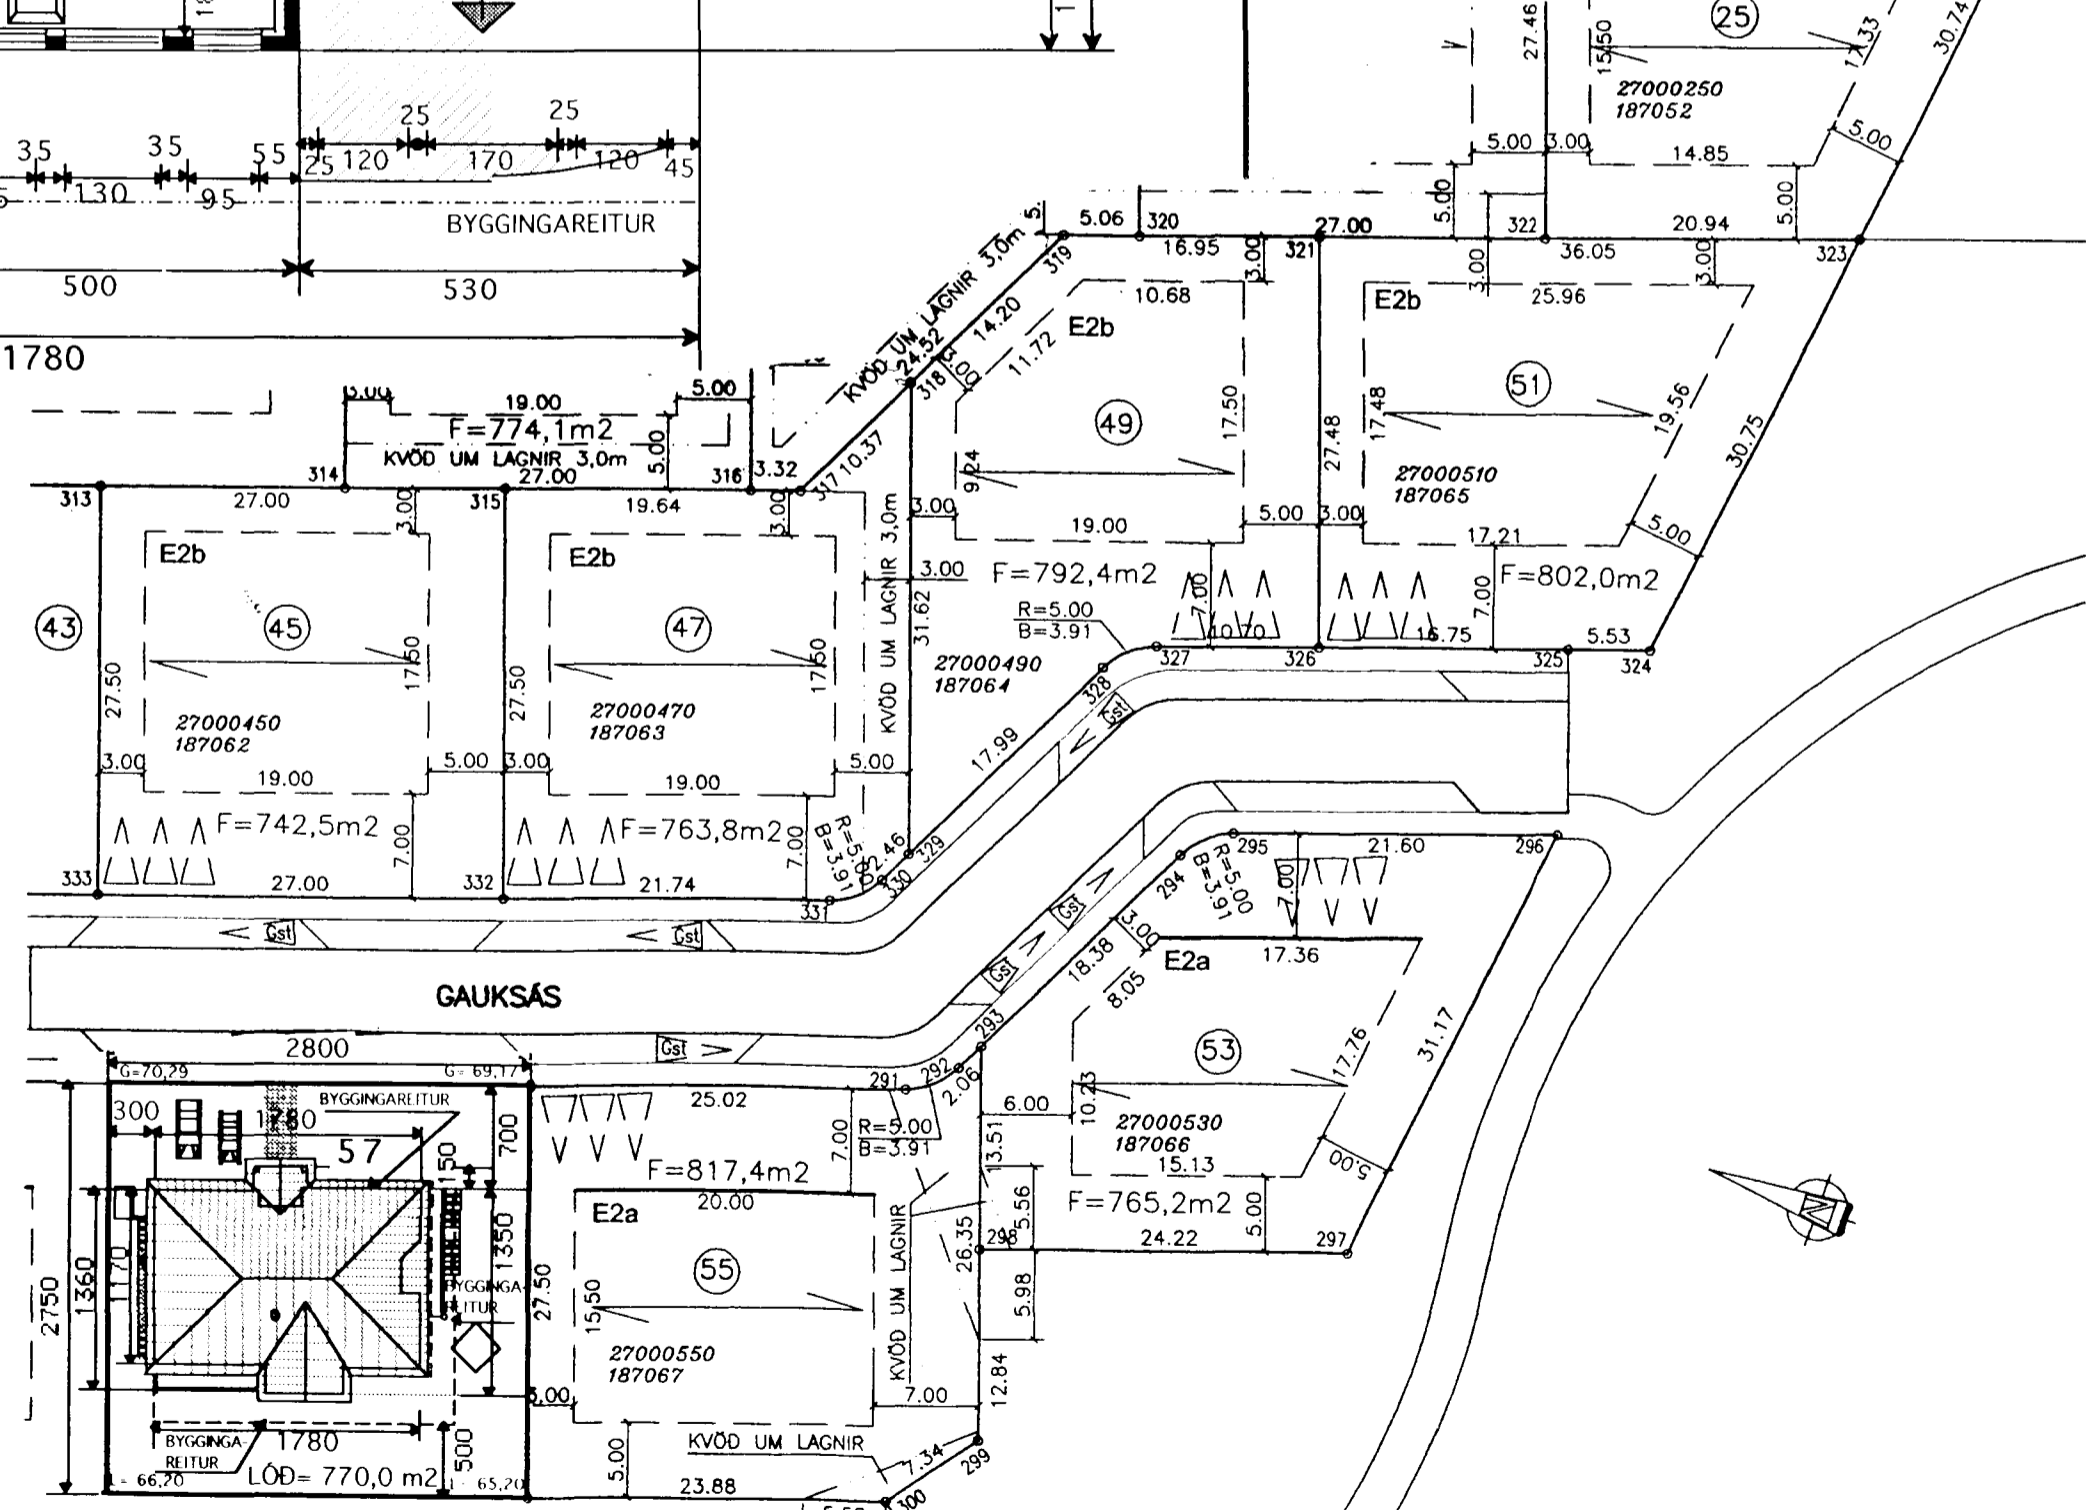

BREYTT 9 NÓV. 2002
Sótt er um leyfi til að:
Hækka gólfkóta um 20 cm, þá er mænil í hæðinni 500 cm frá uppgefnum kóta.
Byggja þak á súlum við aðalingang
Breyta stig, minni og léttur
Minnihátar breytingar á gluggum, hurðum

TEIKNISTOFAN KVARÐI	Verkefni	GAUKSÁS 57 HAFNARFIRÐI
	Heiti	GRUNNMYND 1. HÆÐ AFSTÖÐUMYND - SKRÁNINGARTAFLA
kvarði	1:100	verk.nr 200234
dags.	19 SEPT. 2002	dags br 9 NÓV. 2002
hönnun	G. G.	teikn nr
teikn	G. G.	A-2

Hringbraut 17 220 Hafnarfirði
s. 555-2020 fax 555-2021
Gísli G. Gunnarsson BFI kt. 020649-2409
kvardi@vertex.is - www.kvardi.is