



Gölfhiti þversnið 1:10

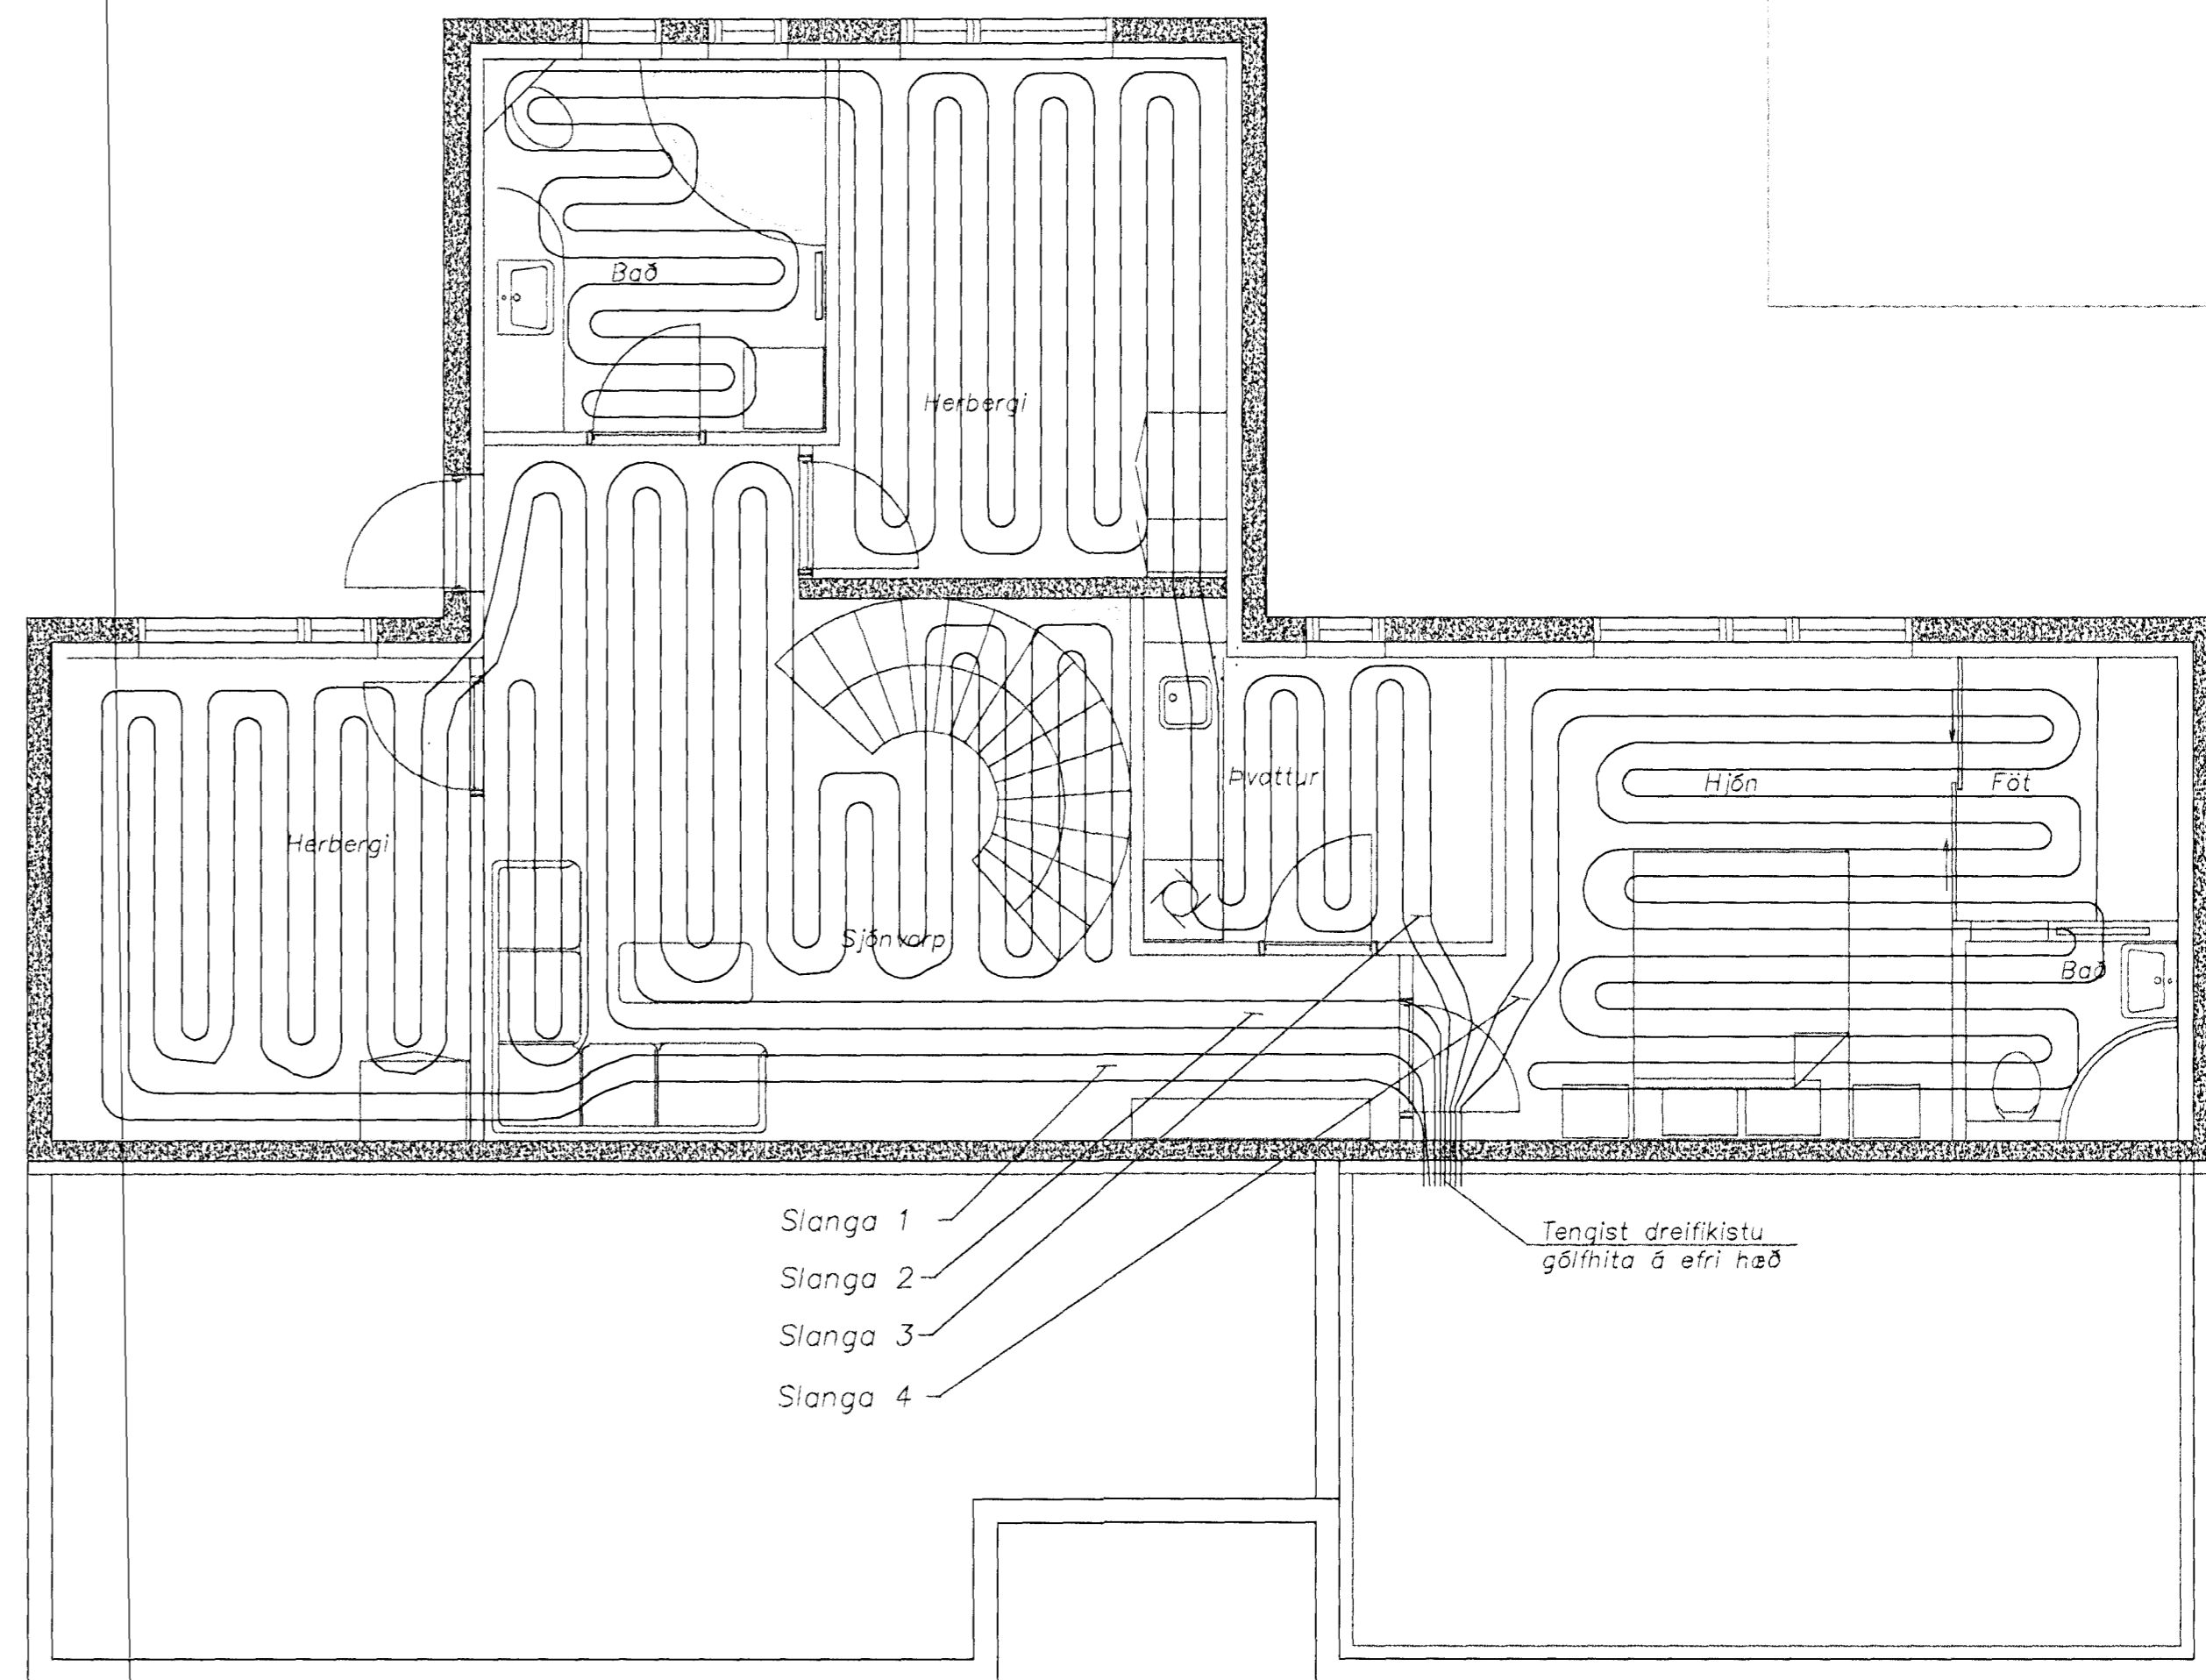

Grunnmynd, neðri hæð  
Málkvörð 1:50

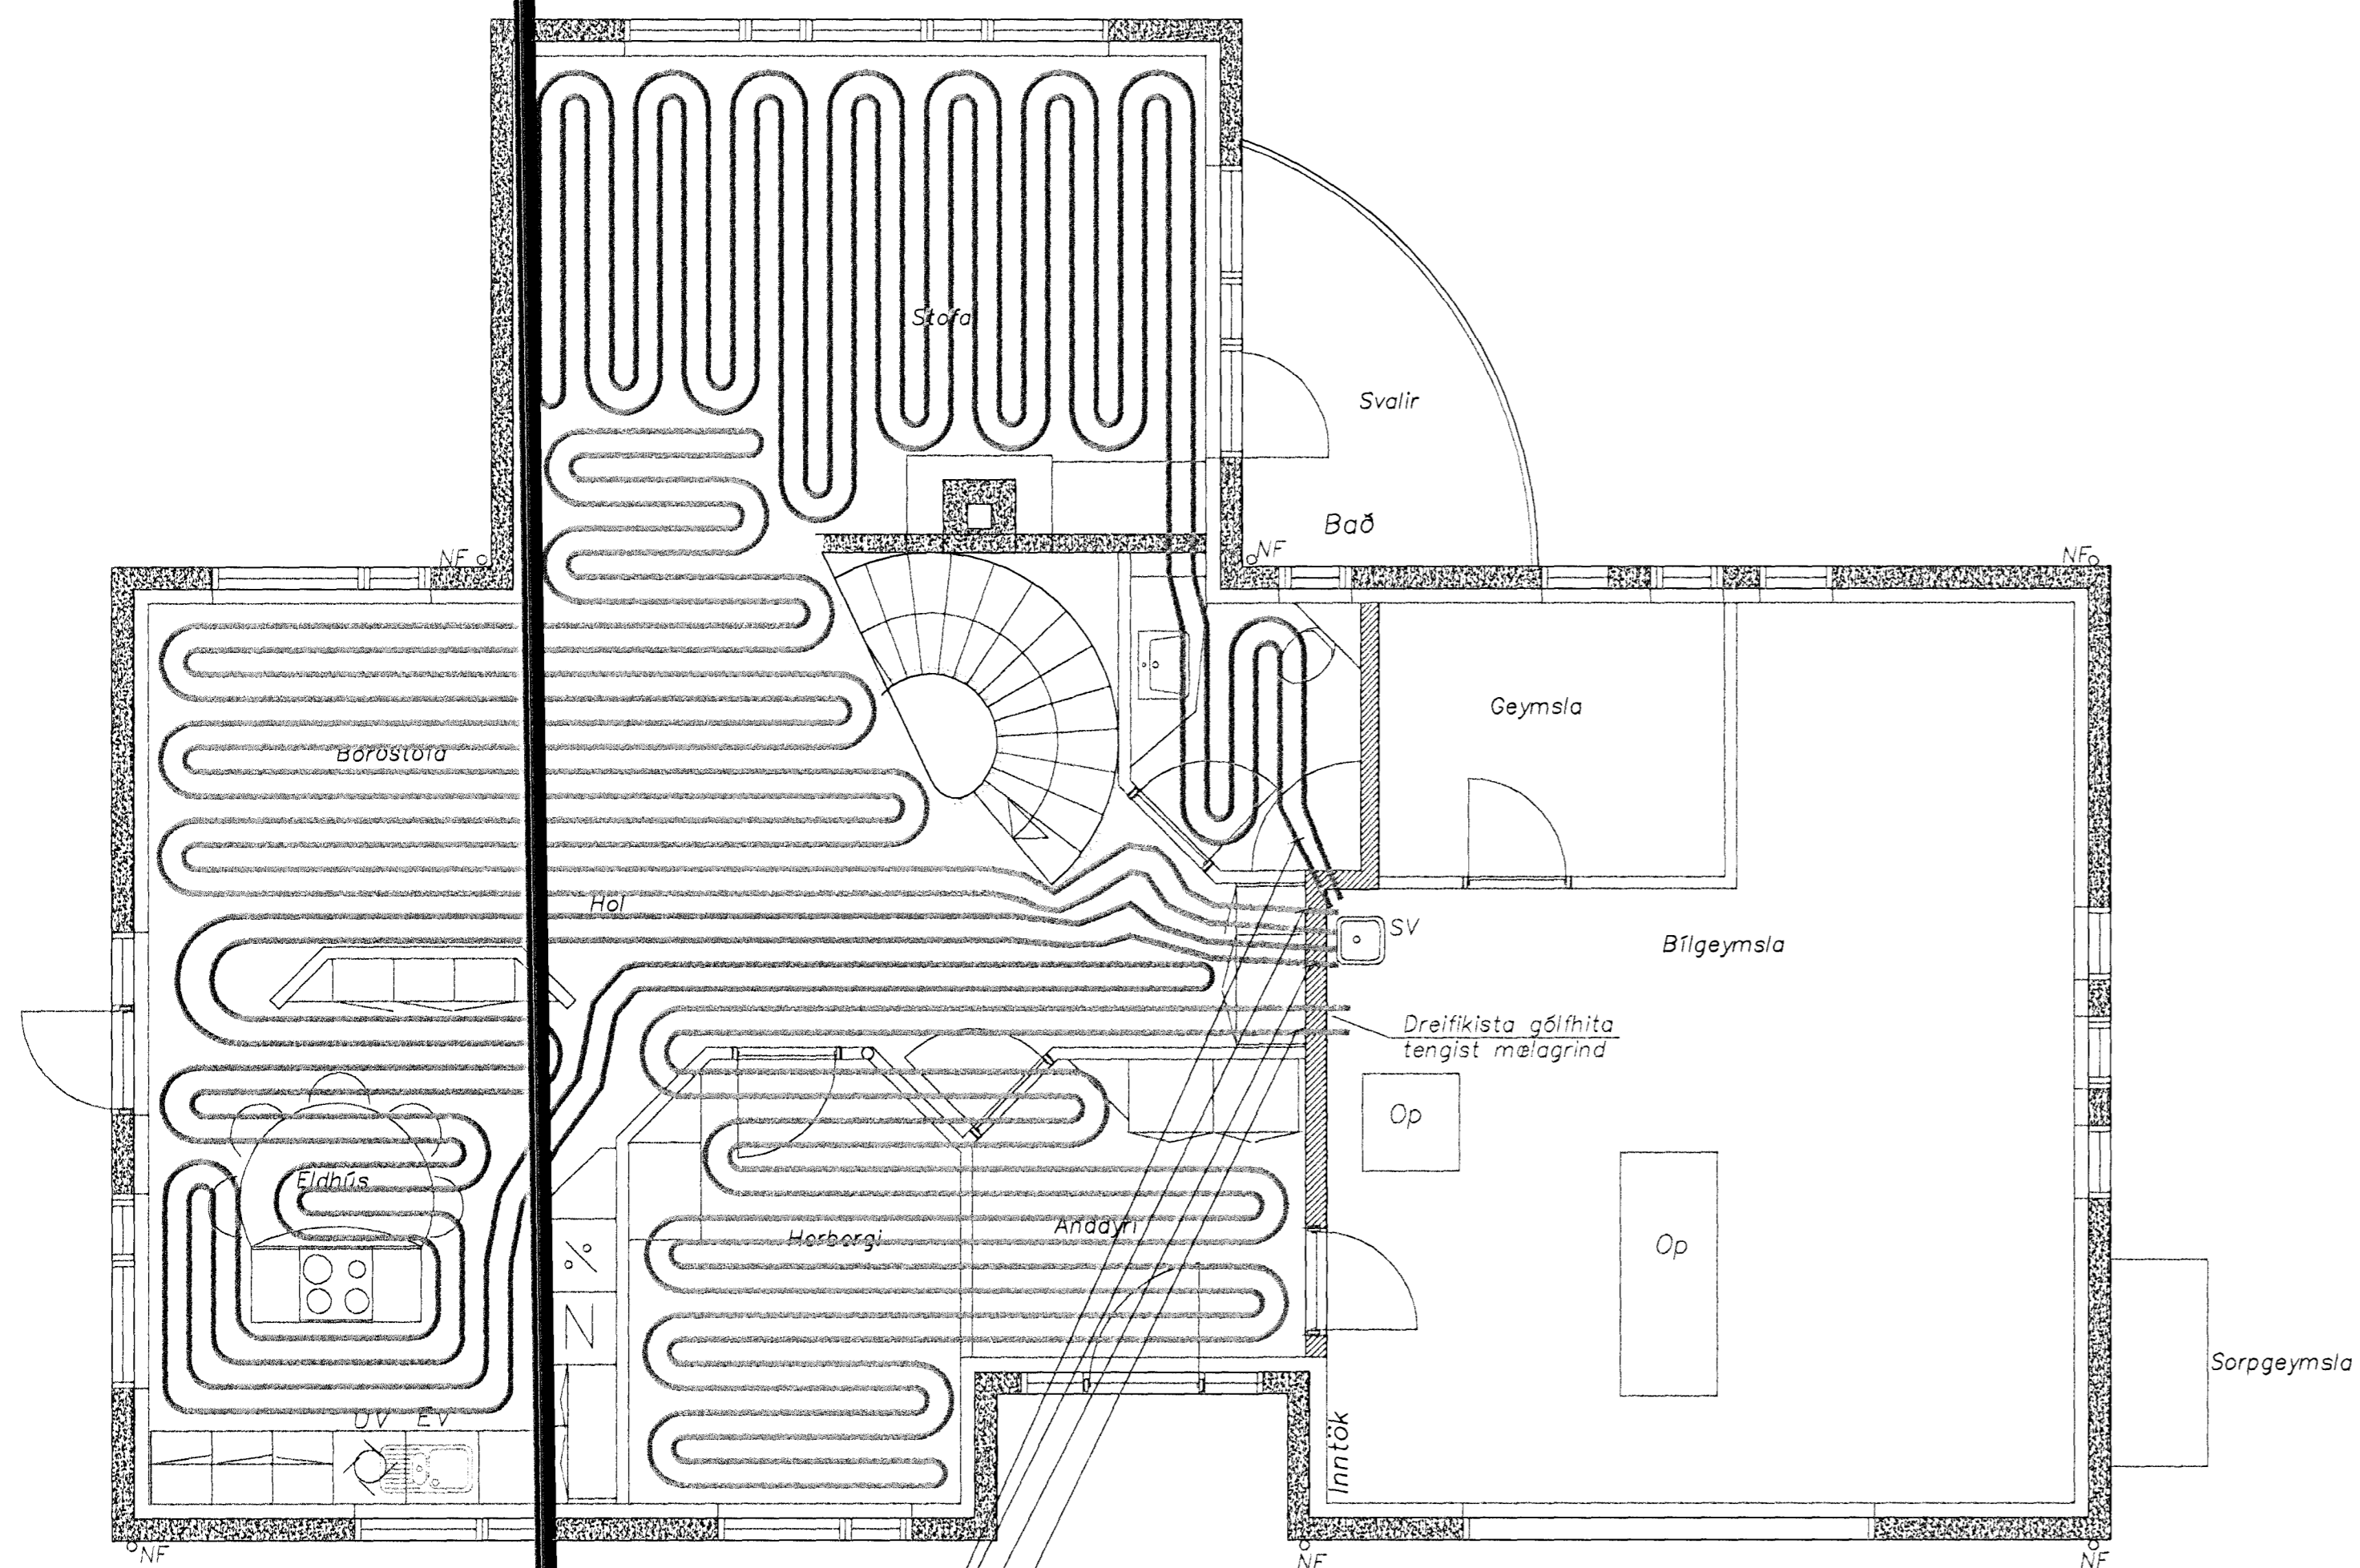

Grunnmynd, aðalhöð  
Málkvörð 1:50

Skýringar

Neðri hæð:

- Slanga 1: ~77 m
- Slanga 2: ~88 m
- Slanga 3: ~87 m
- Slanga 4: ~90 m


Samtals: ~ 338 m

Lagnir skulu vera Pex-Ø20

Efri hæð:

- Slanga 5: ~103 m
- Slanga 6: ~ 97 m
- Slanga 7: ~ 88 m
- Slanga 8: ~ 83 m

Samtals: ~ 371 m

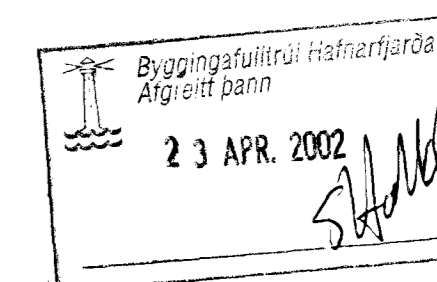

daga	breyting	nafn	dtg.
11.10.01	Legg lagna	AS	B
19.04.02	Efri hæð bætt við	AS	C

<b>Strendingur ehf.</b> Verkfræðisjónusta Reykjavíkurgötu 18 - 220 Hafnarfjörður sími 565 5644, fíni 565 5641	Gauksás 59, Hafnarfirði	
	Gölfhiti Grunnmyndir og snið	
hönnuð: dgtat.2001. AS teiknað: dgtat.2001. JW	dagsetning: 24.08.2001	teikn. nr: 320
Hafnarfirði: 21/4 þek Ásmundur Sigvaldason kt.240545-4119	dagsetning: 24.08.2001	teikn. nr: 320
	dtg.: 24.08.2001	málkvörð: 1:50, 1:20