



Gólfhiti þversnið 1:10

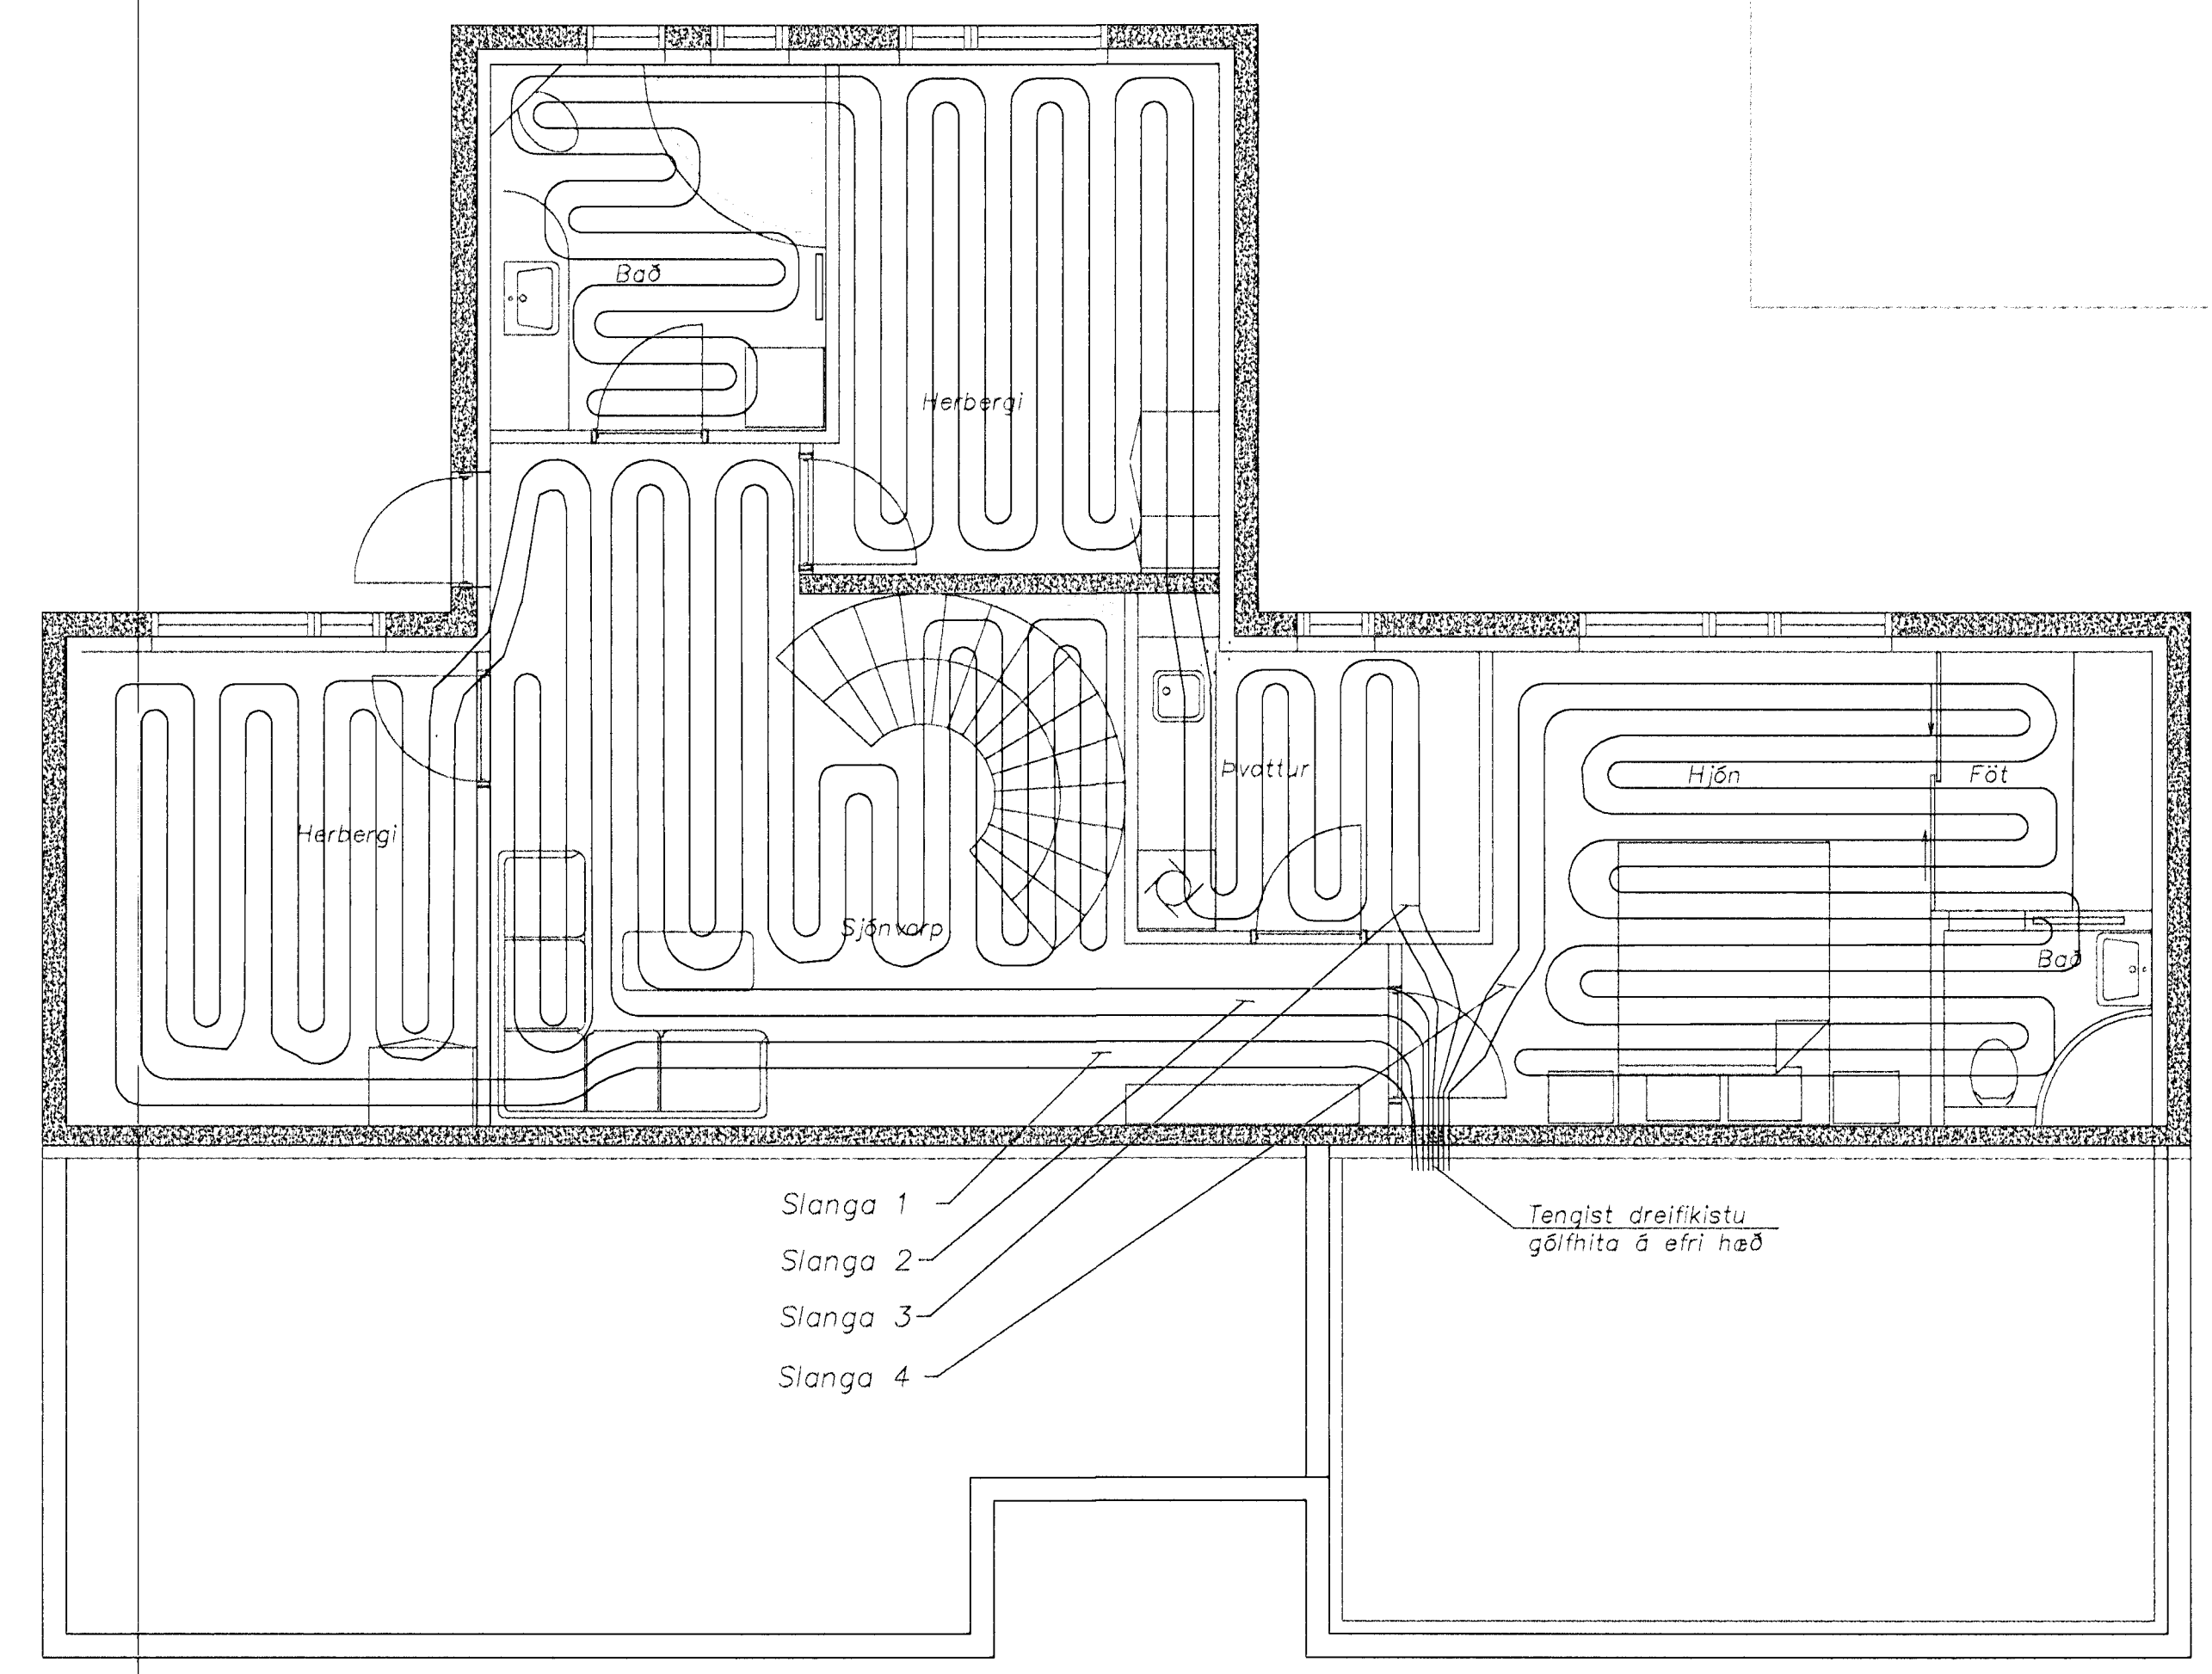

- Slanga 1
  - Slanga 2
  - Slanga 3
  - Slanga 4
- Tengist dreifíkistu gólfhita á efri hæð

Grunnmynd, neðri hæð  
Málkvörð 1:50

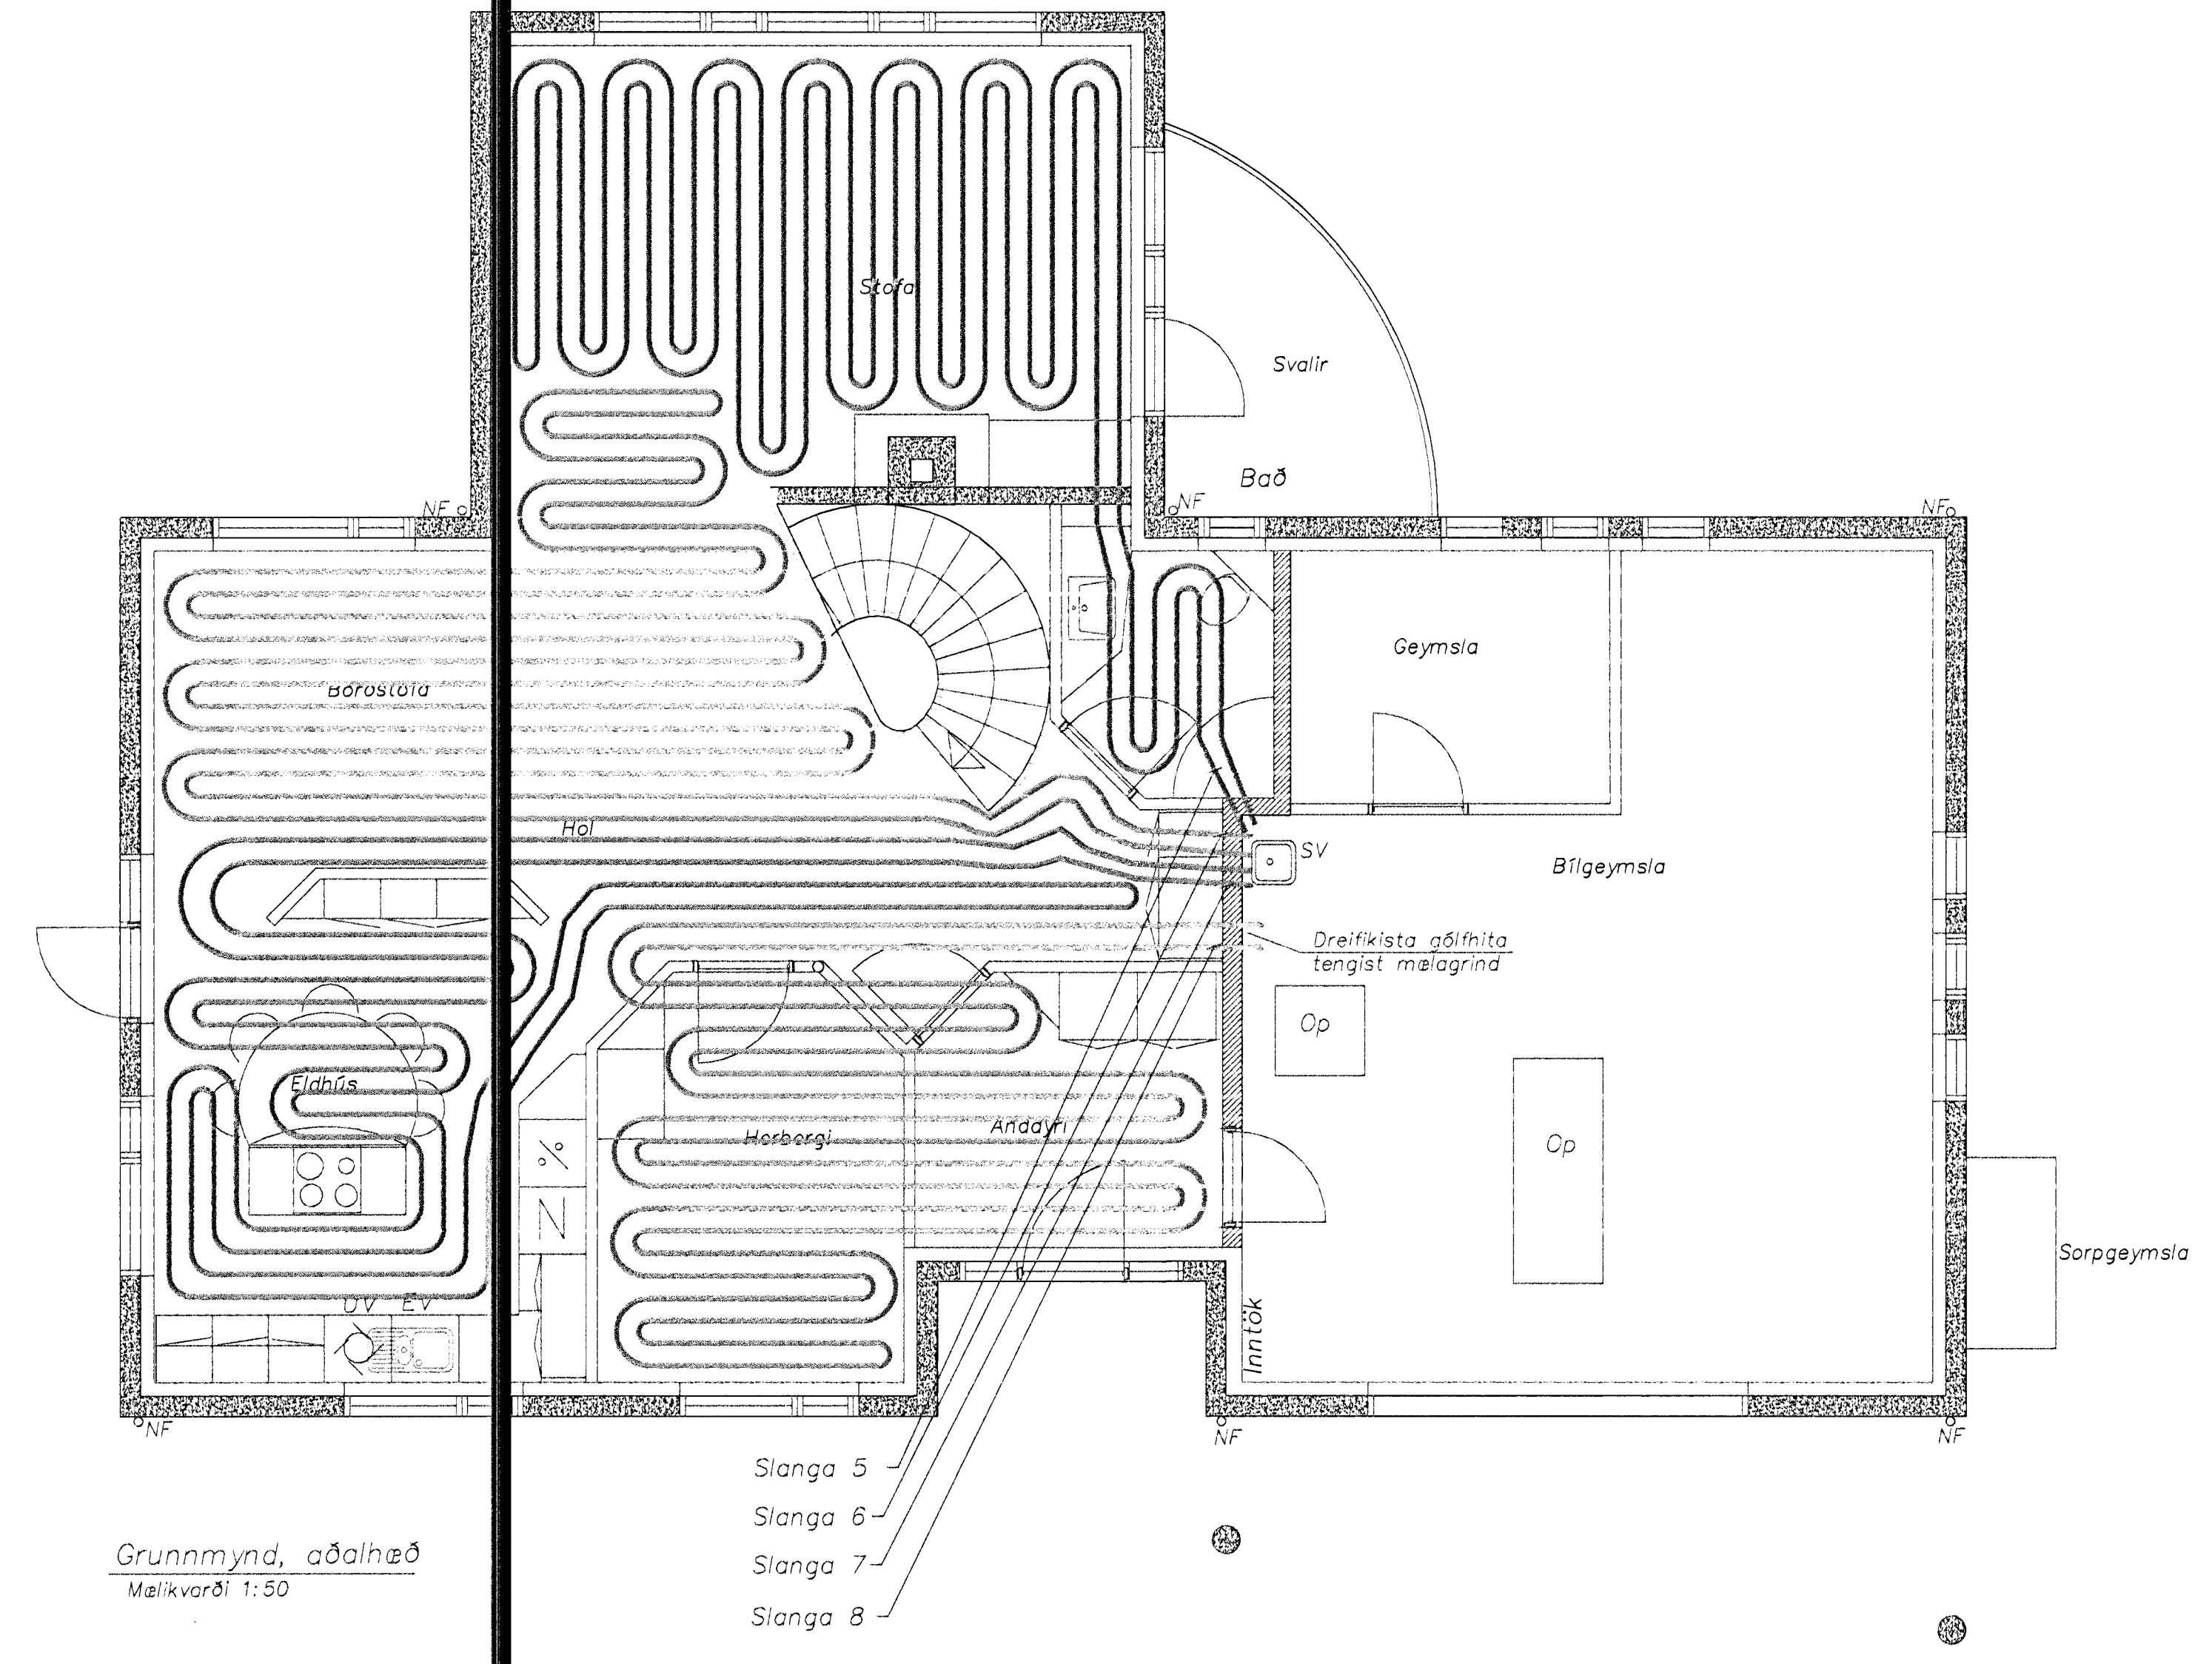

- Slanga 5
- Slanga 6
- Slanga 7
- Slanga 8

Grunnmynd, aðalhöð  
Málkvörð 1:50

Skýringar

Neðri hæð:  
Slanga 1: ~77 m  
Slanga 2: ~88 m  
Slanga 3: ~87 m  
Slanga 4: ~90 m

Samtals: ~ 338 m

Lagnir skulu vera Pex-Ø20

Efri hæð:  
Slanga 5: ~103 m  
Slanga 6: ~ 97 m  
Slanga 7: ~ 88 m  
Slanga 8: ~ 83 m

Samtals: ~ 371 m

Býggingarfulltrúi tístærftjór  
Algrætt þann  
23 APR. 2002  
*S. Hallgrímsson*

daga	brýting	nofn	Stg.
11.10.01	Laga lagna	AS	B
19.04.02	Efri hæð batt við	AS	C

**Strendingur ehf.**  
Verkfræðipjónusta  
Reykjavíkurgötu 18 - 110 Hafnarfjörður  
Sími 565 5648, fax 565 5641

hannað: ágúst 2001 AS  
teiknað: ágúst 2001 JW

Hafnarfirði 21/4 þétt  
*Ásmundur Sigvaldason*  
Ásmundur Sigvaldason kt. 240545-4119

Gauksóðs 59, Hafnarfirði

Gólfhiti  
Grunnmyndir og snið

dagsetning: 24.08.2001 teikn. nr: 320 Stg. C málkvörð: 1:50, 1:20