


L=67,50

L=68,90

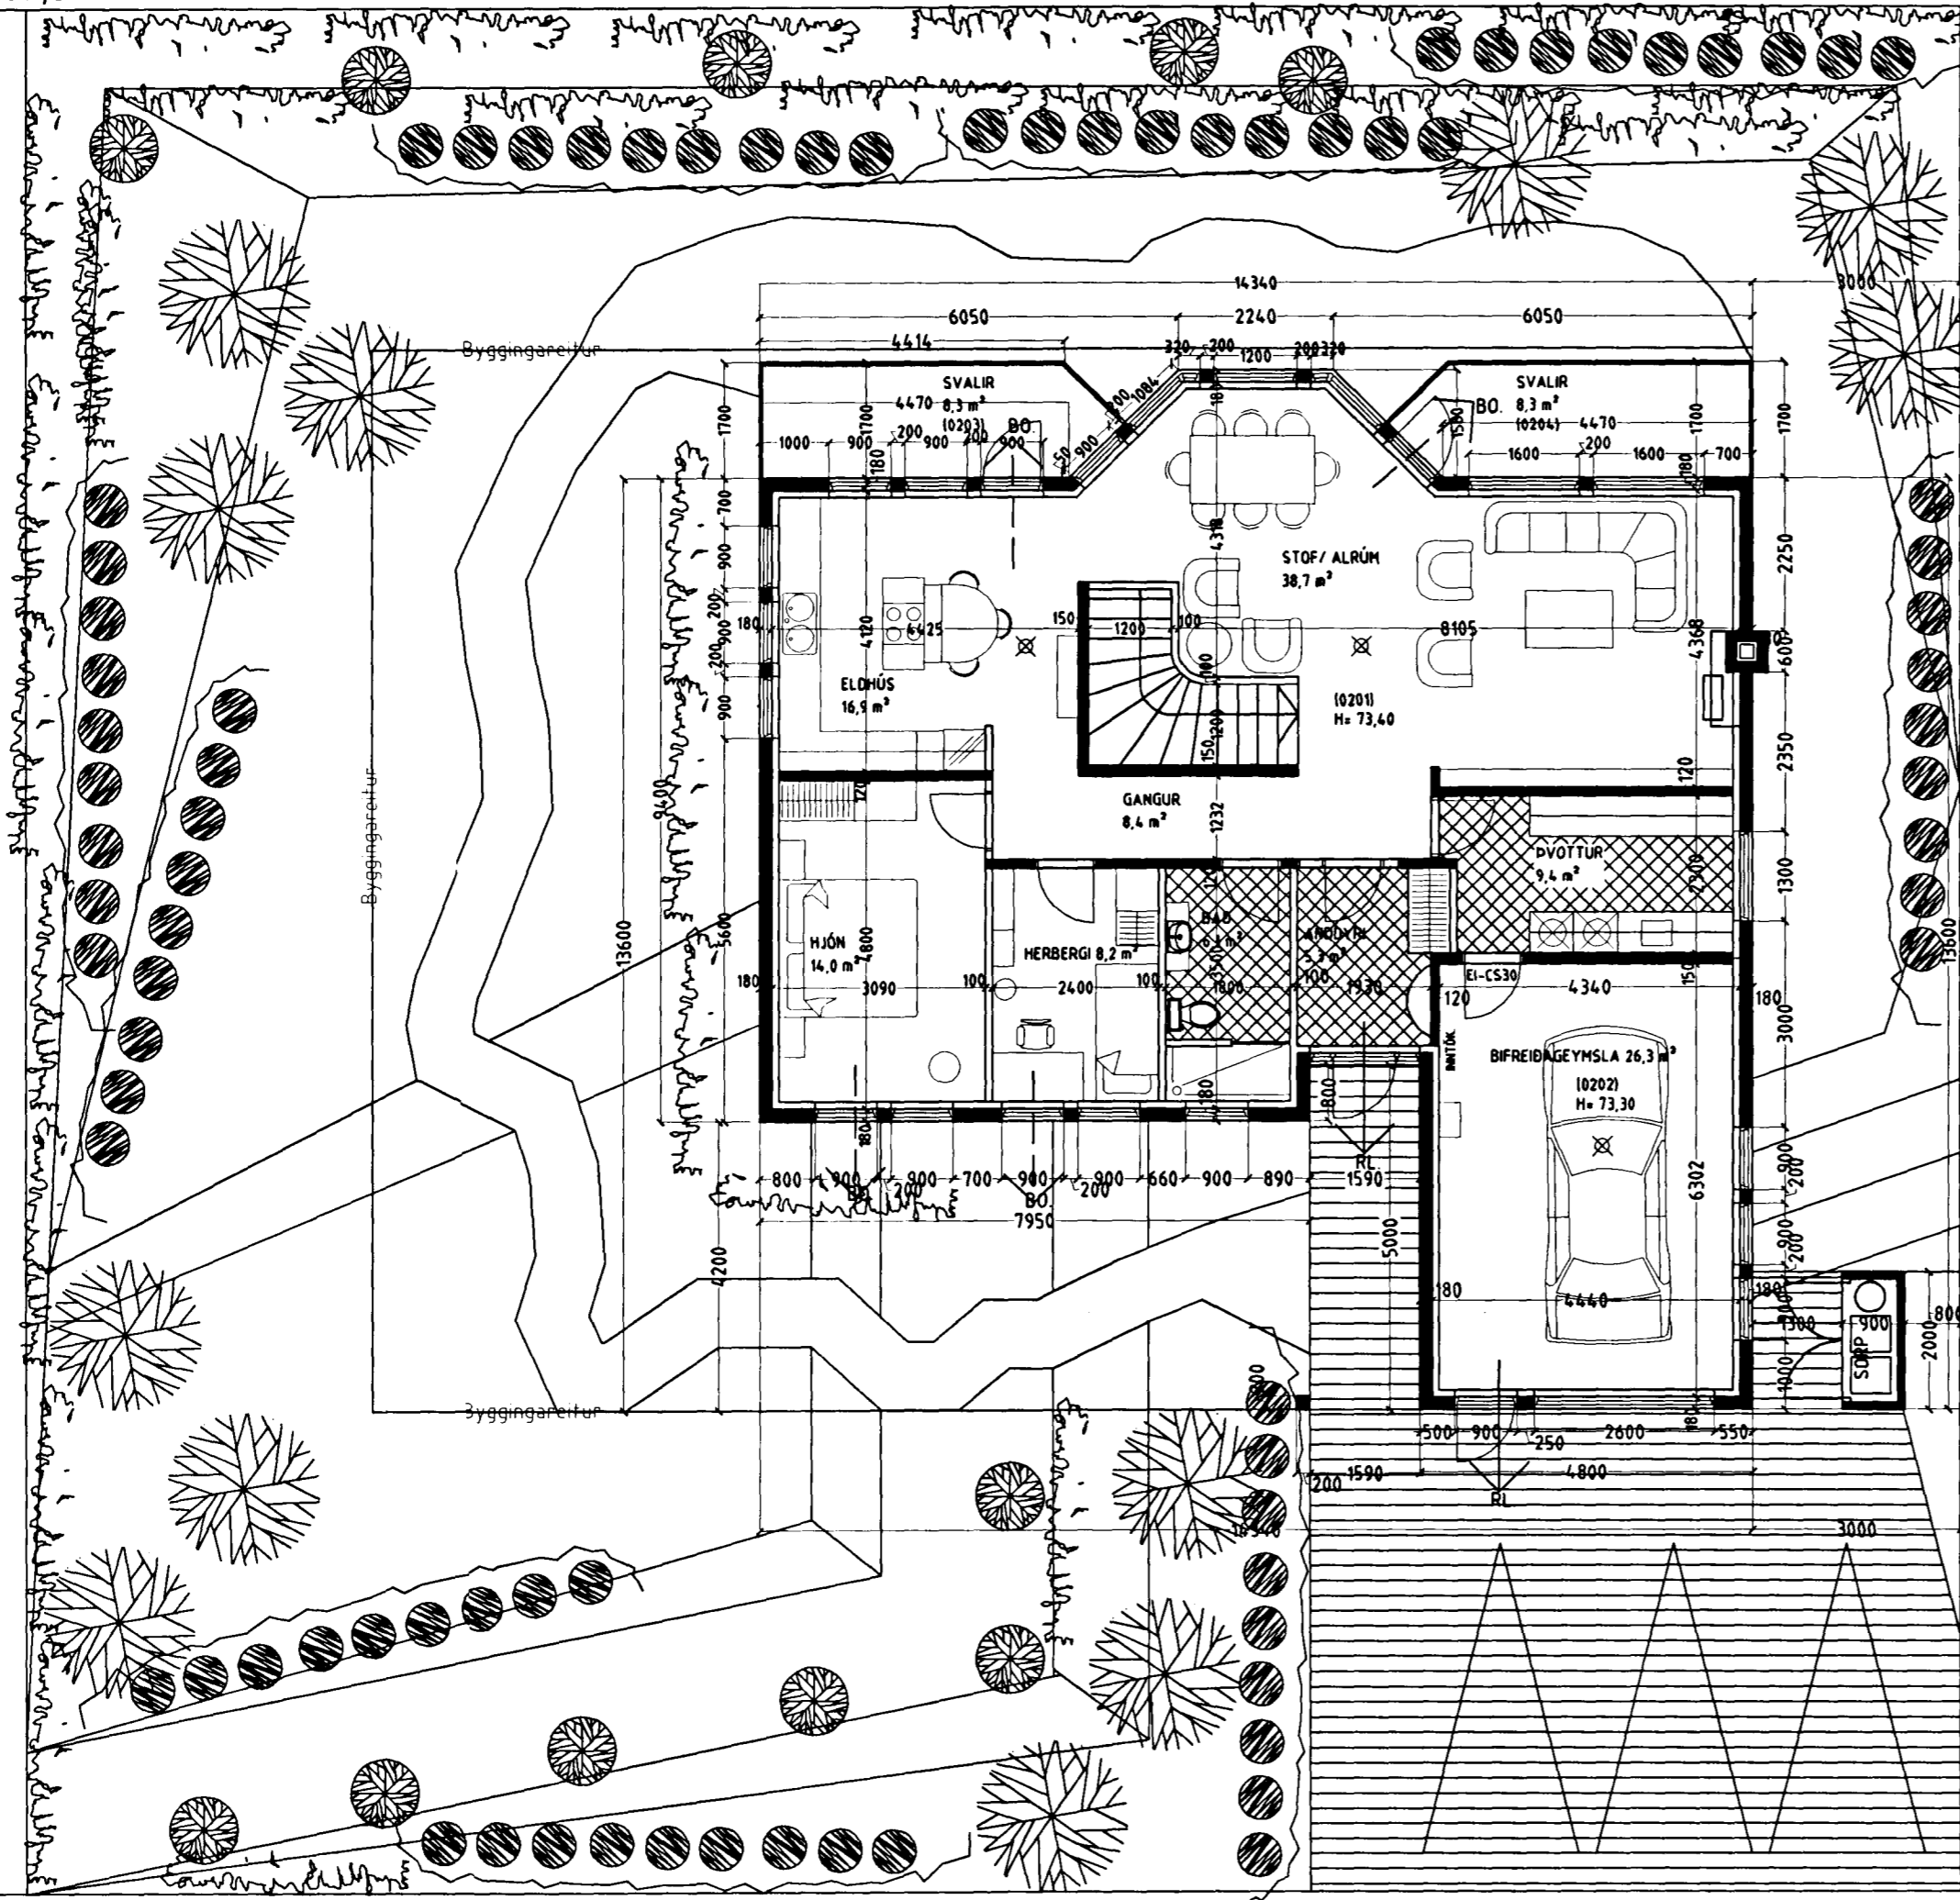


G=72,01

G=74,11

GRUNNMYND 2 HÆÐ. Mkv. 1 : 100.

Vardandi frekari málsetningar, sjá sérteikningar aðalhönnuðar í mkv. 1:50.
Séruppdrættir skulu unnir þegar aðaluppdrættir hafa verið samþykktir af byggingaryfirvöldum.

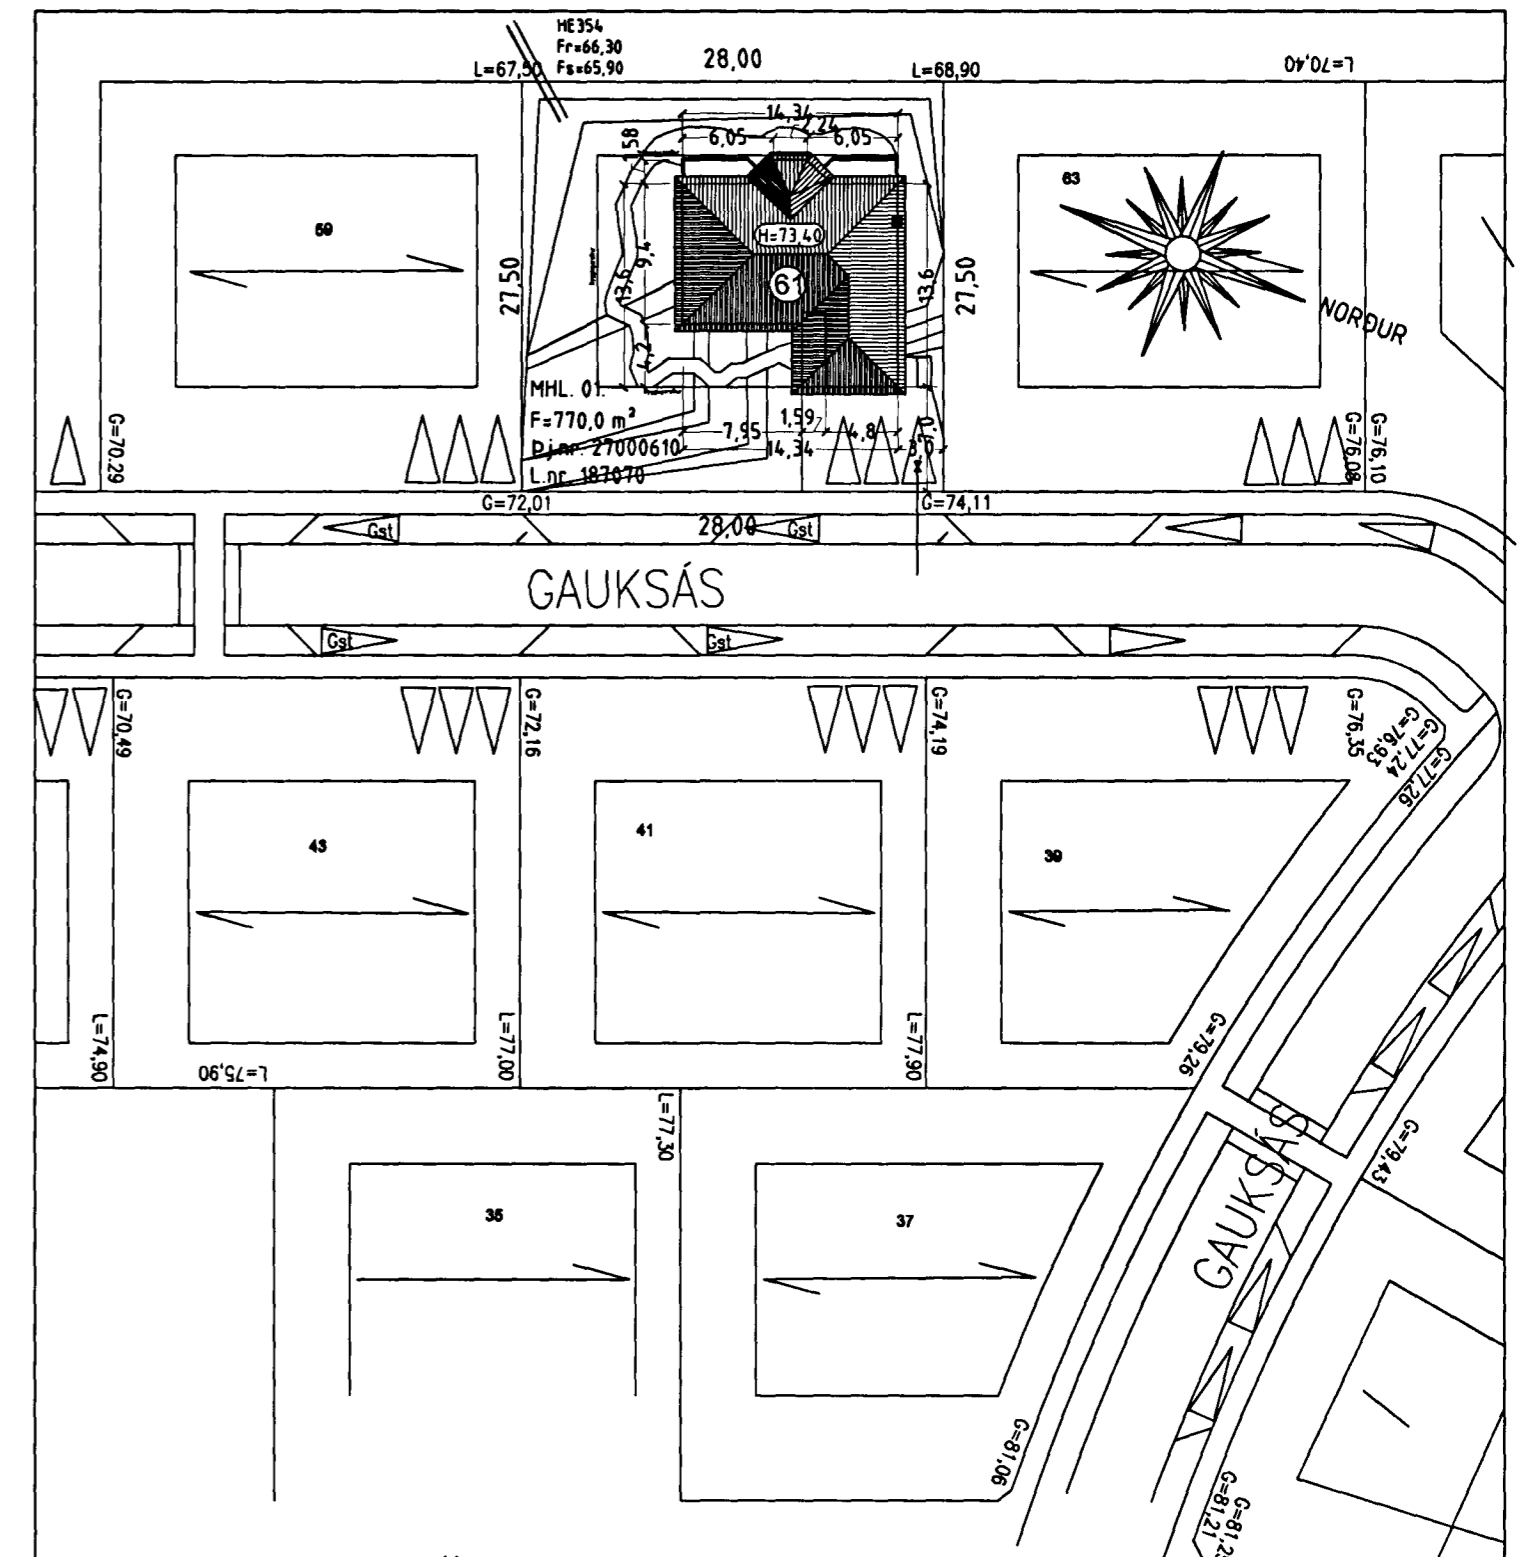

AFSTÖÐUMYND. Mkv. 1 : 500.

Gauksás 61 Hafnarfirði.

Sigurður Þorvarðarson byggingafræðingur bfi.
Teiknistofan Strandgötu 11 220 Hafnarfirði.
STH teiknistofan ehf. kt. 510298-2769. Kt. aðalhönnuðar: 141250-4189.
Sími: 5651510. Netfang: teiknistofan@islandia.is

Skýringar:	Aðaluppdráttur.
Teikning:	Grunnmynd 2 hæð./ Afstöðumynd.
Mælikvæði:	1: 100, & 1: 500.
Undirskrift:	<i>Sigurður Þorvarðarson</i>
Blað nr. 1 / 4.	Dagsetning: 10 september 2000.
Breytt:	Eldhúsi og borðstofu breytt. dags. 03.12.01.