


Gauksás 61 Hafnarfirði.

 Samþykkt þann


06. DES. 2001

Byggingafulltrúinn í Hafnarfirði
F.h. Kristján Þórarinnsson


KJP

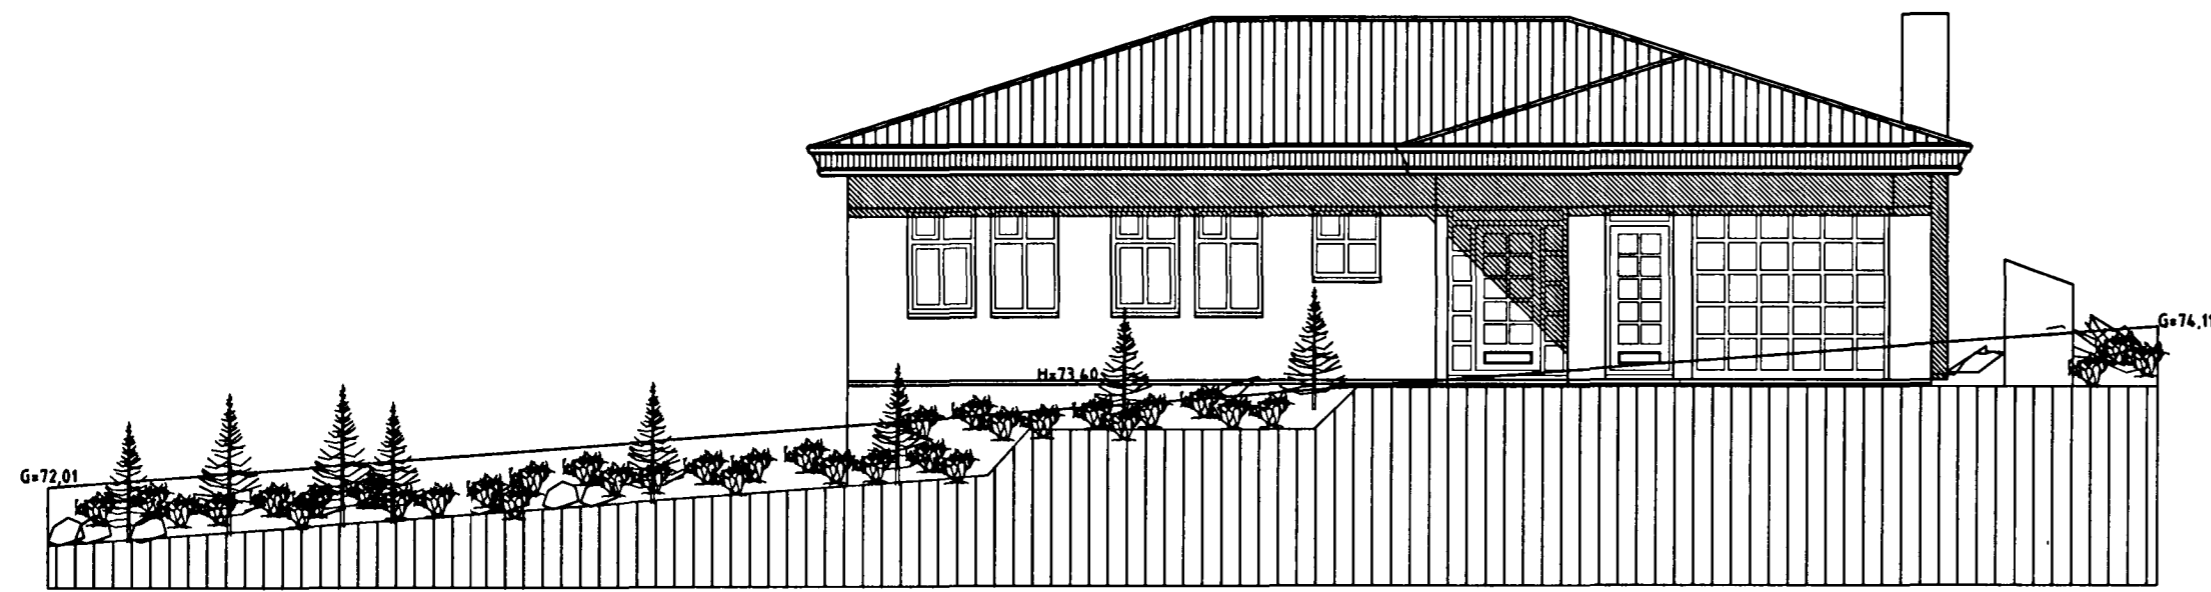


NORÐAUSTUR. Mkv. 1 : 100.

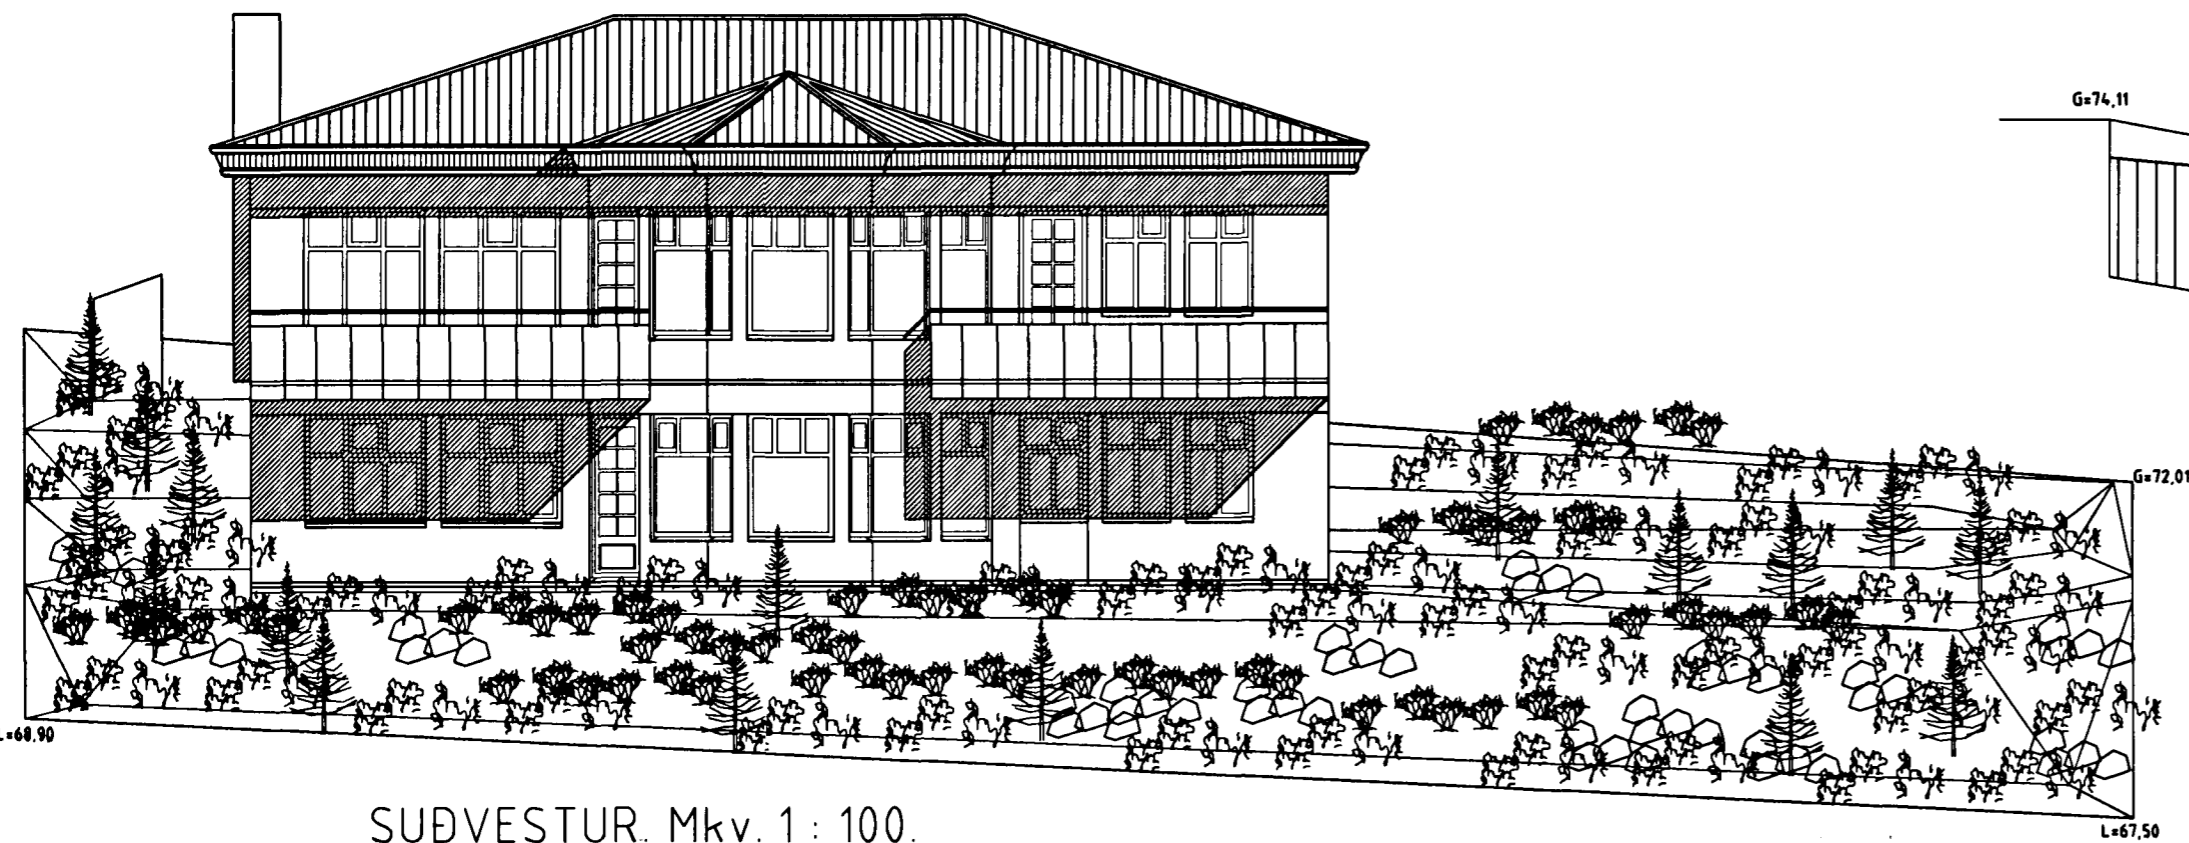

SUÐVESTUR. Mkv. 1 : 100.

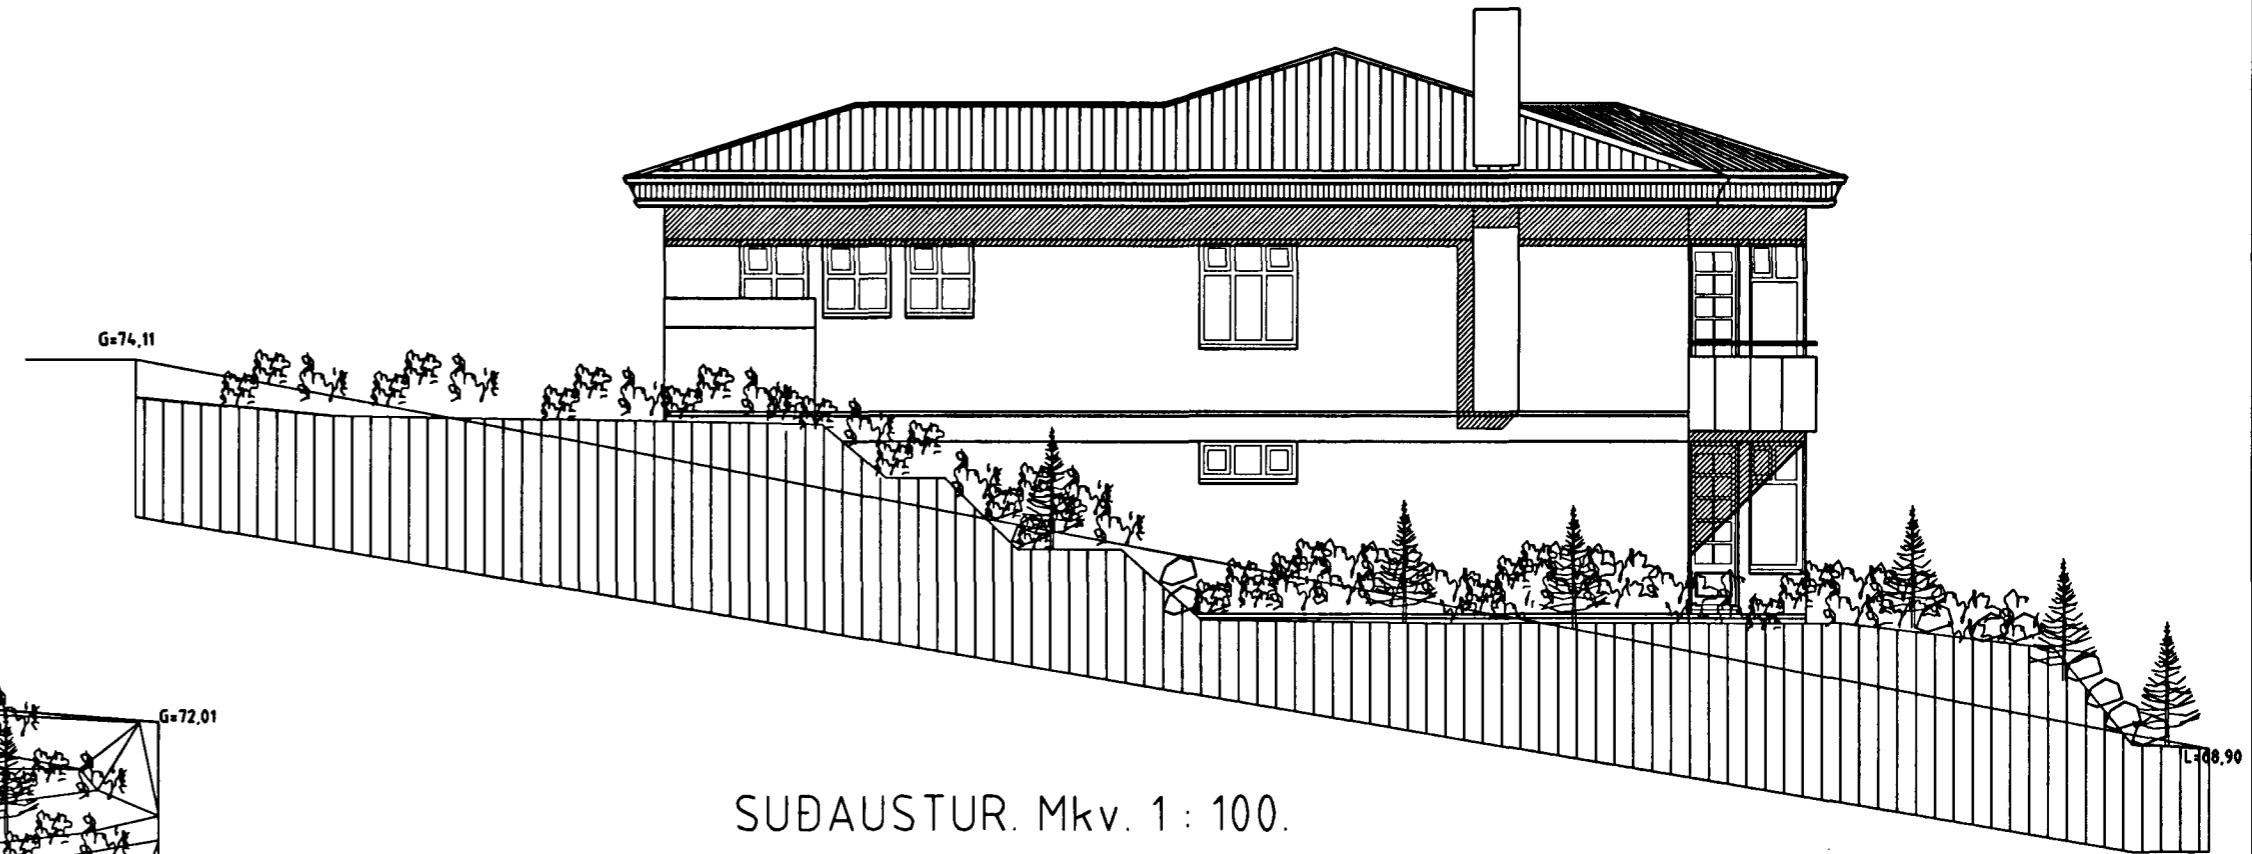

SUÐAUSTUR. Mkv. 1 : 100.

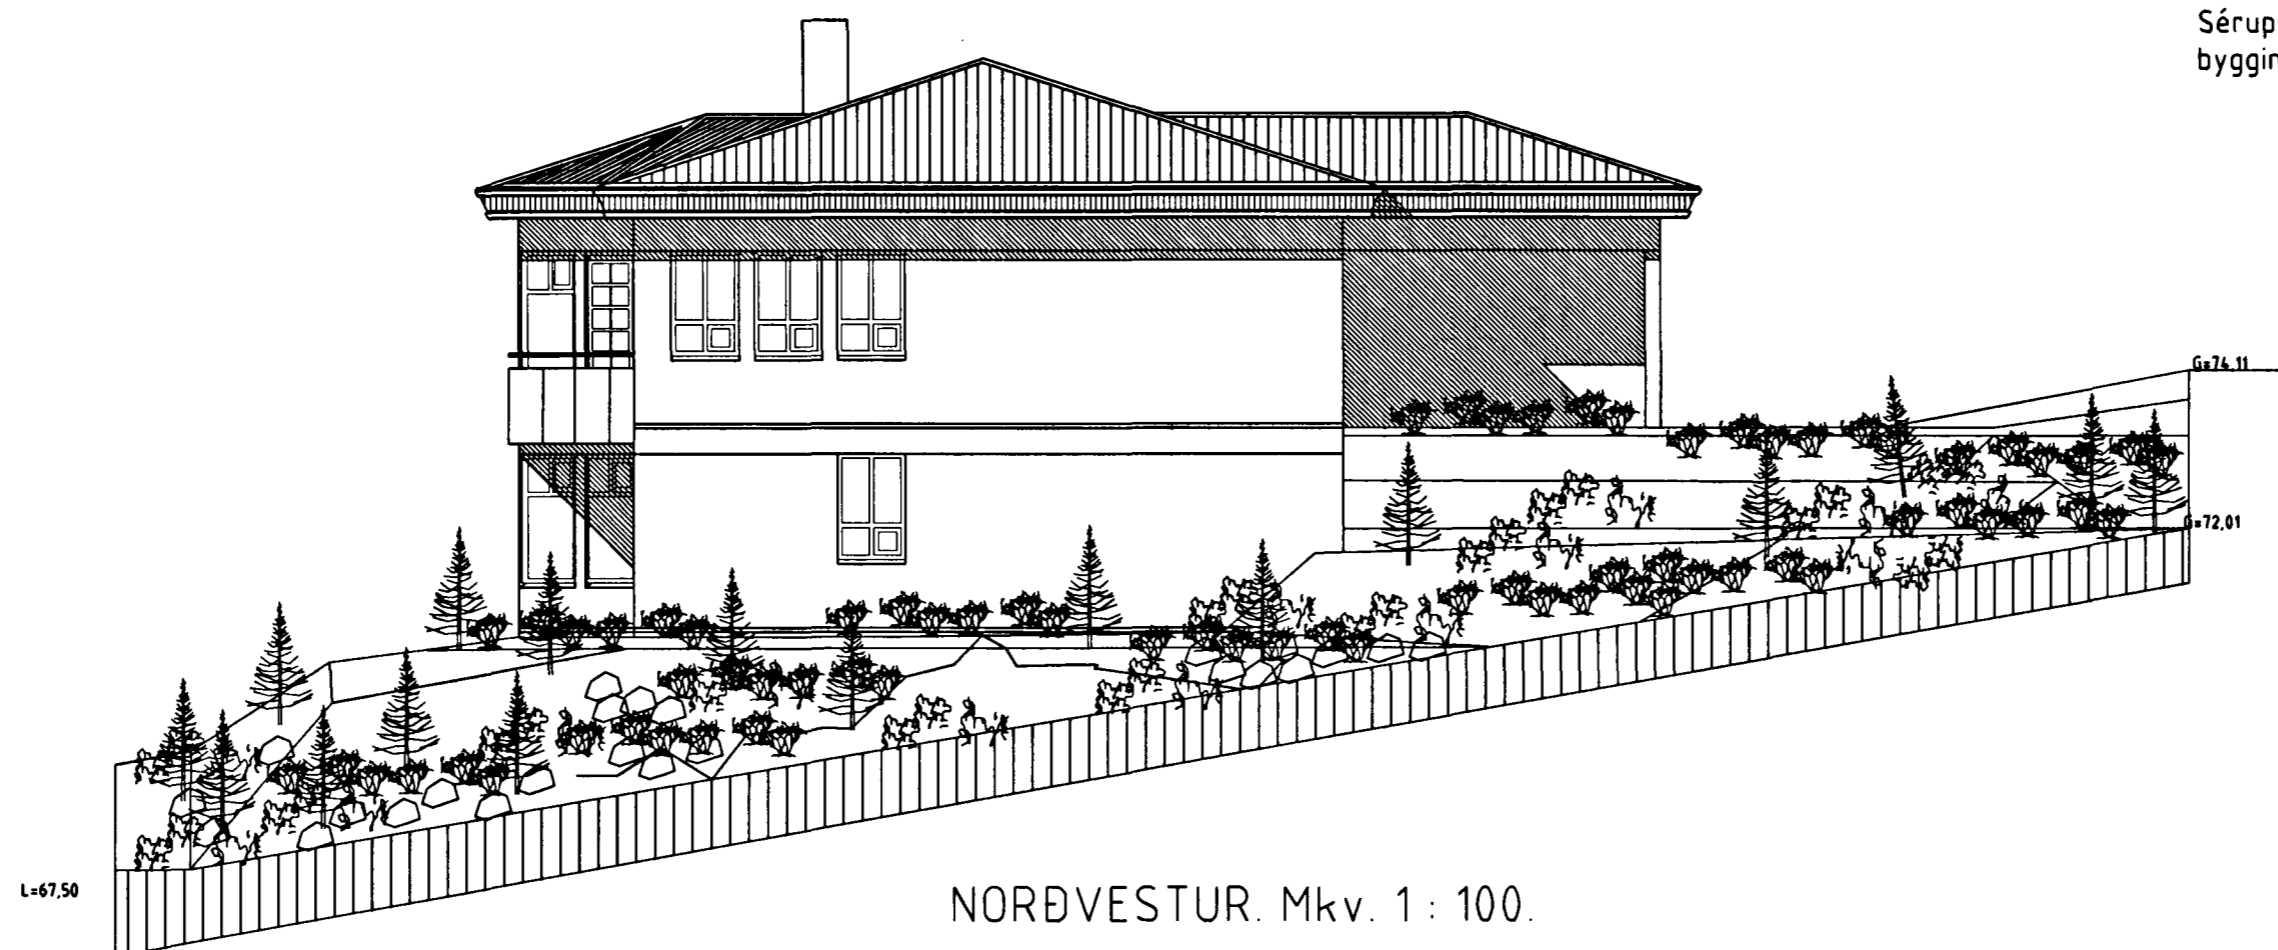

NORÐVESTUR. Mkv. 1 : 100.

Vardandi frekari málsetningar, sjá sérteikningar aðalhönnuðar í mkv. 1:50.
Séruppdrættir skulu unnir þegar aðaluppdrættir hafa verið samþykktir af byggingaryfirvöldum.

Gauksás 61 Hafnarfirði.

Sigurður Þorvardarson byggingafræðingur b.f.í.
Teiknistofan Strandgötu 11 220 Hafnarfirði.
STH. teiknistofan ehf. kt. 510298-2769. Kt. aðalhönnuðar: 141250-4189.
Sími: 5651510. Netfang: teiknistofan@islandia.is

Skýringar:	Aðaluppdráttur.
Teikning:	ÚTLITSMYNDIR.
Mælikvæði:	1 : 100.
Undirskrift:	<i>5/12 01 CJP</i>
Blað nr: 3 / 4.	Dagsetning: 10 september 2000.
Breytt: Lofthæð 2 hæðar hækkað um 280 mm. og þakkanti breytt. dags. 03.12.01.	